

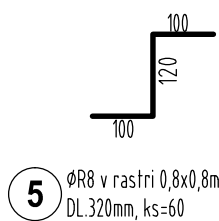
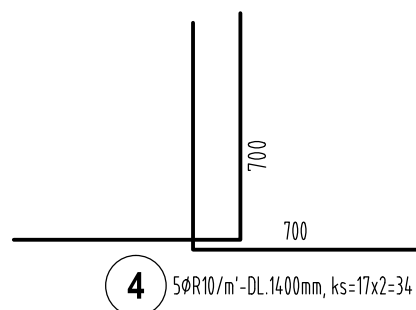
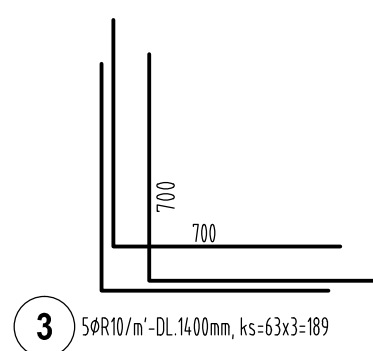
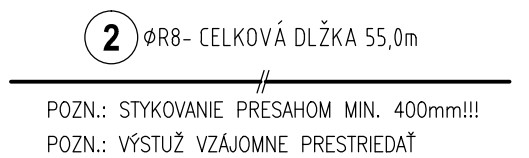



REZO-POHLAD 1-1, M1:50

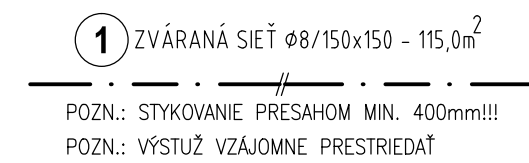


REZ 2-2, M1:50

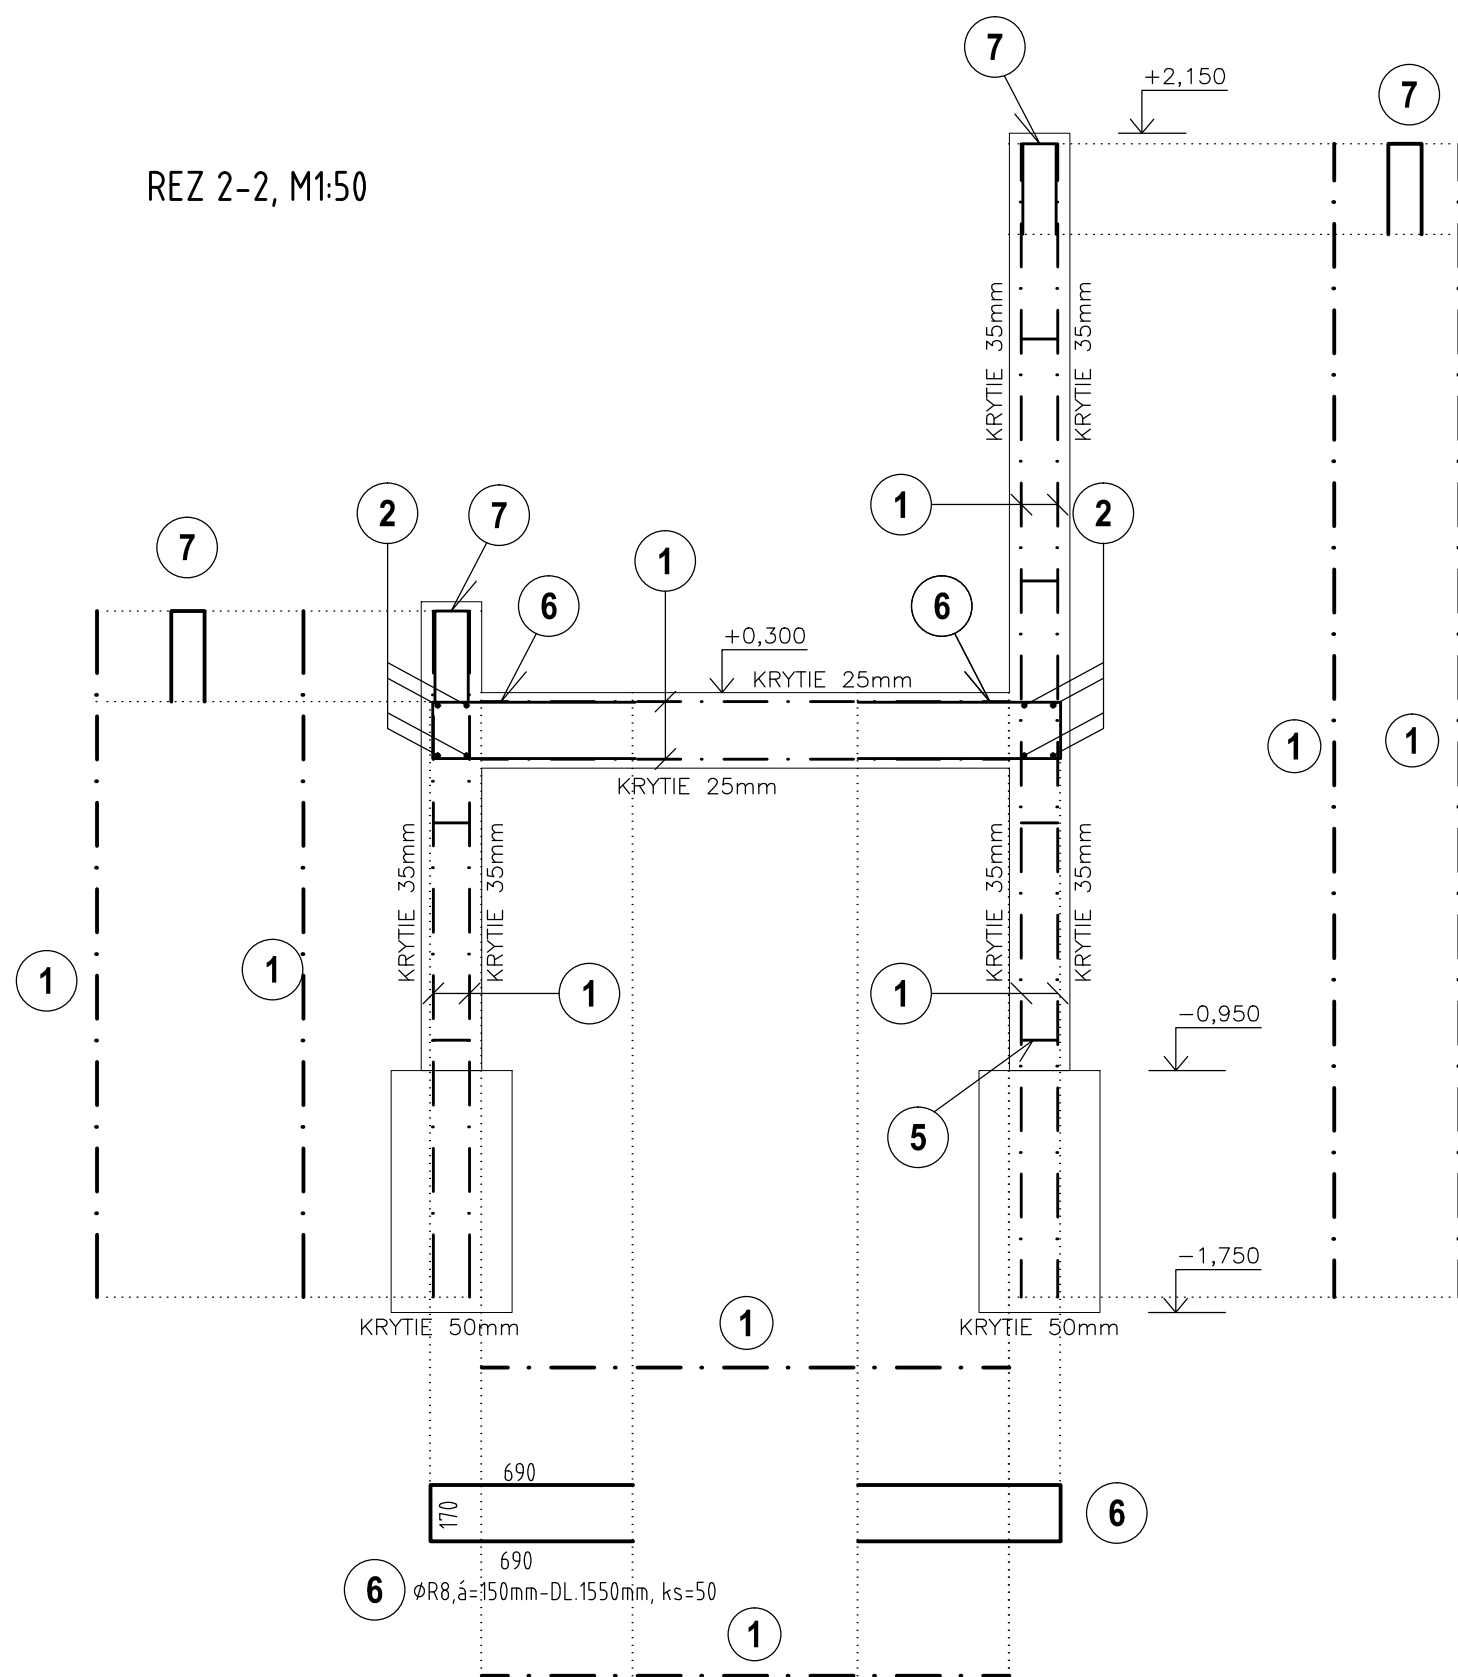

REZ 3-3, M1:50

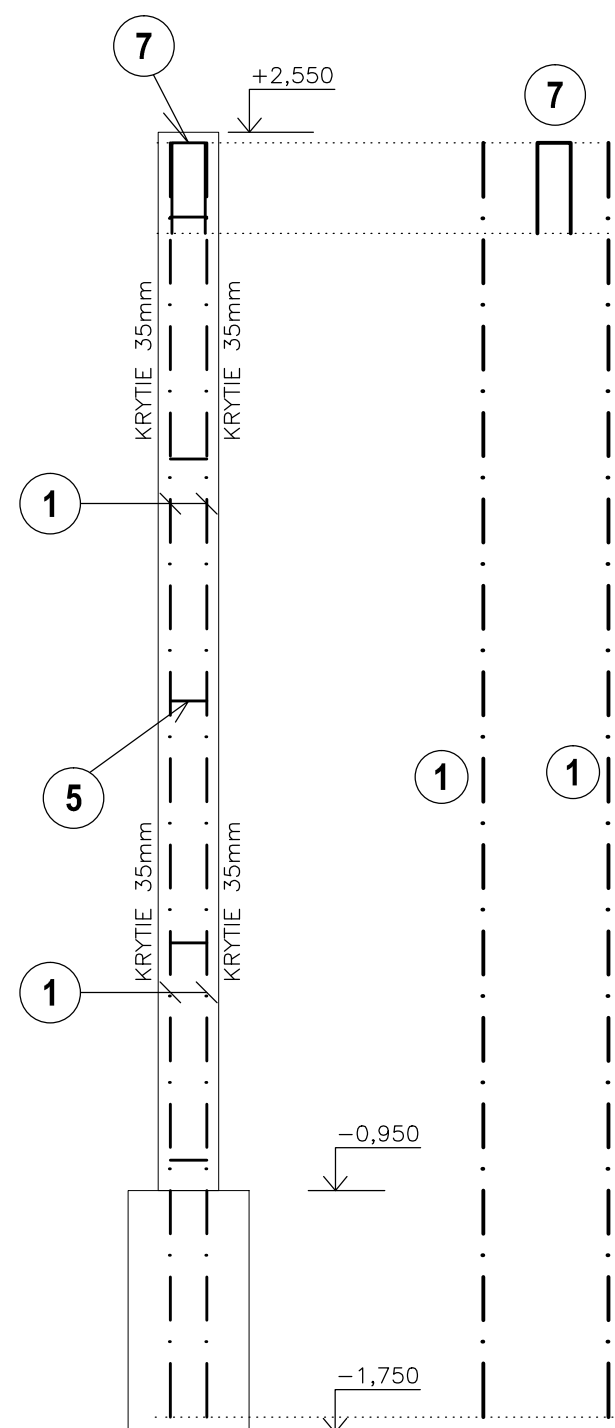


PôDORYS, M1:50

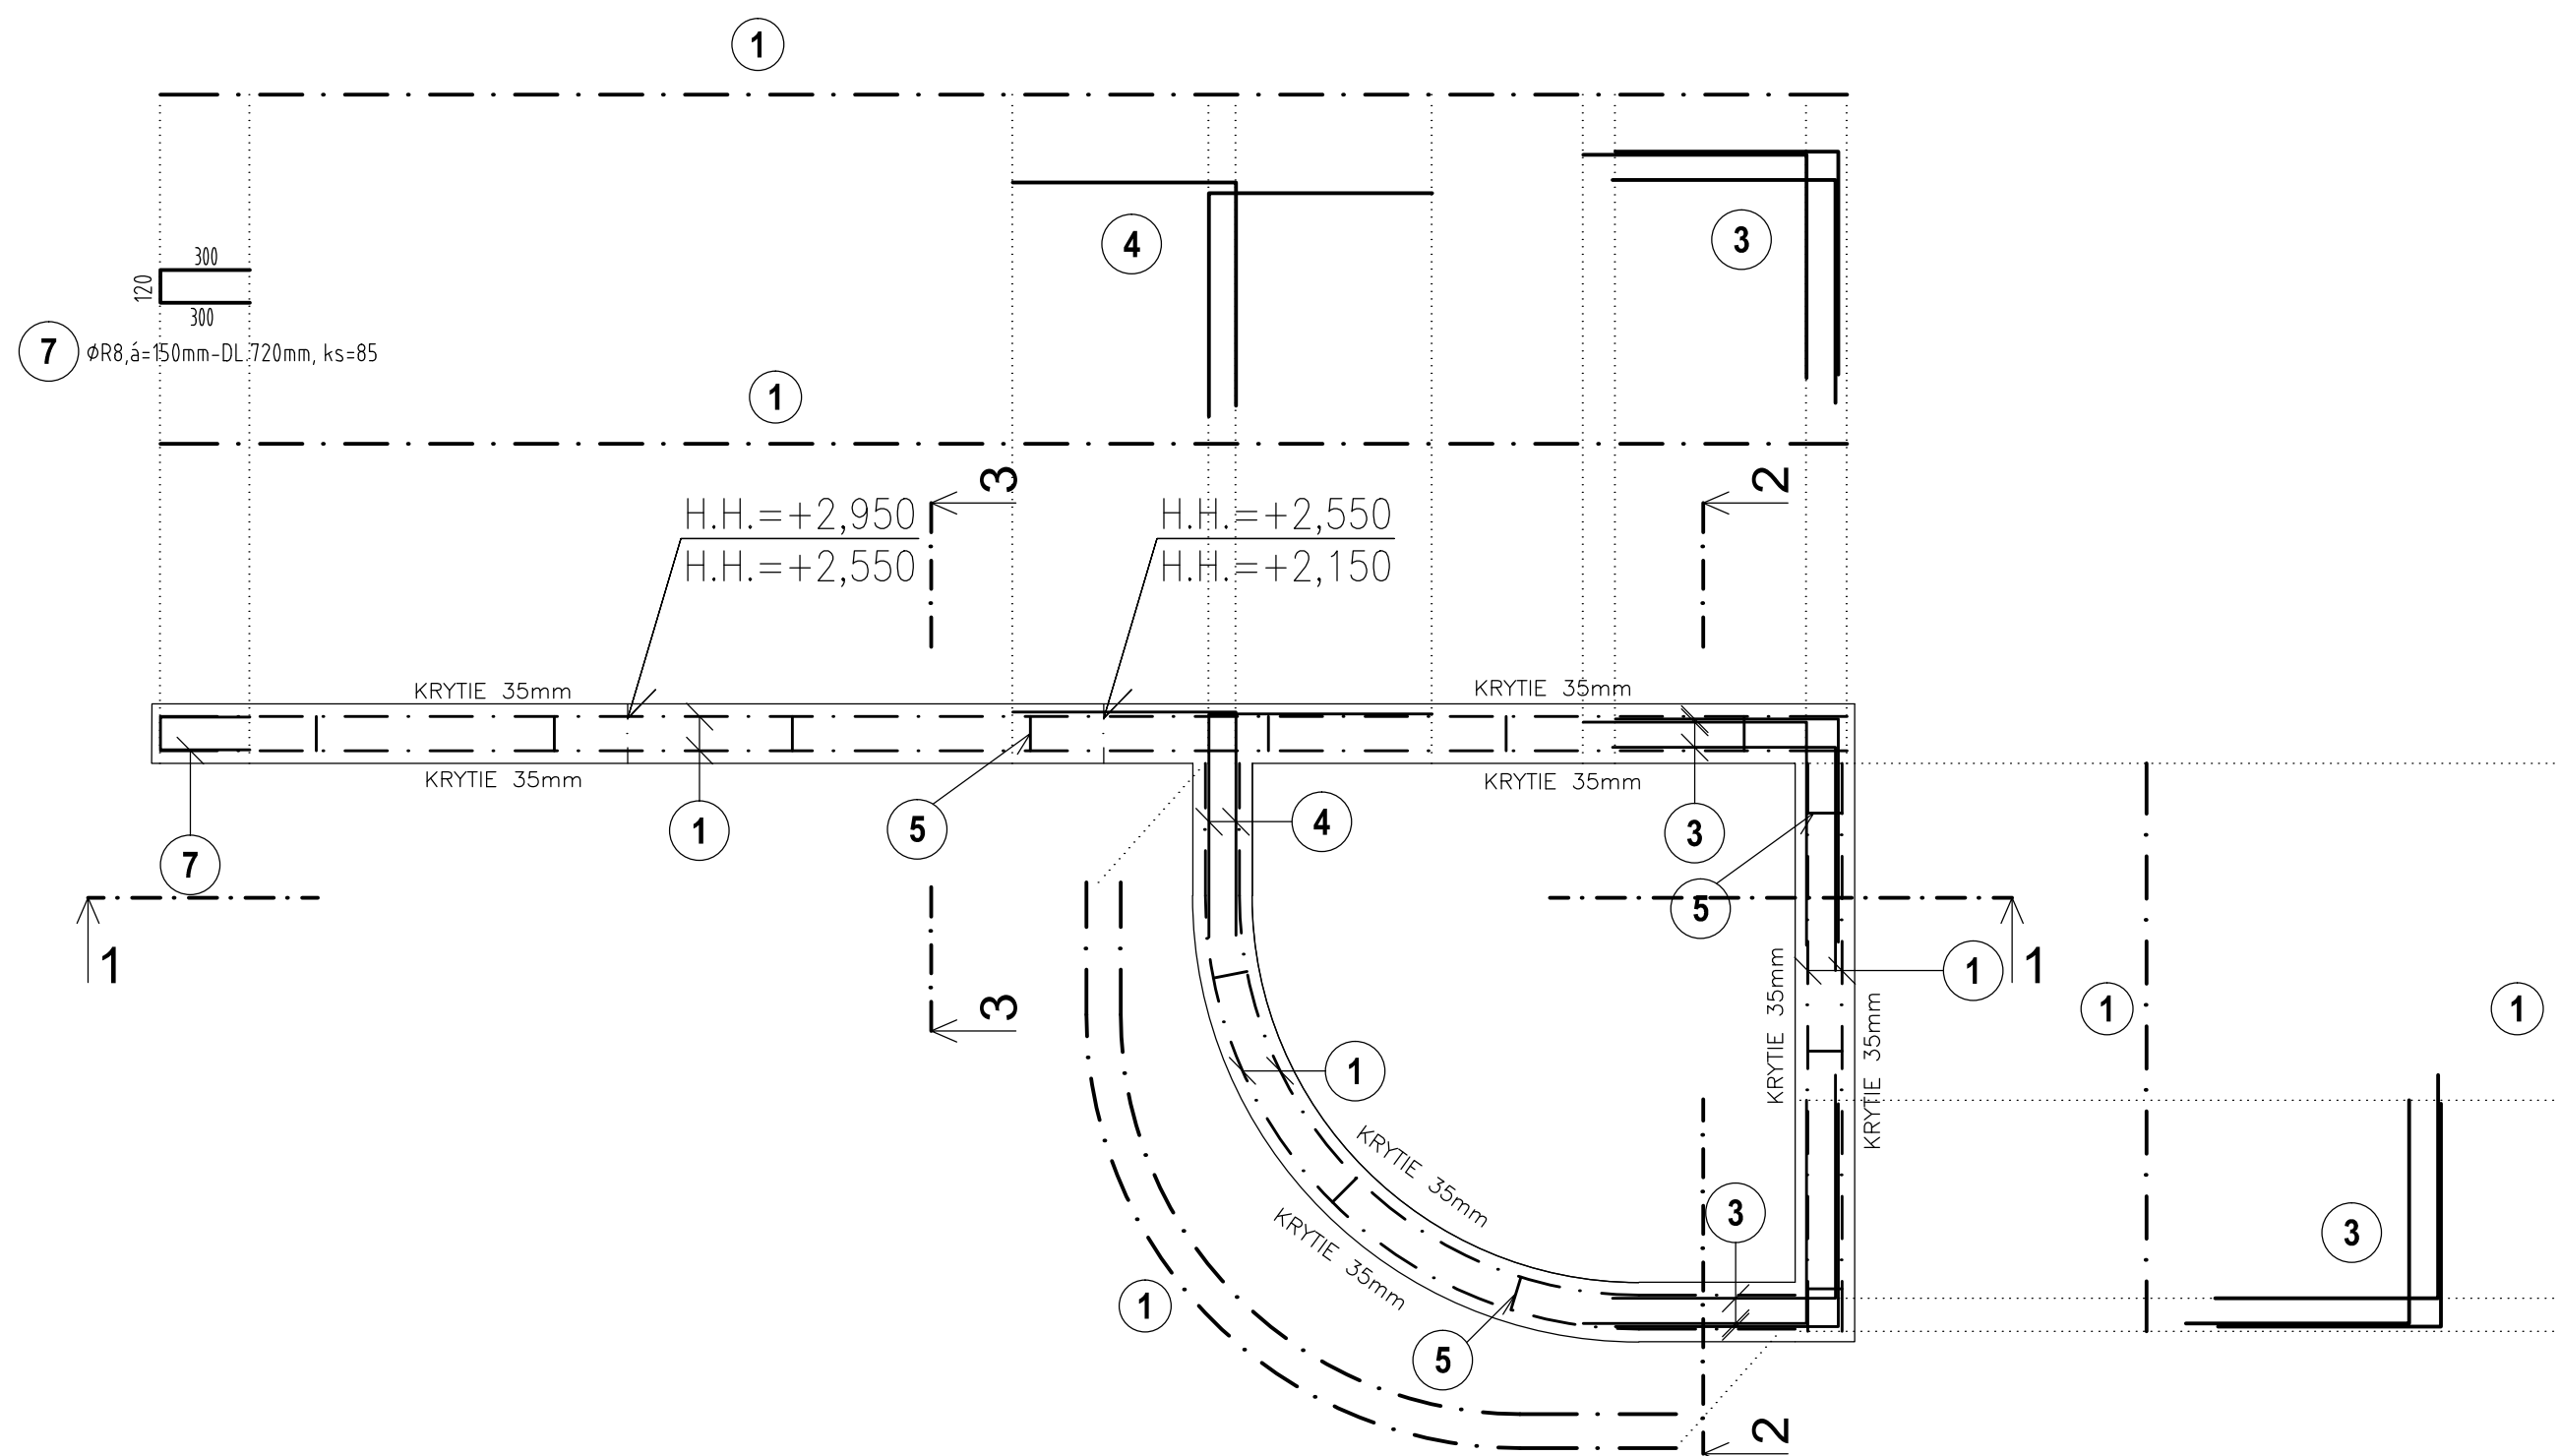


POZN.1: KÓTOVANIE NA OS PRÚTOV
POZN.2: MIN. HLBKA ZALOŽENIA JE 800mm, DO NEZÁMRZNEJ HLBKY!!!
POZN.3: KRYTIE MIN. 35mm, 50mm

BETÓN EN206-1 - C30/37 - XC4, XD2, XF4 , XA1(SK) - Cl 0.4 - Dmax 16mm
VÝSTUŽ S500B
ZVÁRANÁ SIEŤ BST 500 M


INVESTOR	GEN. PROJEKTANT	ÚÚÜÜÖÖVÖVÄ ÖVQ	KONTAKT
DULOS, s. r. o., Úg / 9 / 1 / AG	N/A s.r.o. Sag / ad / canE	DRHA PROJEKT s.r.o. Úg / 008 / IRE	+421 907 093 162 pavol.drha@gmail.com
Bratislava 821 05	Bratislava	841 04 Bratislava	

miestor