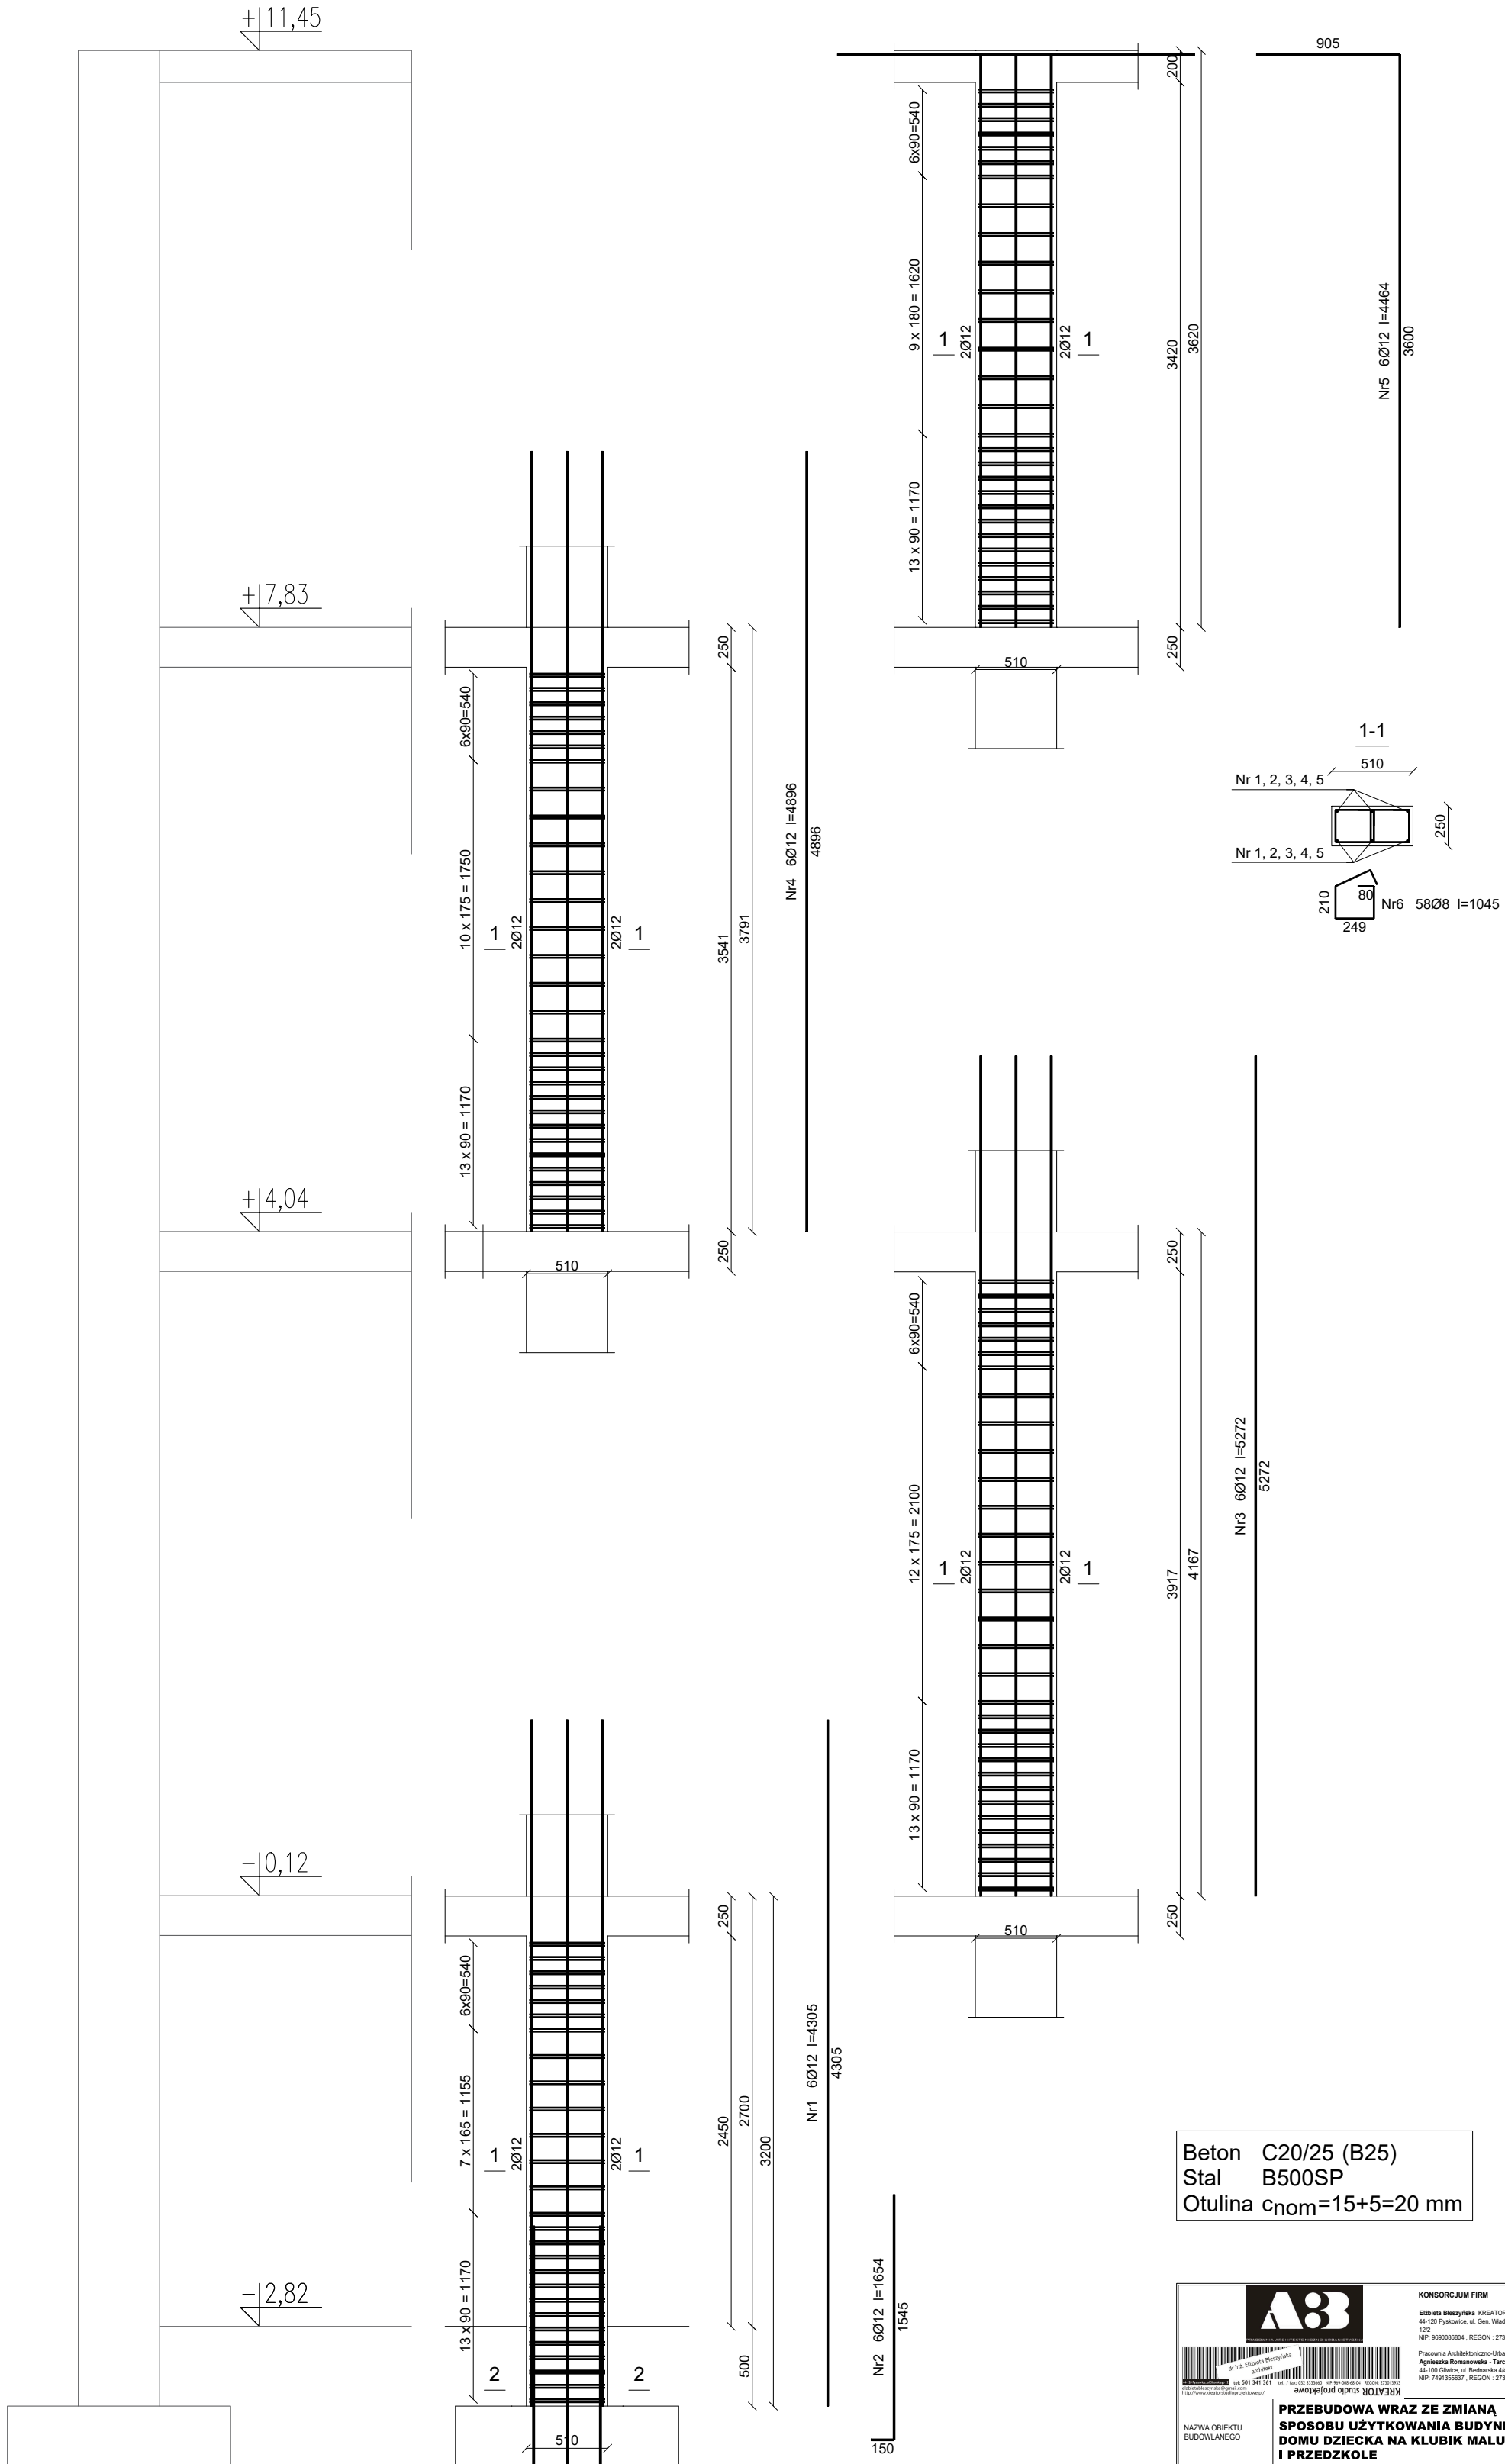


| Wykaz zbrojenia | | | | | |
|---|---|---|---|---|---|
| Nr pręta | Średnica [mm] | Długość [mm] | Liczba [szt.] | Długość całkowita [m] | |
| | | | | Ø 8 mm | Ø 12 mm |
| 1 | 12 | 4305 | 4 | | 17,22 |
| 2 | 12 | 1654 | 4 | | 6,62 |
| 3 | 12 | 5272 | 4 | | 21,09 |
| 4 | 12 | 4896 | 4 | | 19,58 |
| 5 | 12 | 4464 | 4 | | 17,86 |
| 6 | 8 | 1045 | 236 | 246,62 | |
| Długość całkowita wg średnic [m] | | | | 246,62 | 82,36 |
| Masa 1 mb pręta [kg/mb] | | | | 0,395 | 0,617 |
| Masa prętów wg średnic [kg] | | | | 97,41 | 50,82 |
| Masa prętów wg gatunków stali [kg] | | | | 148,23 | |
| Masa całkowita [kg] | | | | 148 | |

Beton C20/25 (B25)
Stal B500SP
Otulina $c_{nom}$=15+5=20 mm


KONSORCJUM FIRM
Elżbieta Bleszyńska KREATOR Studio Projektowe
44-120 Pyskowice, ul. Gen. Władysława Sikorskiego 12/2
NIP: 9690086804 , REGON : 273013933
Pracownia Architektoniczno-Urbanistyczna A3
Agnieszka Romanowska - Tarczyńska
44-100 Gliwice, ul. Bednarska 4/4
NIP: 7491355637 , REGON : 273800401


| | |
|---|---|
| NAZWA OBIEKTU BUDOWLANEGO | **PRZEBUDOWA WRAZ ZE ZMIANĄ SPOSOBU UŻYTKOWANIA BUDYNKU DOMU DZIECKA NA KLUBIK MALUCHA I PRZEDZKOLE** |
| ADRES OBIEKTU | DZIAŁKA 101/6, UL. LUBINIECKA 27, CIASNA |
| BRANŻA | KONSTRUKCYJNA |
| TYTUŁ RYSUNKU | **Słup S2** |
| IMIĘ I NAZWISKO PROJEKTANTA | dr. inż. BARTOSZ PIOTROWICZ |
| PODPIS PROJEKTANTA | |
| SKALA RYS. | 1:35 |
| NUMER UPRAWNIEŃ BUDOWLANYCH | Uprawnienie budowlane do projektowania bez ograniczeń w specjalności konstrukcyjno - budowlanej nr SWK/0174/PWBKb/17 |
| DATA SPORZĄDZENIA | 02.04.2026 |
| IMIĘ I NAZWISKO PROJEKTANTA SPRAWDZAJĄCEGO | mgr. inż. MARCIN GRYCHTOŁ |
| PODPIS PROJEKTANTA SPRAWDZAJĄCEGO | |
| NUMER RYS. | K-25 |
| NUMER UPRAWNIEŃ BUDOWLANYCH | Uprawnienie budowlane do projektowania bez ograniczeń w specjalności konstrukcyjno - budowlanej nr SLK/6264/PWBKb/16 |
| DATA SPRAWDZENIA | 02.04.2026 |