
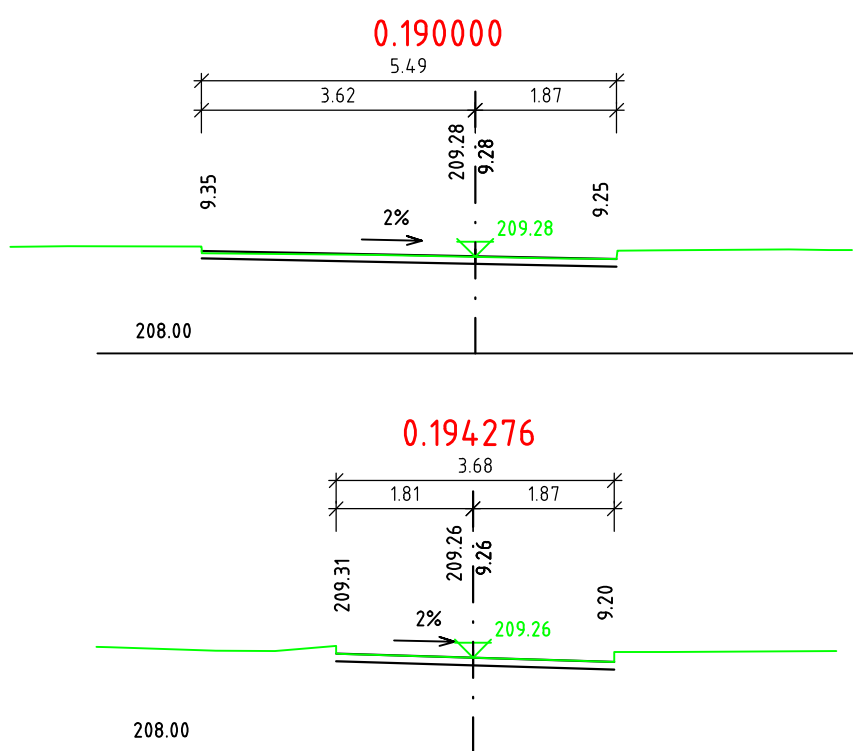
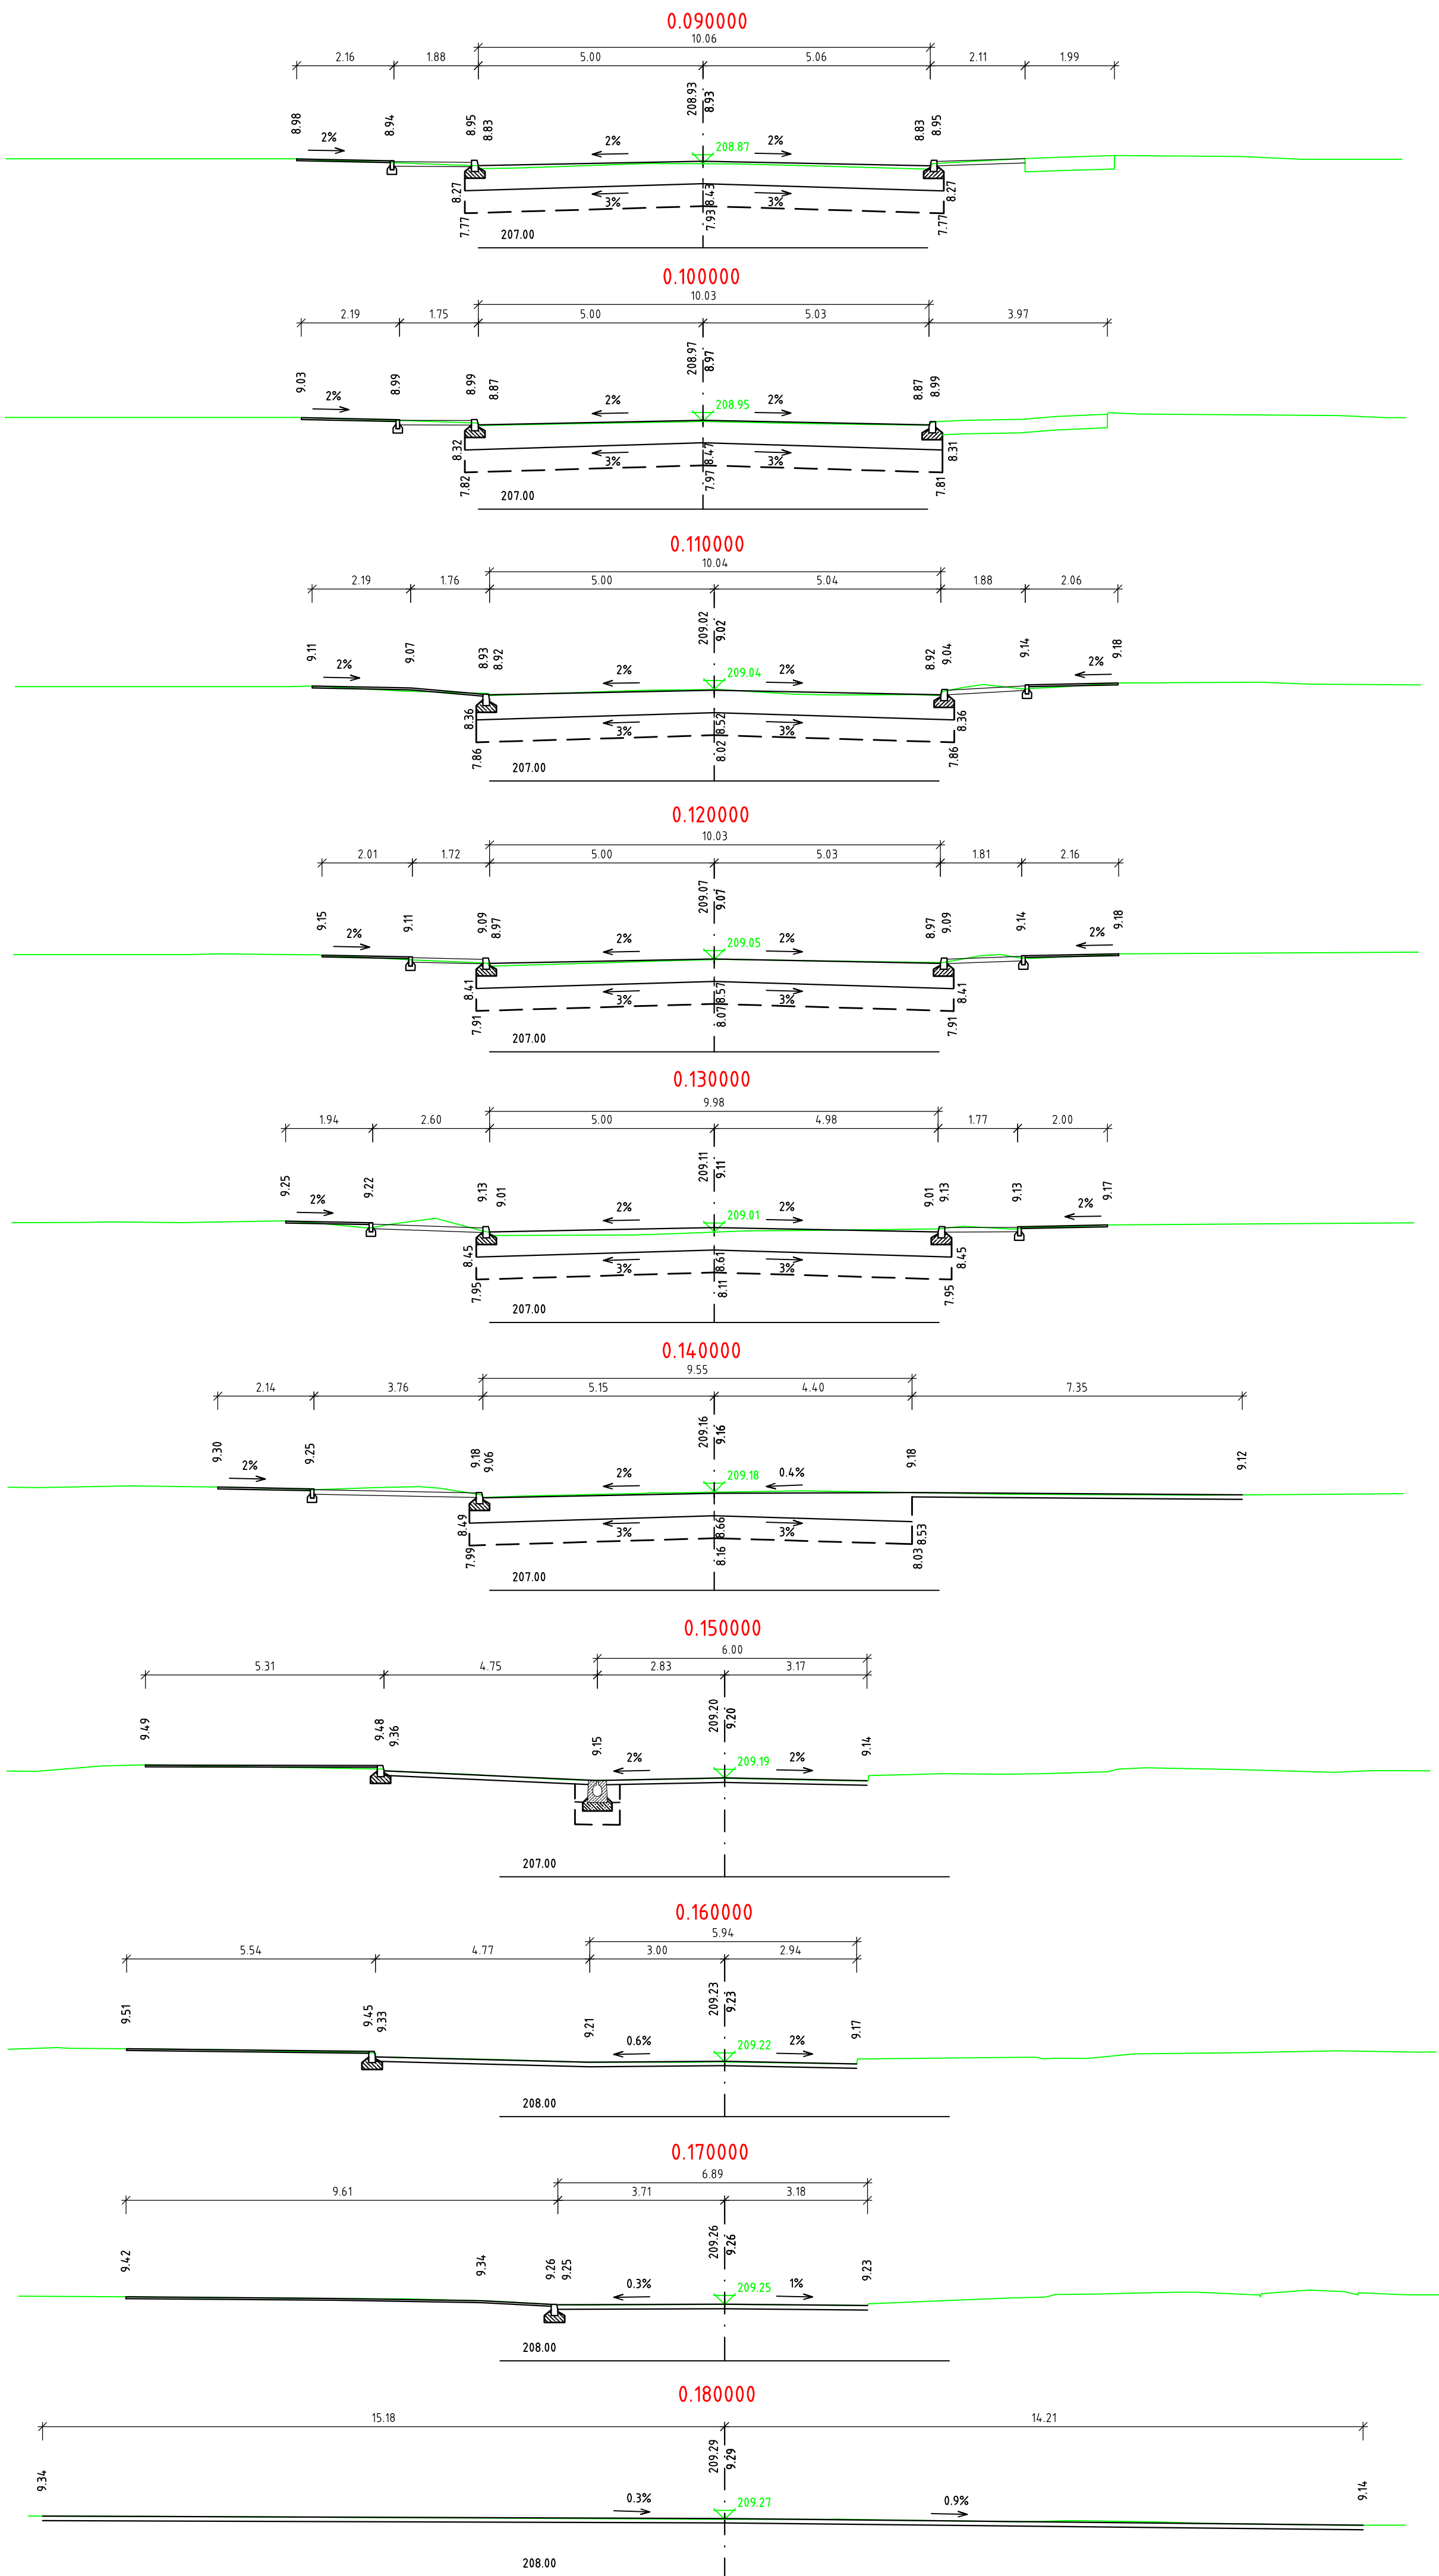


PRIEČNE REZY  
M 1:100

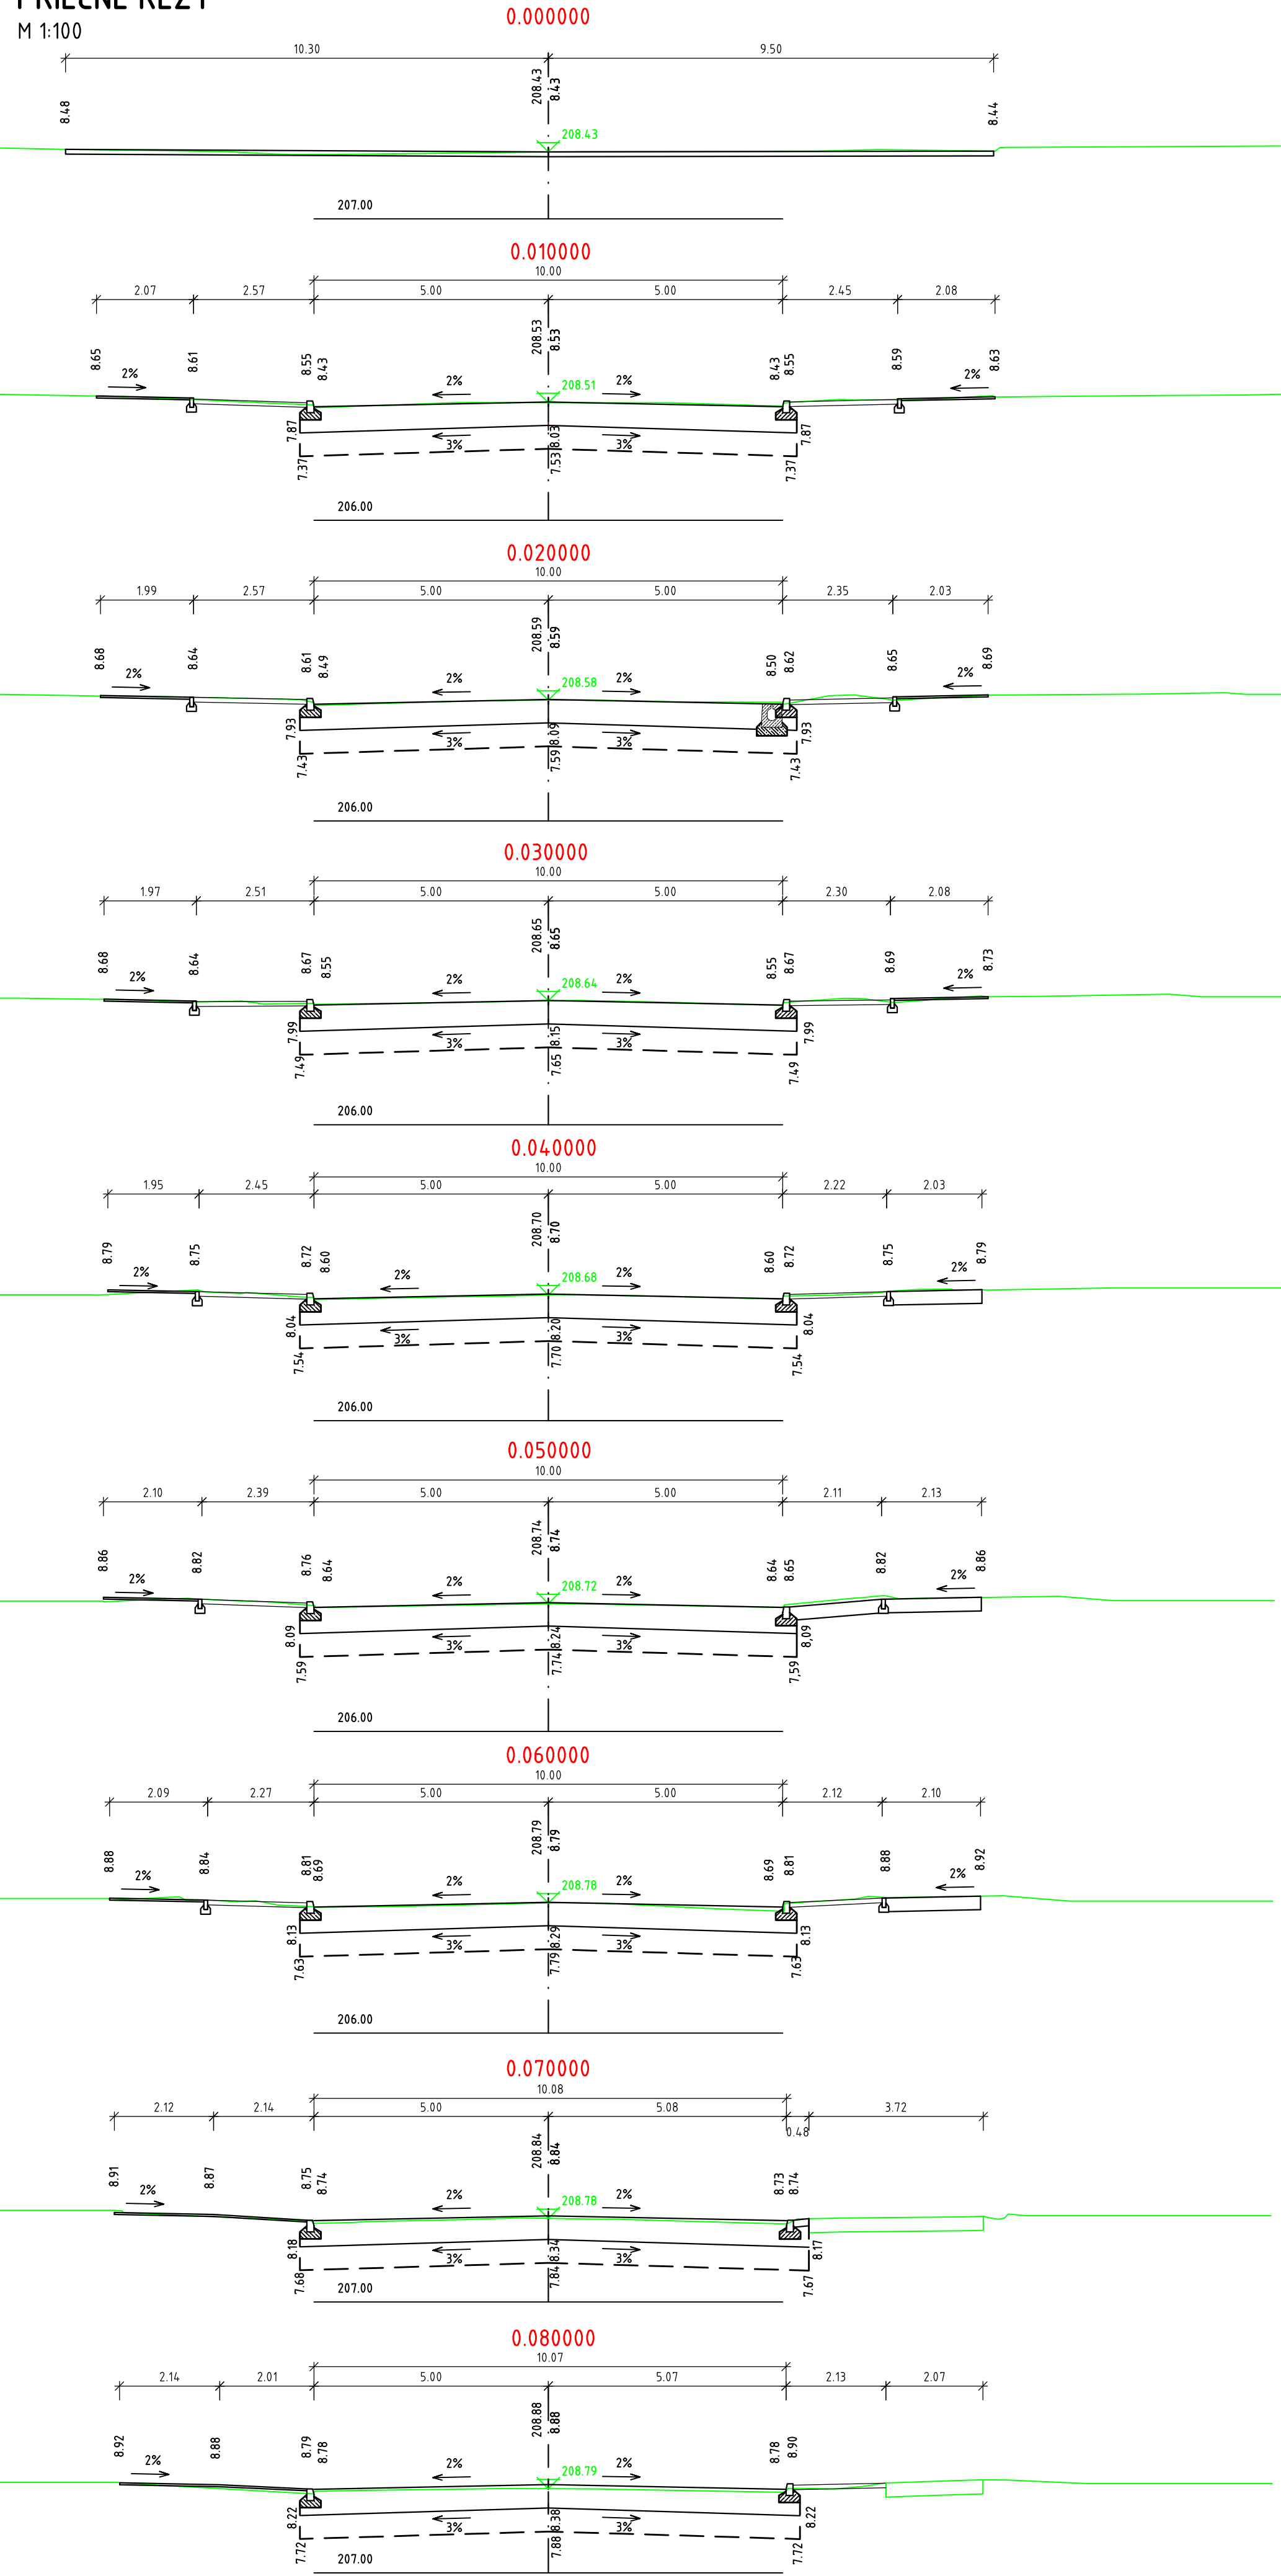

102-00

VYPRACOVAL: Ing. Dušan Vongrej	TECH. KONTROLA: Ing. Michal Matuška	ZHOTOVITEĽ: MP Construct s.r.o. Čermel'ská cesta 3 040 01 Košice Telefón: +421 (0) 917 866 545 Email: matuska@mpcon.sk
ZOD. PROJEKTANT: Ing. Dušan Vongrej	OBJEDNAVATEĽ: Mesto Košice, Trieda SNP 48/A, 040 11 Košice	
KRAJ: Košický kraj	OKRES: Košice I	KATASTER: Stredné mesto
STAVBA: REKONŠTRUKCIA CIEST V MESTE KOŠICE 2026	ČÍSLO ZÁKAZKY: SZP/PSP	MP-2025-016
ČASŤ STAVBY: REKONŠTRUKCIA MIESTNEJ CESTY - ZBROJNÍČNÁ	DÁTUM: 02/2026	FORMÁT: 8x44
PRÍLOHA: PRIEČNE REZY	MIERKA: 1:100	SÚPRAVA: D.4