


SITUÁCIA - VODOROVNÉHO ZNAČENIA VETVA B

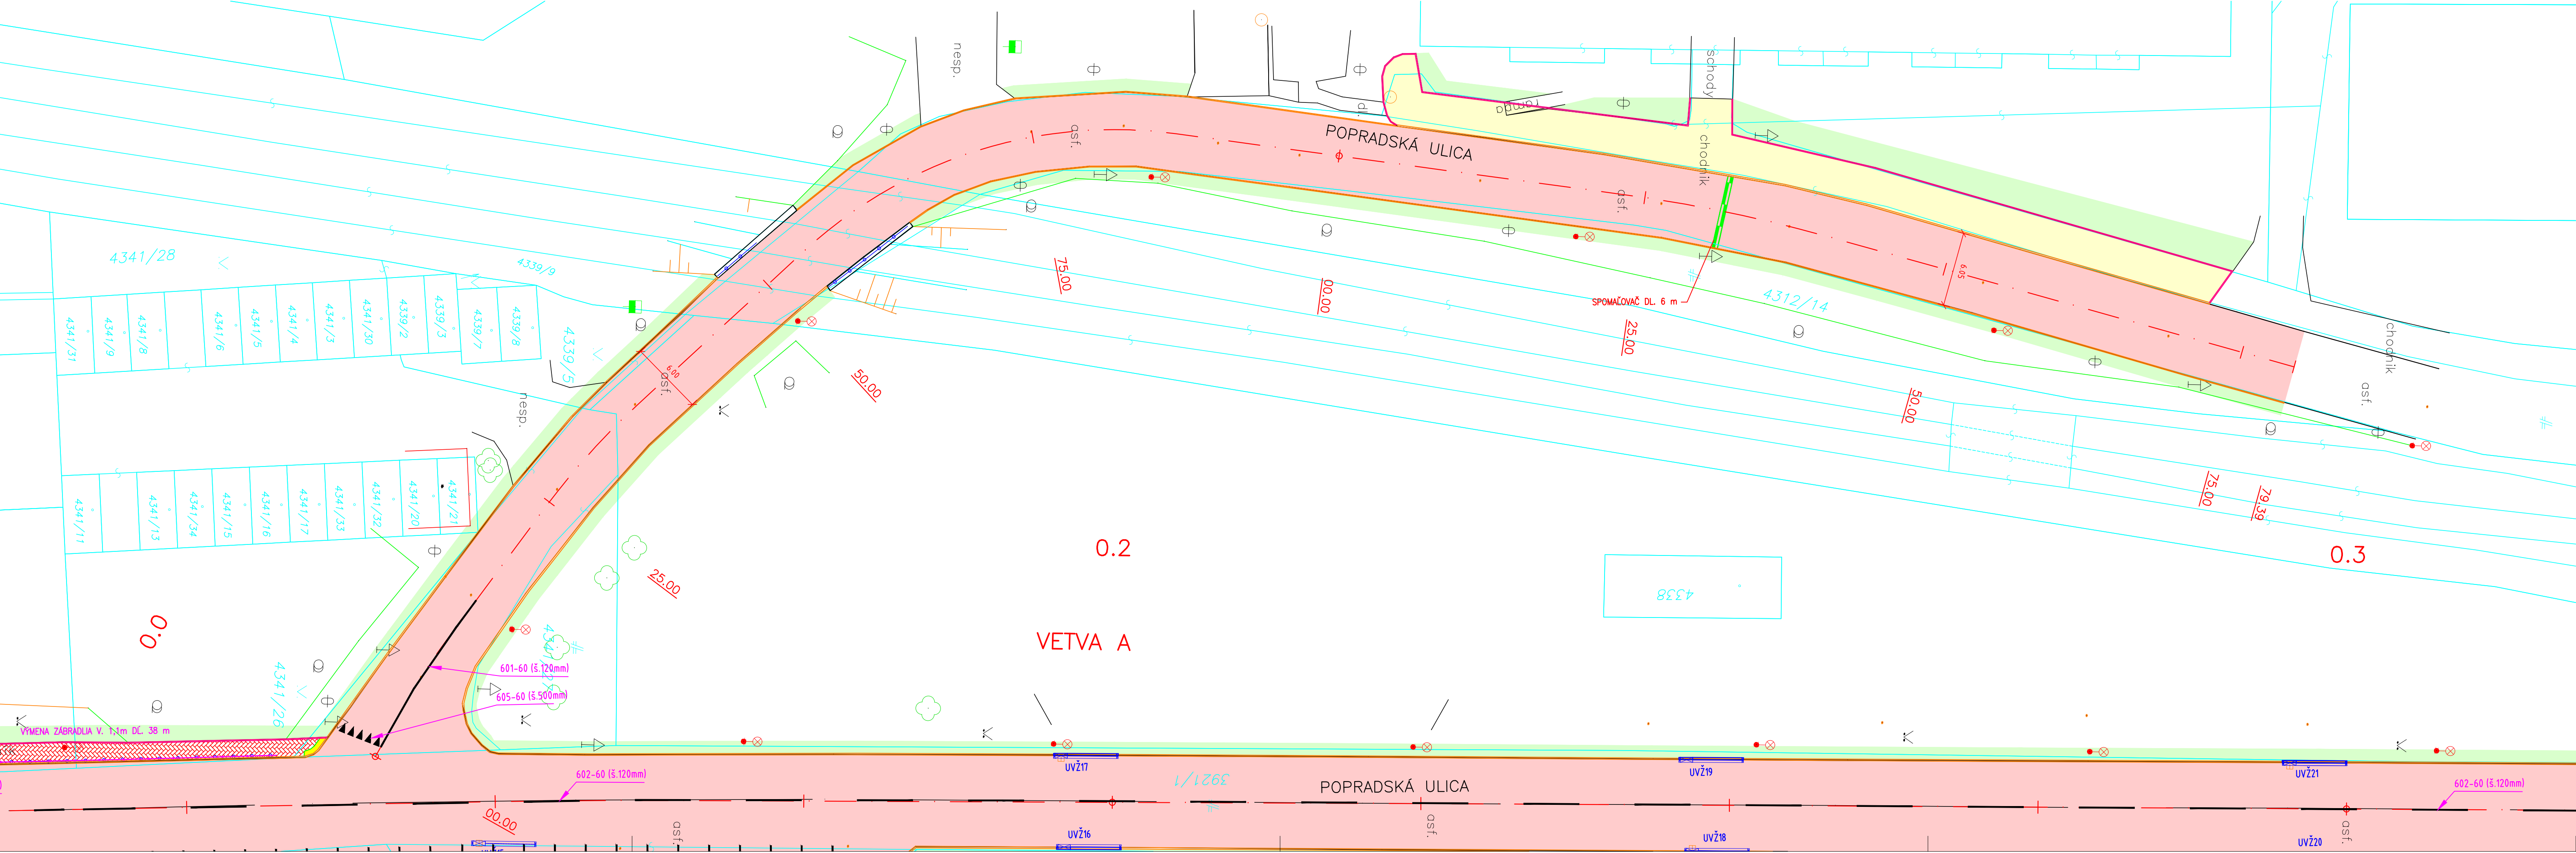

- LEGENDA:
- PLOCHA CESTY
ASFALTOVÝ POVRCH
 - PLOCHA CHODNÍKA
BETÓNOVÁ DLAŽBA
 - CHODNÍK ASFALTOVÝ
 - BETÓNOVÁ DLAŽBA PRE NEVIACIACH
 - BETÓNOVÁ VOZOVKA ZASTÁVKY BUS
 - ZELĚŇ
 - PRIECHOD PRE CHODCOV
ŠTRUKTUROVANÝ PLAS

101-00

VYPRACOVAL: Ing. Dušan Vongrej		TECH. KONTROLA: Ing. Michal Maťuška		ZHOTOVITEĽ: MP Construct s.r.o. Čermel'ská cesta 3 040 01 Košice Telefón: +421 (0) 917 866 545 Email: matuska@mpcon.sk
ZOD. PROJEKTANT: Ing. Dušan Vongrej				
OBJEDNÁVATEĽ: Mesto Košice, Trieda SNP 48/A, 040 11 Košice				
KRAJ: Košický kraj	OKRES: Košice II	KATASTER: Terasa		
STAVBA: REKONŠTRUKCIA CIEST V MESTE KOŠICE 2025				
ČÍSLO ZÁKAZKY: MP-2025-003				
STUPEŇ: DSPRS				
DÁTUM: 03/2025				
FORMÁT: 5x4				
MERKA: 1:250				
ČÍSLO PRÍLOHY: SÚPRAVA:				
PRÍLOHA: SITUÁCIA - VODOROVNÉHO ZNAČENIA VETVA B 05.4				