
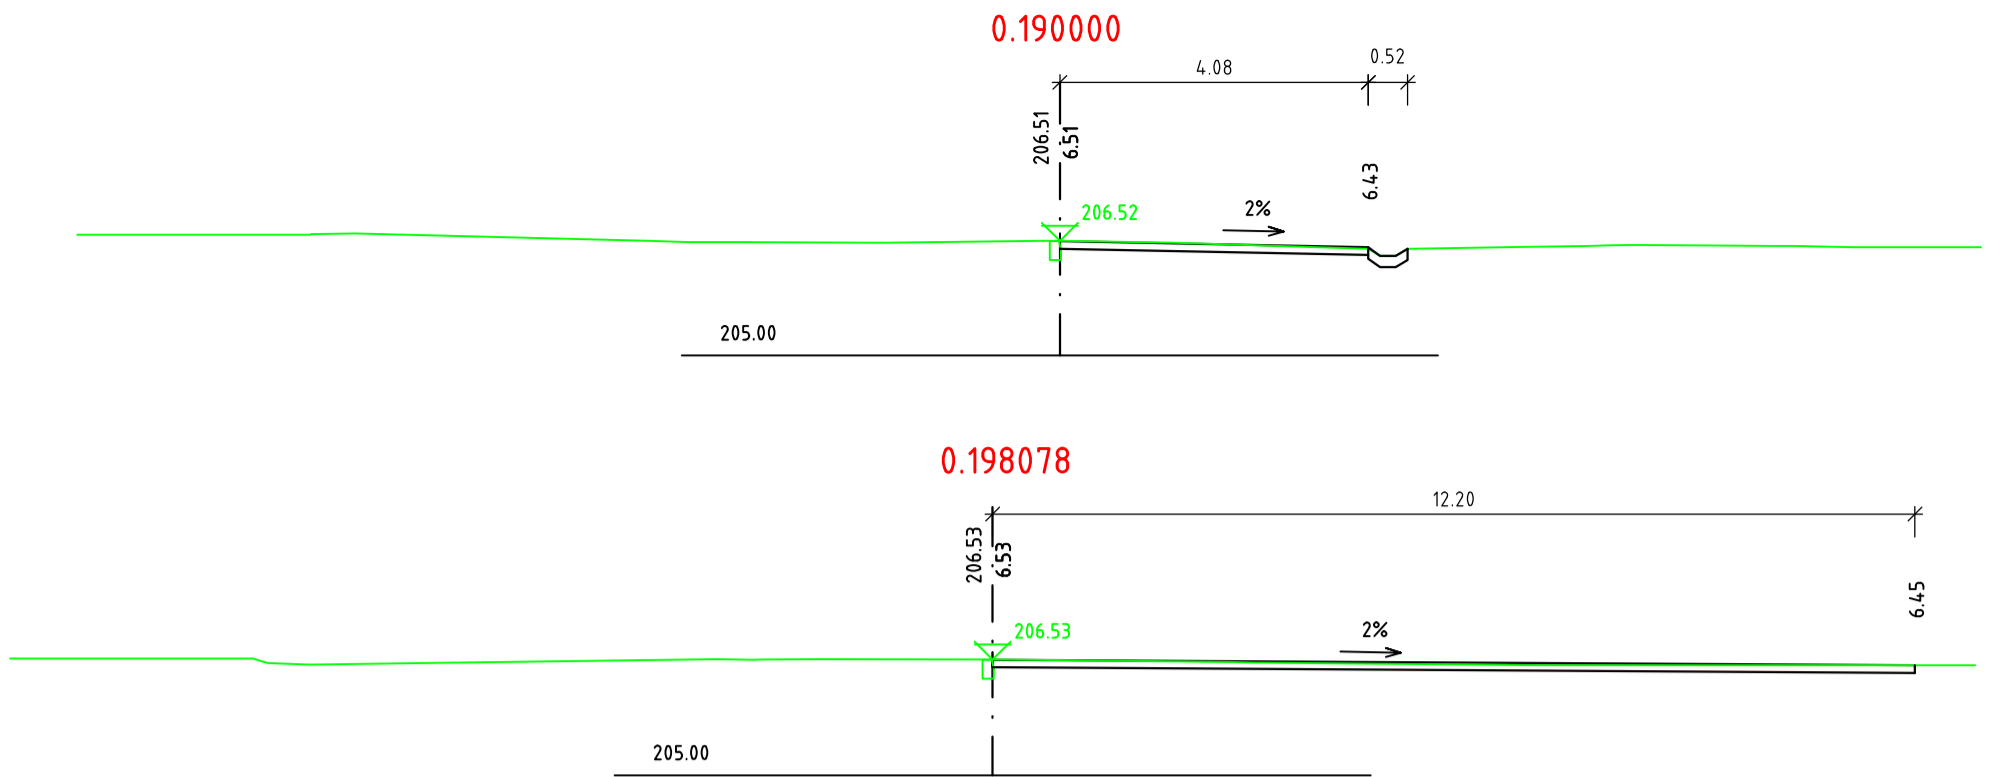
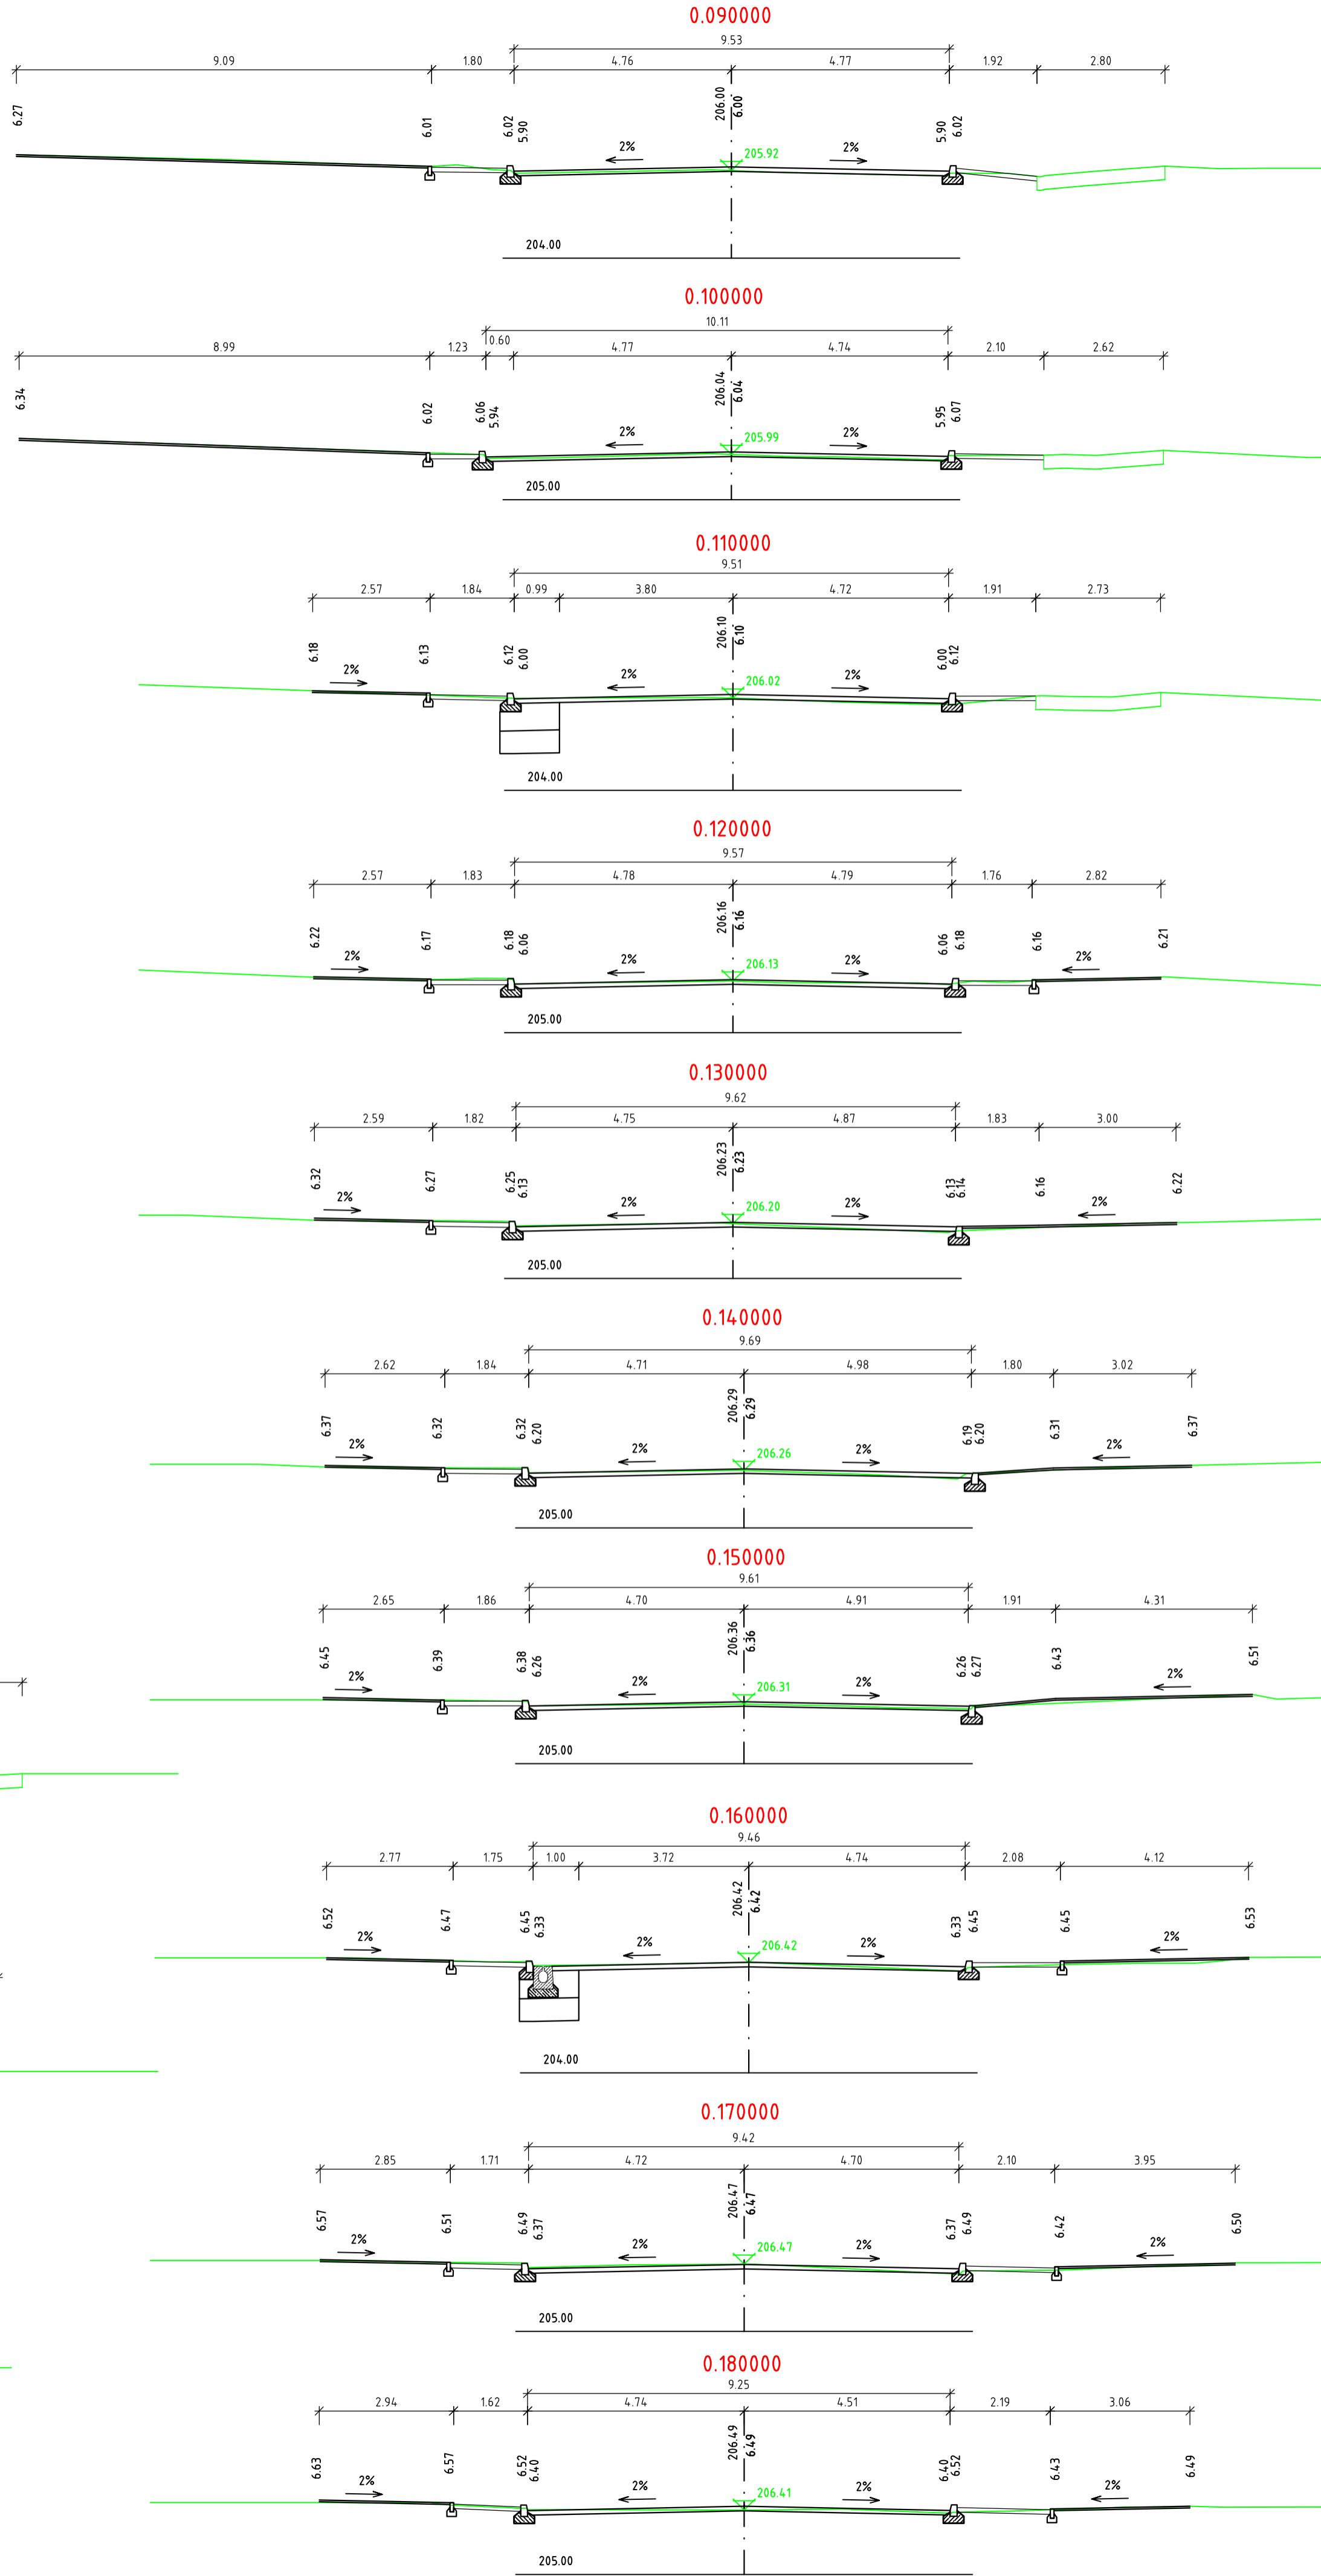


PRIEČNE REZY
M 1:100

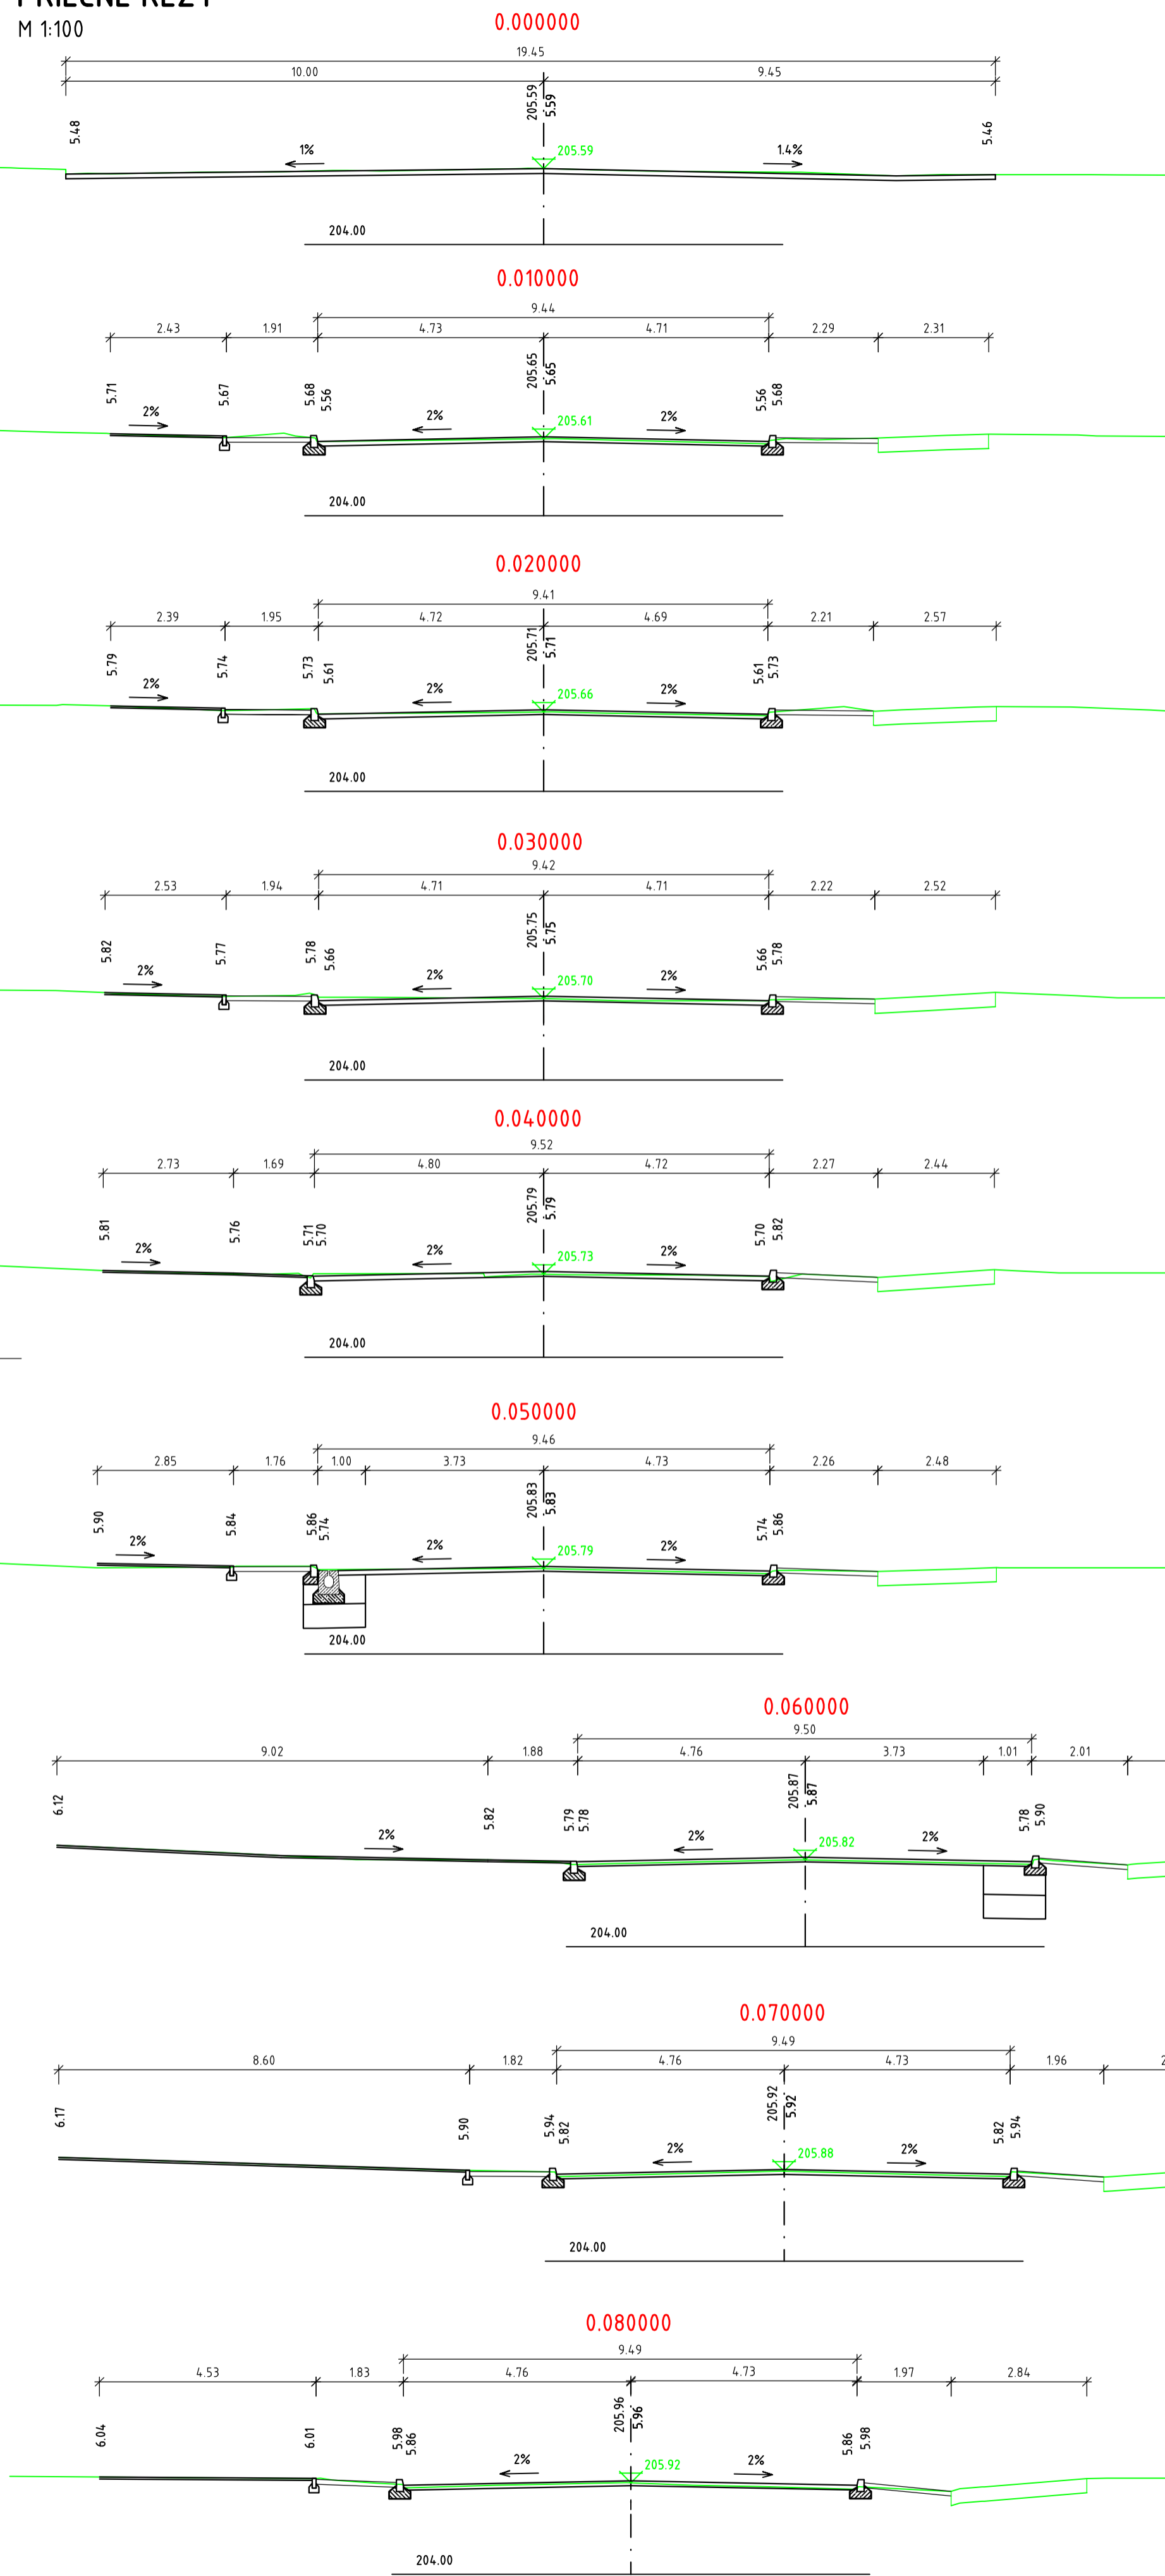

101-00

VYPRACOVAL: Ing. Dušan Vongrej	TECH. KONTROLA: Ing. Michal Matuška	ZHOTOVITEĽ: MP Construct s.r.o. Čermelská cesta 3 040 01 Košice Telefón: +421 (0) 917 866 545 Email: matuska@mpcon.sk
ZOD. PROJEKTANT: Ing. Dušan Vongrej	OBJEDNAVATEĽ: Mesto Košice, Trieda SNP 48/A, 040 11 Košice	KRAJ: Košický kraj
OKRES: Košice I	KATASTER: Stredné mesto	ČÍSLO ZÁKAZKY: MP-2025-016
STAVEBA: REKONŠTRUKCIA CIEST V MESTE KOŠICE 2026	STUPEŇ: SZP/PSP	DÁTUM: 02/2026
ČASŤ STAVBY: REKONŠTRUKCIA MIESTNEJ CESTY - PUŠKINOVA	FORMÁT: 8x44	MIERKA: 1:100
PRÍLOHA: PRIEČNE REZY	ČÍSLO PRÍLOHY: D.4	SÚPRAVA: