



PRIEČNY REZ

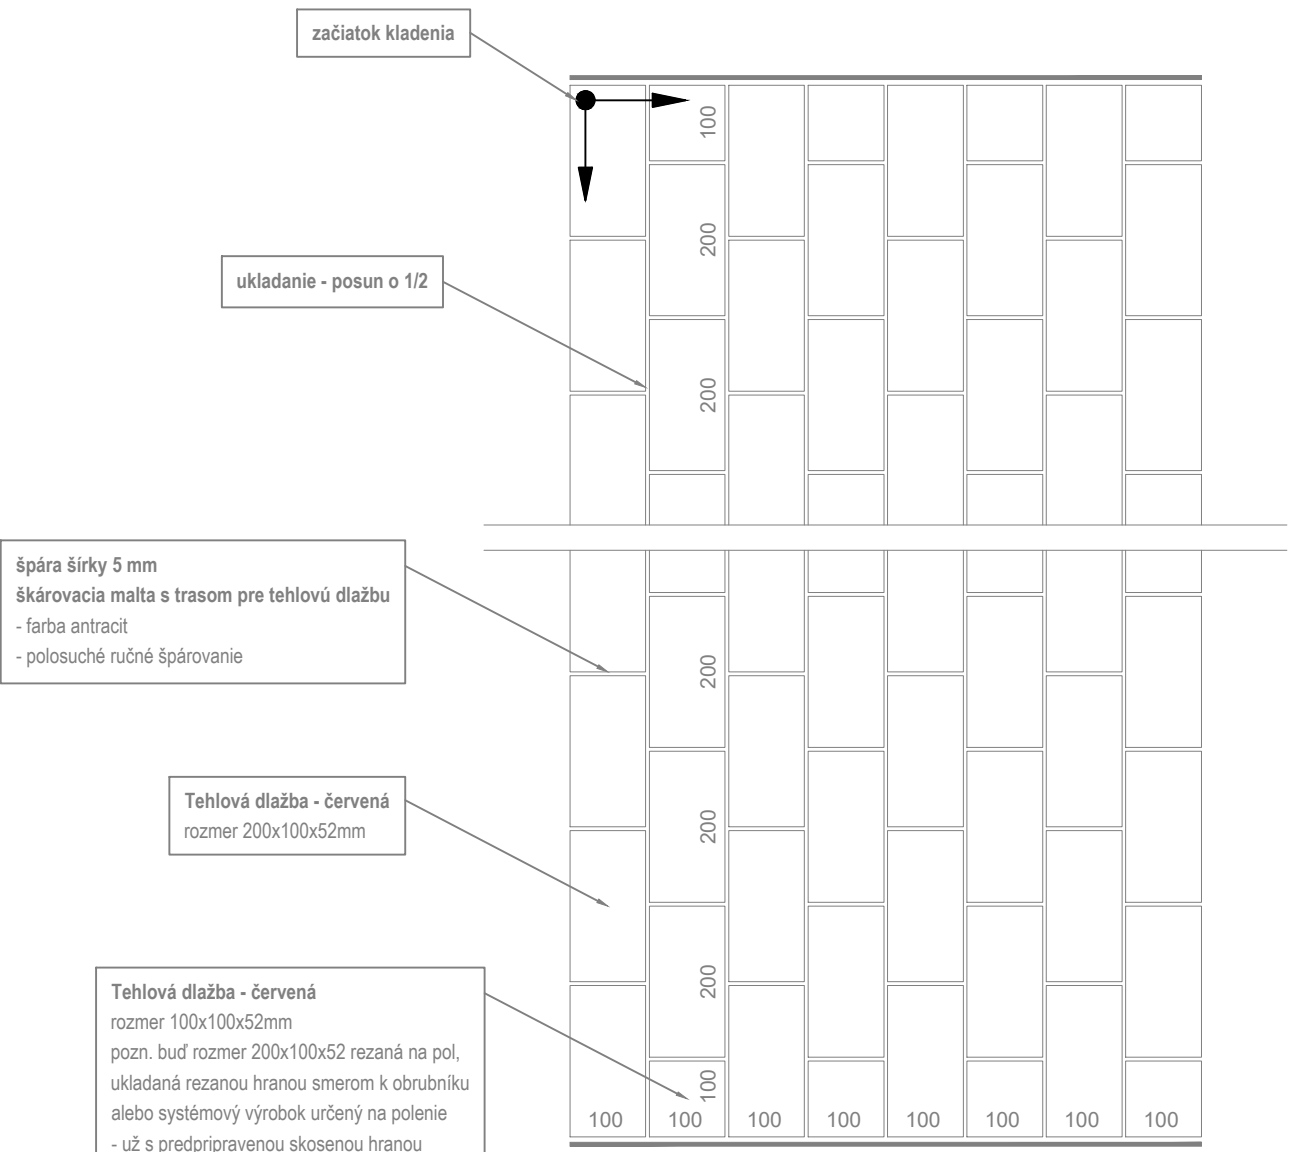

PRINCÍP KLADENIA DLAŽBY  
Šírku chodníka realizovať vždy na celý kus dlažby !!!

- POZNÁMKY:
- Dokumentácia je záväzná pre zhotoviteľa, akékoľvek zmeny je možné vykonať len so súhlasom projektanta.
  - Všetky rozmery a polohy je nutné koordinovať s výkresmi profesií statika, elektro a doprava. V prípade rozporu má prednosť výkres s vyššou mierkou alebo koordinácií výkres.
  - Všetky nejasnosti je zhotoviteľ povinný konzultovať s projektantom pred realizáciou!
  - Stavba musí byť realizovaná v súlade s platnými STN, EN, vyhláškami a bezpečnostnými predpismi.
  - Použitá materiály musia mať platné certifikáty a vyhlásenia o zhode.
  - Farebnosť a typy povrchov podliehajú schváleniu architektom pred realizáciou.
  - Viditeľné povrchy musia byť bez poškodenia a estetických chýb.
  - Dilatačné škáry realizovať podľa statického návrhu.
  - Načtenie na existujúcej konštrukcie riešiť individuálne po obliadke s projektantom.
  - Pripustné odchýlky realizácie podľa príslušných STN.
  - Pohľadové konštrukcie vyžadujú zvýšenie prenosnosti vyhotovenia.
  - Tento výkres je chránený autorským zákonom. Kopírovanie a použitie bez súhlasu projektanta je zakázané.

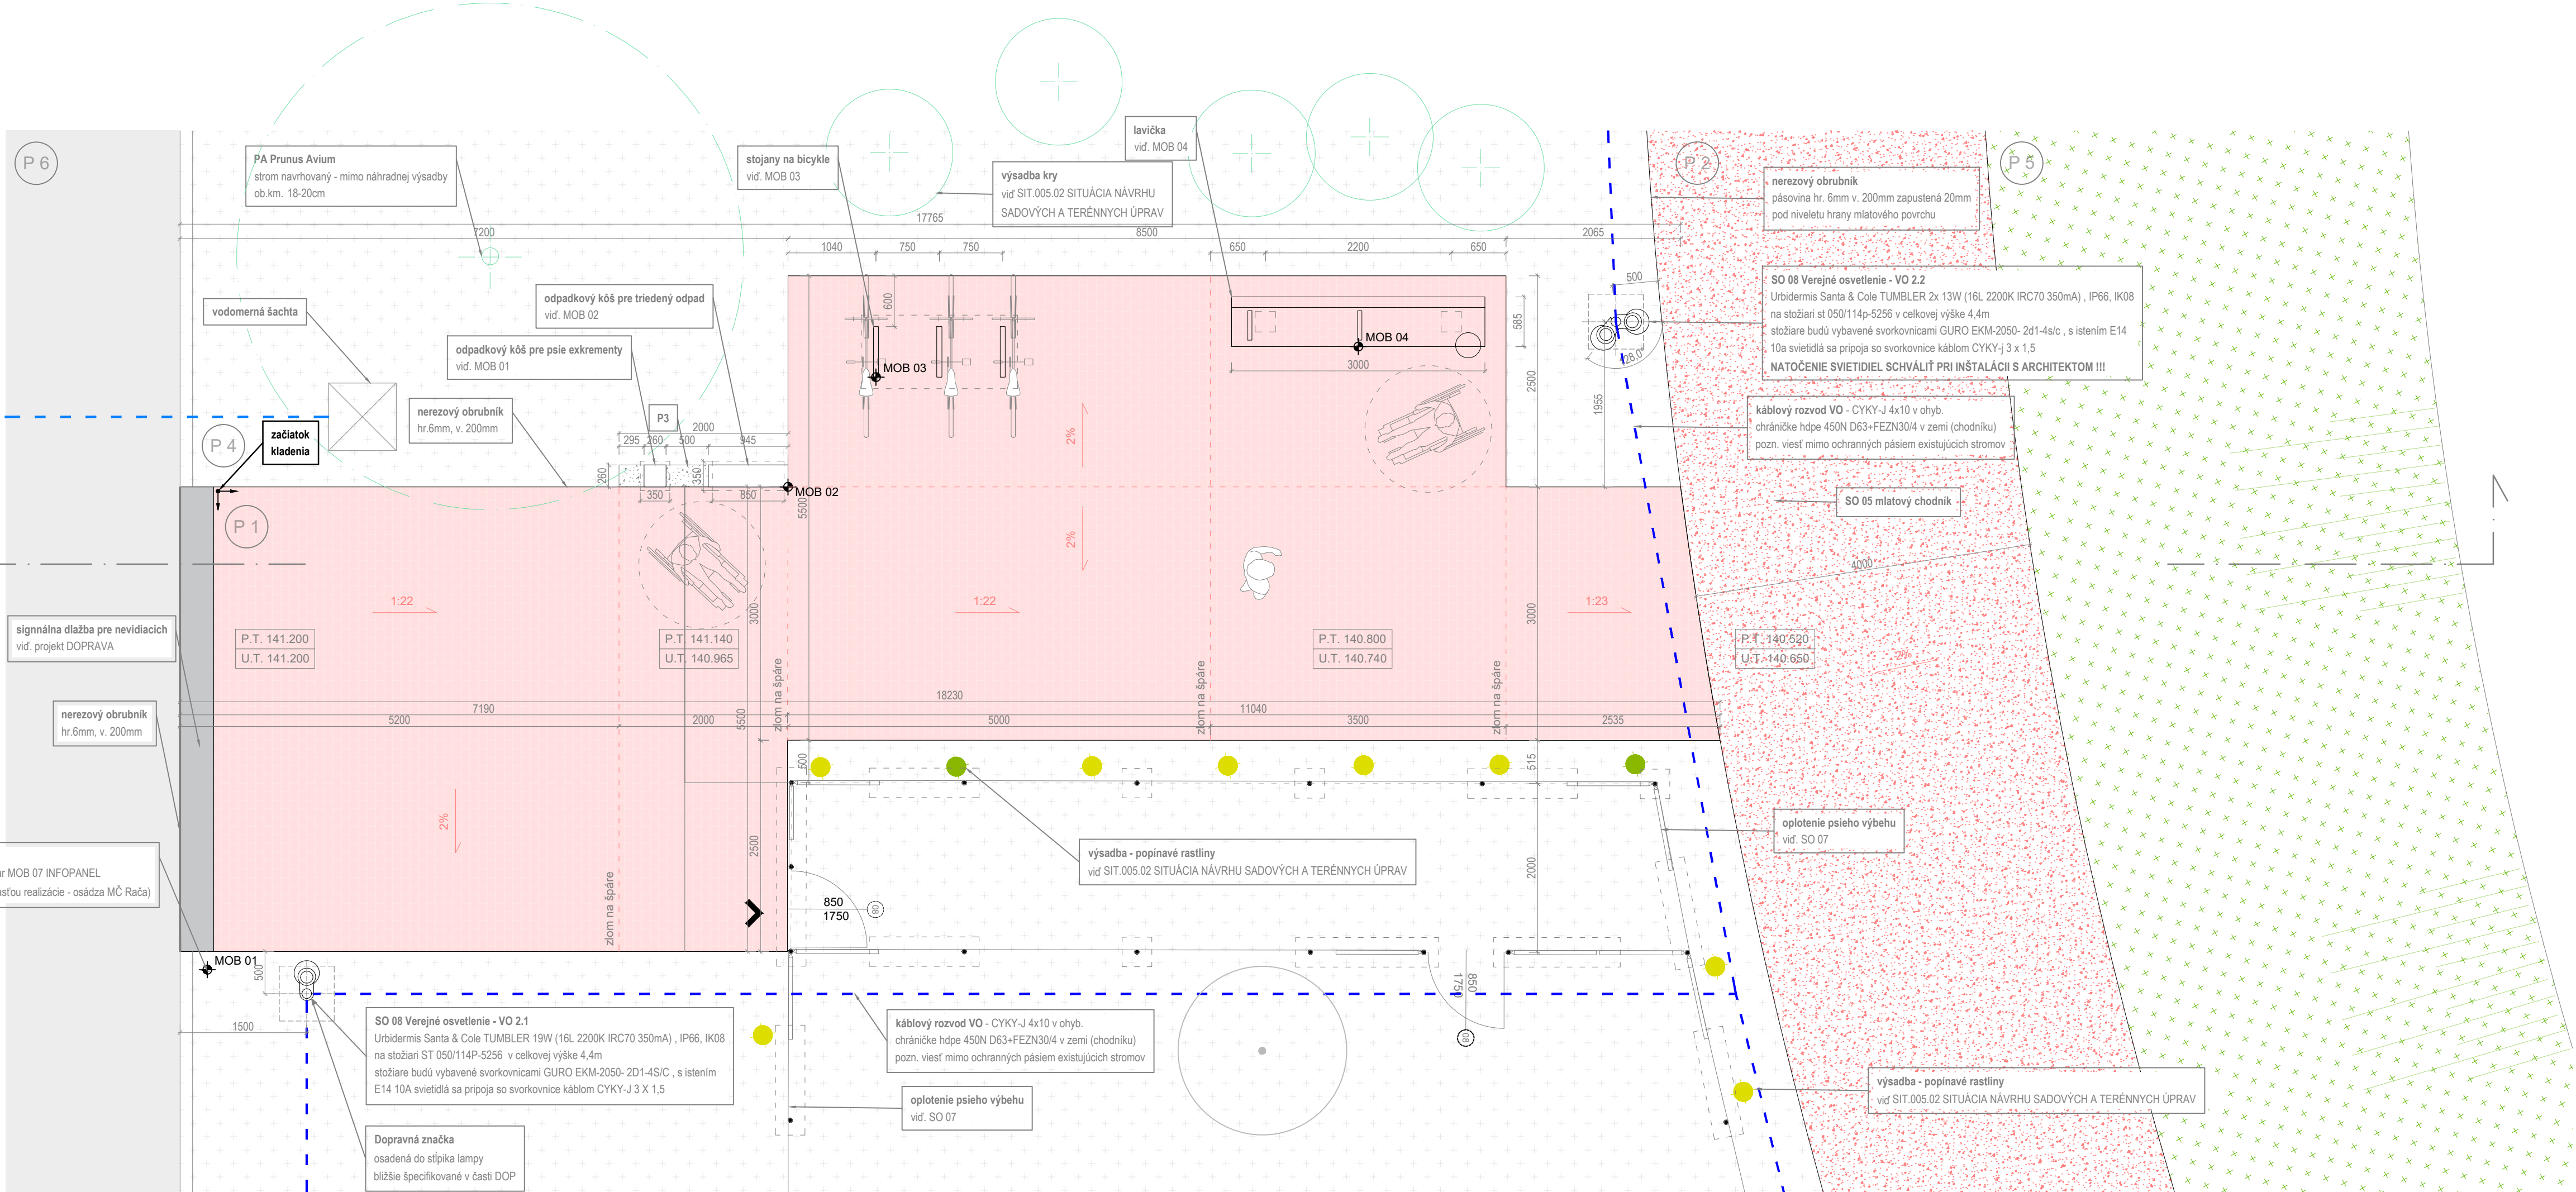

**LEGENDA**

DLAŽBA TEHLOVÁ 200x100x52 mm	TRÁVNÍK
MLAT ČERVENÁ FARBA	ASFALTOVÝ POVRCH
TRÁVNÍK	MLAT
ŠTRKODRVA	DLAŽBA TEHLOVÁ - 93m²
STROM NAVRHOVANÝ	LŮŽKO POD DLAŽBOU
KER NAVRHOVANÝ	ŠTRKODRVA
POPÍNAVÉ RASTLINY	PLAŇ

**POLOŽKY**

P1	DLAŽBA TEHLOVÁ ČERVENÁ 97m²
P2	MLAT ČERVENÝ 1830m²
P3	ŠTRKODRVA (PRI KOŠOCH) 0.5m²
P4	TRÁVA - LÚČNY PORAST (ŠPECIFIKUJE KRAJINNÁ DOKUMENTÁCIA)
P5	ZATŔAVNENÝ POVRCH - PŮVODNÝ
P6	ASFALTOVÝ POVRCH PŮVODNÝ

REVÍZIA      DATUM      VYPRACOVAL      DATUM

PÓDORYS - DETAIL NÁSTUPU DO ÚZEMIA OD ULICE ČERNOCKÉHO

**Superatelier**

PROJEKT	Račianske Korzo - Letapa - zóna F	KÓD	125	SKRATKA	KR-F
MIESTO STAVBY	Račianska - Černockého - Hečkova				
STAVEBNÍK	MČ Bratislava Rača, Kubačova 21, 831 06 Bratislava - Rača				
GENERÁLNY PROJEKTANT	SUPERATELIER s.r.o., Mýtna 11, 811 07 Bratislava				
AUTORI NÁVRHU	SUPERATELIER				

**PROFESIA**      **Architektúra**      **ČASŤ**      **DATUM**

SPRACOVATEĽ PROF. ČASŤI	SUPERATELIER s.r.o., Mýtna 11, 811 07 Bratislava	STUPEŇ VPP	12/2025
ZODPOVEDNÝ PROJEKTANT	Ing. arch. Peter Janeček	STAV OBJEKT	REVÍZIA 00
PROJEKTOVÝ TÍM	Ing. arch. Miroslava Kamenská, Ing. arch. Katarína Holíčová	FORMÁT	PARE
NÁZOV VÝKRESU	Detail 1 - vstup do územia Černockého	MIERA	6 x A4
OZNÁČENIE VÝKRESU	VPP_01_2315_ASR_002_DET	Č. VÝKRESU	02

Ing. arch. Peter JANEČEK  
autopoňovaný architekt  
1968