


- LEGENDA:
- TEHLOVÁ DLAŽBA
 - MLATOVÝ POVRCH
 - TEHLOVÁ DLAŽBA, MLATOVÝ POVRCH + PÁSY PRE NEVIDIACICH
 - POVRCH Z DLAŽBY – nie je predmetom realizácie stavby Račianske Korzo – Letopa – zóna F
 - CHODNÍK – POROŠT (RIEŠ ARCHITEKTÚRA)
 - OCHRANNE OPATRENIA VO VZŤAHU K EXIST. STROMOM
 - NAVRHOVANÉ VEREJNÉ OSVETLENIE
 - SO 06b nový dláždený chodník
 - výhledová vetva pešieho prepojenia cyklostasy podľa štúdie R13 Račianska
 - radia, nie je predmetom realizácie stavby Račianske Korzo – Letopa – zóna F

Údaje o podrobných bodoch trasy OS-0

| ST | X | Y |
|--------|------------|-------------|
| 000000 | 570215.096 | 1274812.519 |
| 010000 | 570219.219 | 1274822.327 |
| 020000 | 570209.647 | 1274831.656 |
| 030000 | 570206.507 | 1274840.219 |
| 040000 | 570197.952 | 1274847.753 |
| 050000 | 570190.182 | 1274854.028 |
| 060000 | 570181.636 | 1274859.650 |
| 070000 | 570171.983 | 1274862.072 |
| 080000 | 570162.112 | 1274863.594 |
| 090000 | 570152.121 | 1274863.370 |
| 100000 | 570142.335 | 1274861.407 |
| 110000 | 570133.036 | 1274857.765 |
| 120000 | 570124.515 | 1274852.556 |
| 130000 | 570117.734 | 1274846.664 |
| 140000 | 570110.781 | 1274838.150 |
| 150000 | 570103.906 | 1274829.432 |
| 160000 | 570096.744 | 1274820.335 |
| 170000 | 570089.629 | 1274810.460 |

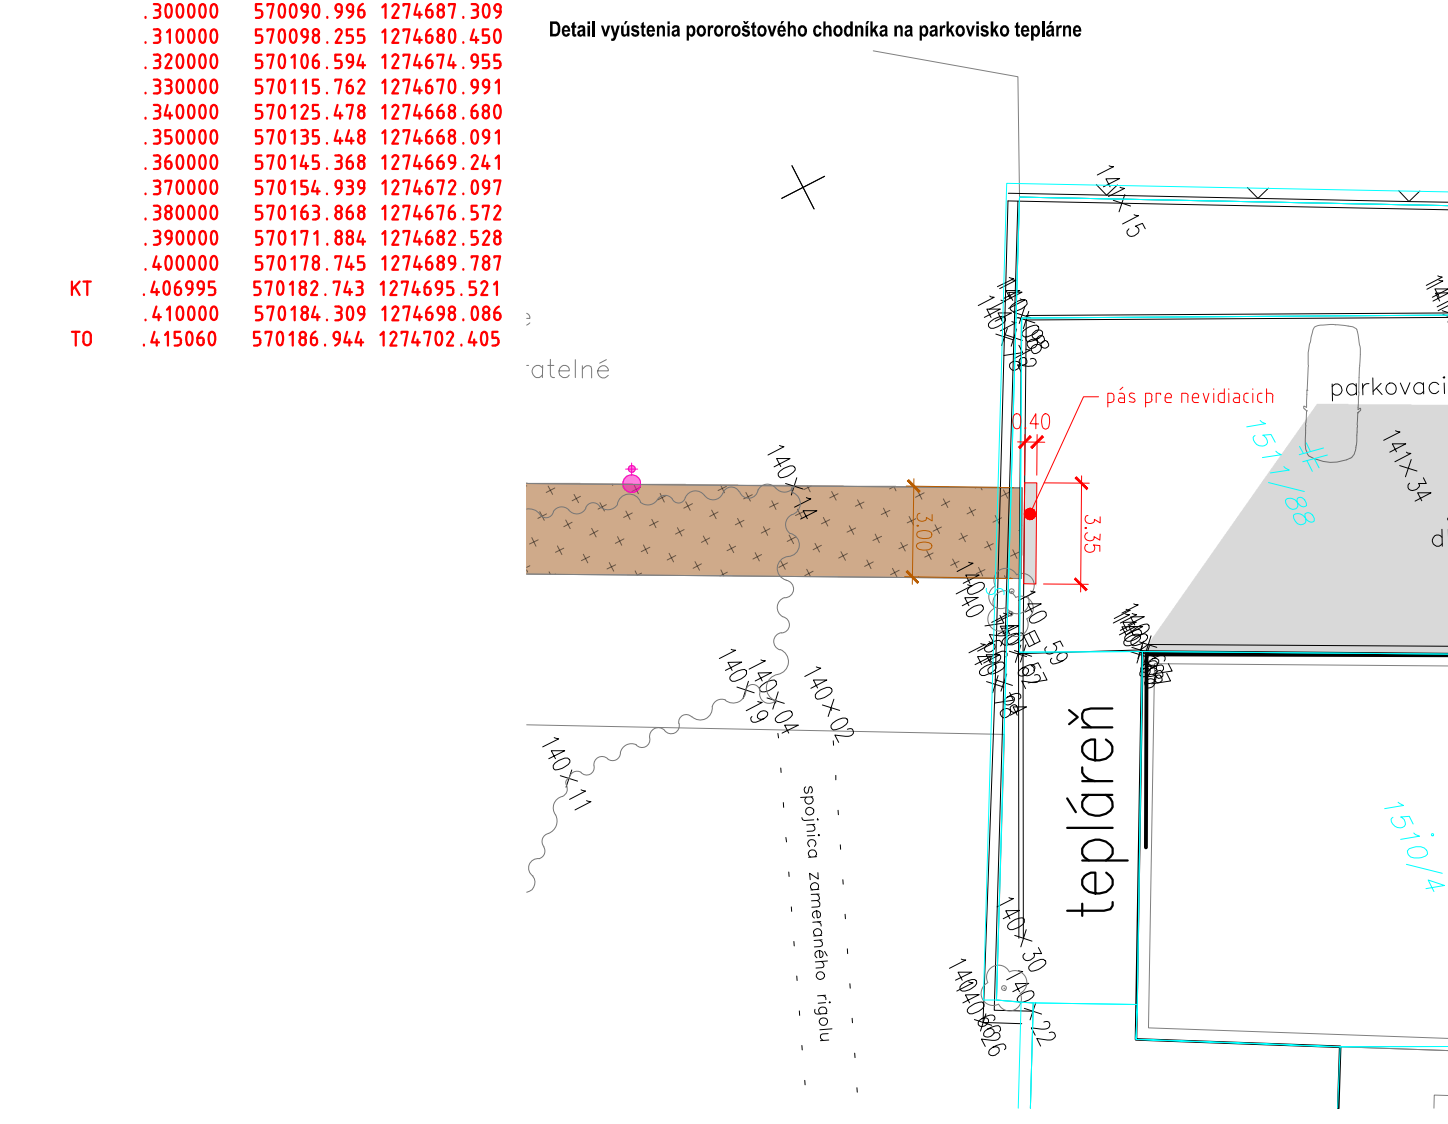

- Zoznam SO v Eashi doprava:
- SO 02 Chodník mlatový
 - SO 03 Pobyťová plocha mlatová
 - SO 05 Chodník mlatový
 - SO 06 Chodník dláždený
 - SO 06a Pobyťová plocha
 - SO 06b Nový dláždený chodník

| REVIZIA | DATUM | VYPRACOVAL | DATUM |
|---------|-------|------------|-------|
| | | | |
| | | | |

| | | | | | |
|----------------------|---|----------------|-----|--------------|------|
| PROJEKT | Račianske Korzo - Letopa - zóna F | KOD | 125 | SKRATKA | KR-F |
| Miesto stavby | Račianska - Černockého - Heľova | STAVBY | VPP | STAV. ORIENT | PANE |
| STAVEBNÍK | MČ Bratislava Rača, Kubačova 21, 831 06 Bratislava - Rača | PROJEKTOVÝ TÍM | | | |
| GENERALNÝ PROJEKTANT | SUPERATELIER s.r.o., Mytná 11, 811 07 Bratislava | | | | |
| AUTORI NÁVRHU | SUPERATELIER | | | | |

| | | | |
|------------------------|---|--------------|---------|
| PROFESIA | Doprava | ČASŤ | DATUM |
| SPRACOVATEL PROF. ČASŤ | PDS s.r.o., Jána Ondruša 27/45, 900 31 Šupava | STAVBY | 11/2025 |
| ZODPOVEDNÝ PROJEKTANT | Ing. Roman Myšár | STAV. ORIENT | PANE |
| PROJEKTOVÝ TÍM | | | |
| NÁZOV VÝKRESU | Štúdiu a vývýšová schéma | | |
| OZNÁČENIE VÝKRESU | VPP_01_2115_DOP_001_SIT | | |

Superatelier