


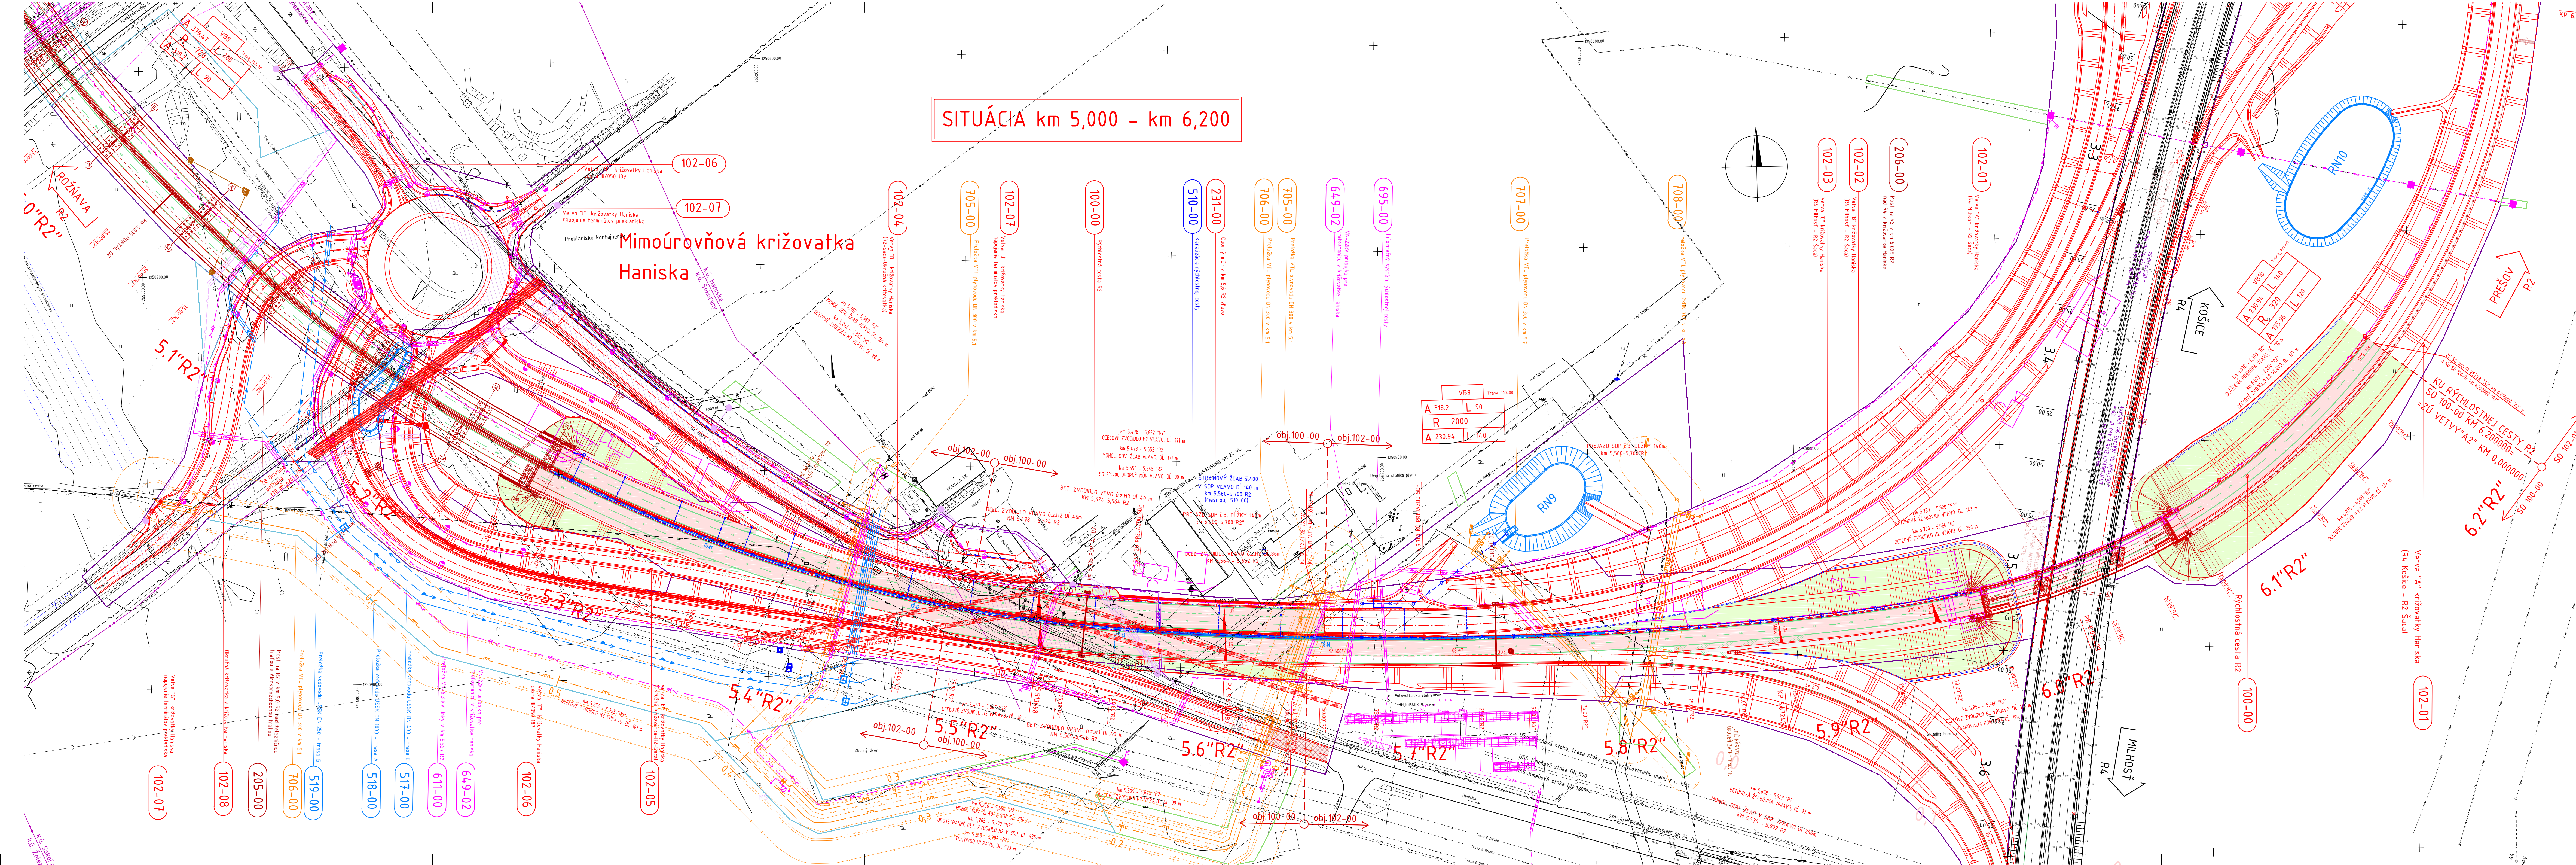


Legenda:

	Plochy vozoviek komunikácií
	Plochy vozoviek SDP
	Plochy frézovania vozovky
	Plochy náspov
	Plochy výkopov
	Plochy nespevnených krajín
	Plochy zeleň

Jeťujúvje sieťe:

	z	Zabezpečovacie vedenia ŽSR
	•	Medzistránový rozvod
	○	Ťažkové osmozavacie vedenie
	△	Osmozavacie vedenie podzemí
	◇	Osmozavacie vedenie nadzemí
	□	Elektrické vedenie VVN (110kV) a ZVN
	⊙	Elektrické vedenie VN (do 22kV) podzemí
	⊙	Elektrické vedenie VN (do 22kV) nadzemí
	⊙	Elektrické vedenie NN (do 1kV)
	⊙	Vedenie kaľodňovej ochrany SPP
	⊙	Elektrické vedenie osvetlenia
	⊙	Plynovod VTL
	⊙	Plynovod STL
	⊙	Kanalizácia spaľkavá
	⊙	Kanalizácia podzemná
	⊙	Vozovňové potrubie Ťažkovej vody

[illegible]

KLAD LISTOV SITUÁCIE:

Kraj:	Košický	Súradnicový systém: S-JTSK
Okres:	Košice II, Košice - okolie	Výškový systém: D
Katastrálne územie:	Sáca, Železiarne, Sokolany, Haniska	Presnosť: STN 73 04
100-00 Rýchlostná cesta R2		D.1

Objednávaťel:  **NÁRODNÁ
DIAĽNIČNÁ
SPOLOČNOSŤ**

Národná diaľničná spoločnosť, a.s.
Dúbravská cesta 14
841 04 Bratislava

Zhotoviteľ: dokumentácie  Valbek 	Združenie "R2 Šaca – Košické Oľšany" Sídlo združenia, vedúci člen združenia Valbek SK, spol. s r.o.: Ešova Central, Pribinova 4, 811 09 Bratislava (člen združenia) DOPRAVOPROJEKT, s.r.o., Komárňarska 24, 832 03 Bratislava	HIP Ing. Eduard Manó Zak. číslo: FSR410008
--	---	--

	Vypracoval	ING. T. RENDŐŠ	<i>[Signature]</i>	Zak. číslo	7402-01
	Zodp. projektant	ING. J. PARIAK	<i>[Signature]</i>	Dátum	04/2025
	Tech. kontrola	ING. R. CHRSTÁKOV	<i>[Signature]</i>	Stupeň	DPS
	Koordinátor	ING. B. JUHAS	<i>[Signature]</i>	Mierka	1:1000
Stavba Rýchlostná cesta R2 Šaca - Košické Oľšany, I. ÚSEK				Č. prílohy	Paré
Zhotoviteľ: Časť: DOPRAVOPOJEDKY, s.r.o. Kollárova 12, 832 03 Bratislava		Príloha		2.5.	
SITUÁCIA R2 KM 5,000 – 6,200					