SCHÉMA UMIESTNENIE TRVALÝCH DOPRAVNÝCH GOMBÍKOV "TDG"
TDG V MESTE RÝCHLOSTNEJ CESTY R2
MERKA M=1:200




SCHÉMA UMIESTNENIE TRVALÝCH DOPRAVNÝCH GOMBÍKOV "TDG"
TDG V MESTE RÝCHLOSTNEJ CESTY R2 NA MOSTE DĽŽKY min.30m, 200m PRED MOSTOM a 50m ZA MOSTOM
MERKA M=1:200




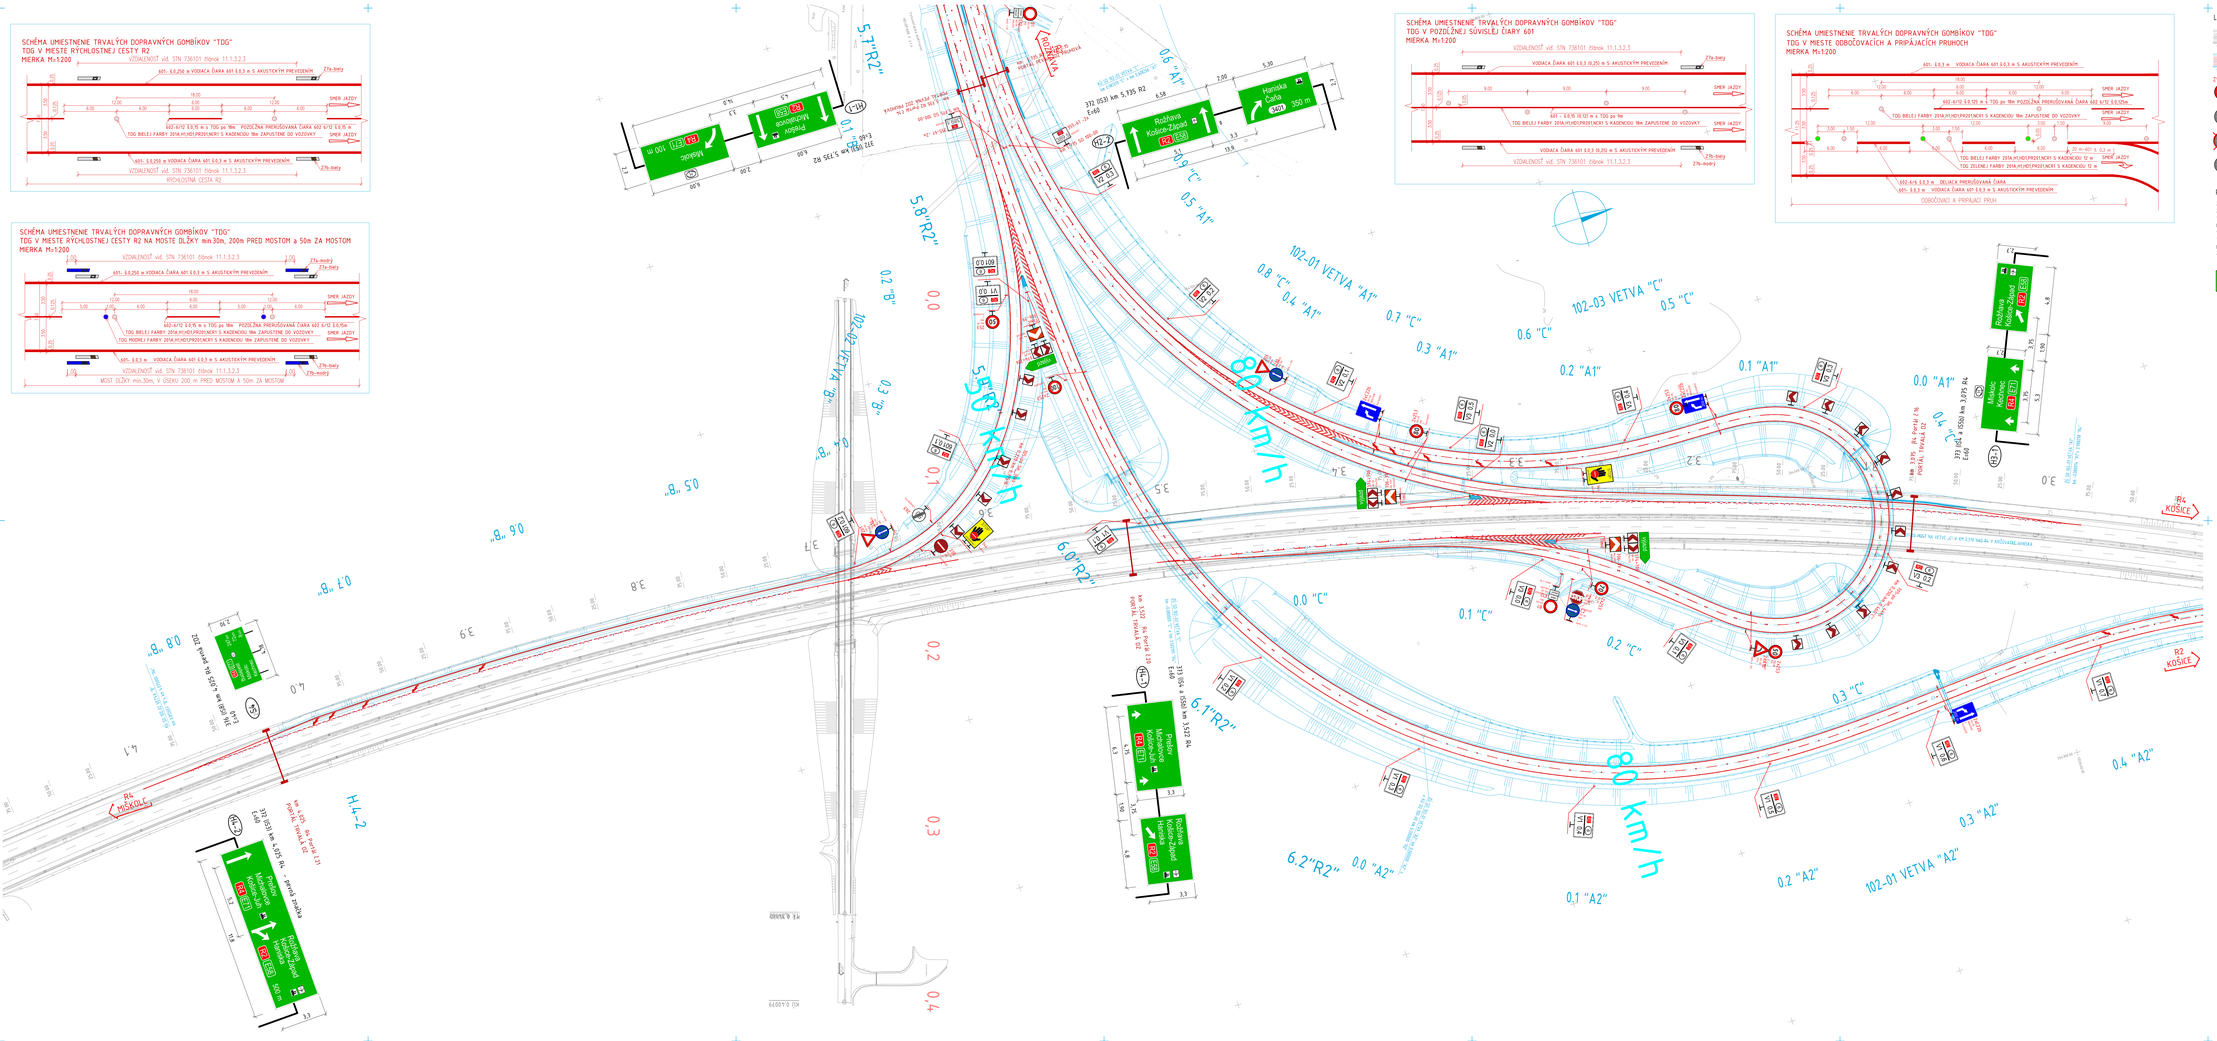
80 km/h
50 km/h
R4 KOŠICE
R2 KOŠICE
H4-2
102-01 VETVA "A1"
102-02 VETVA "B"
102-03 VETVA "C"
102-01 VETVA "A2"
Hanisk Čaňa
