
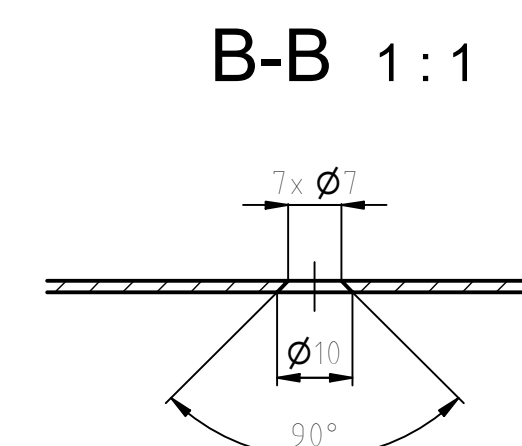
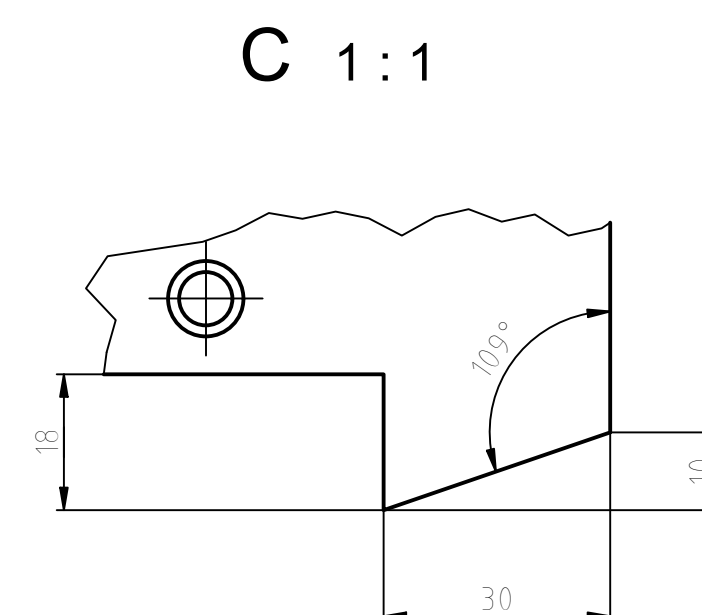
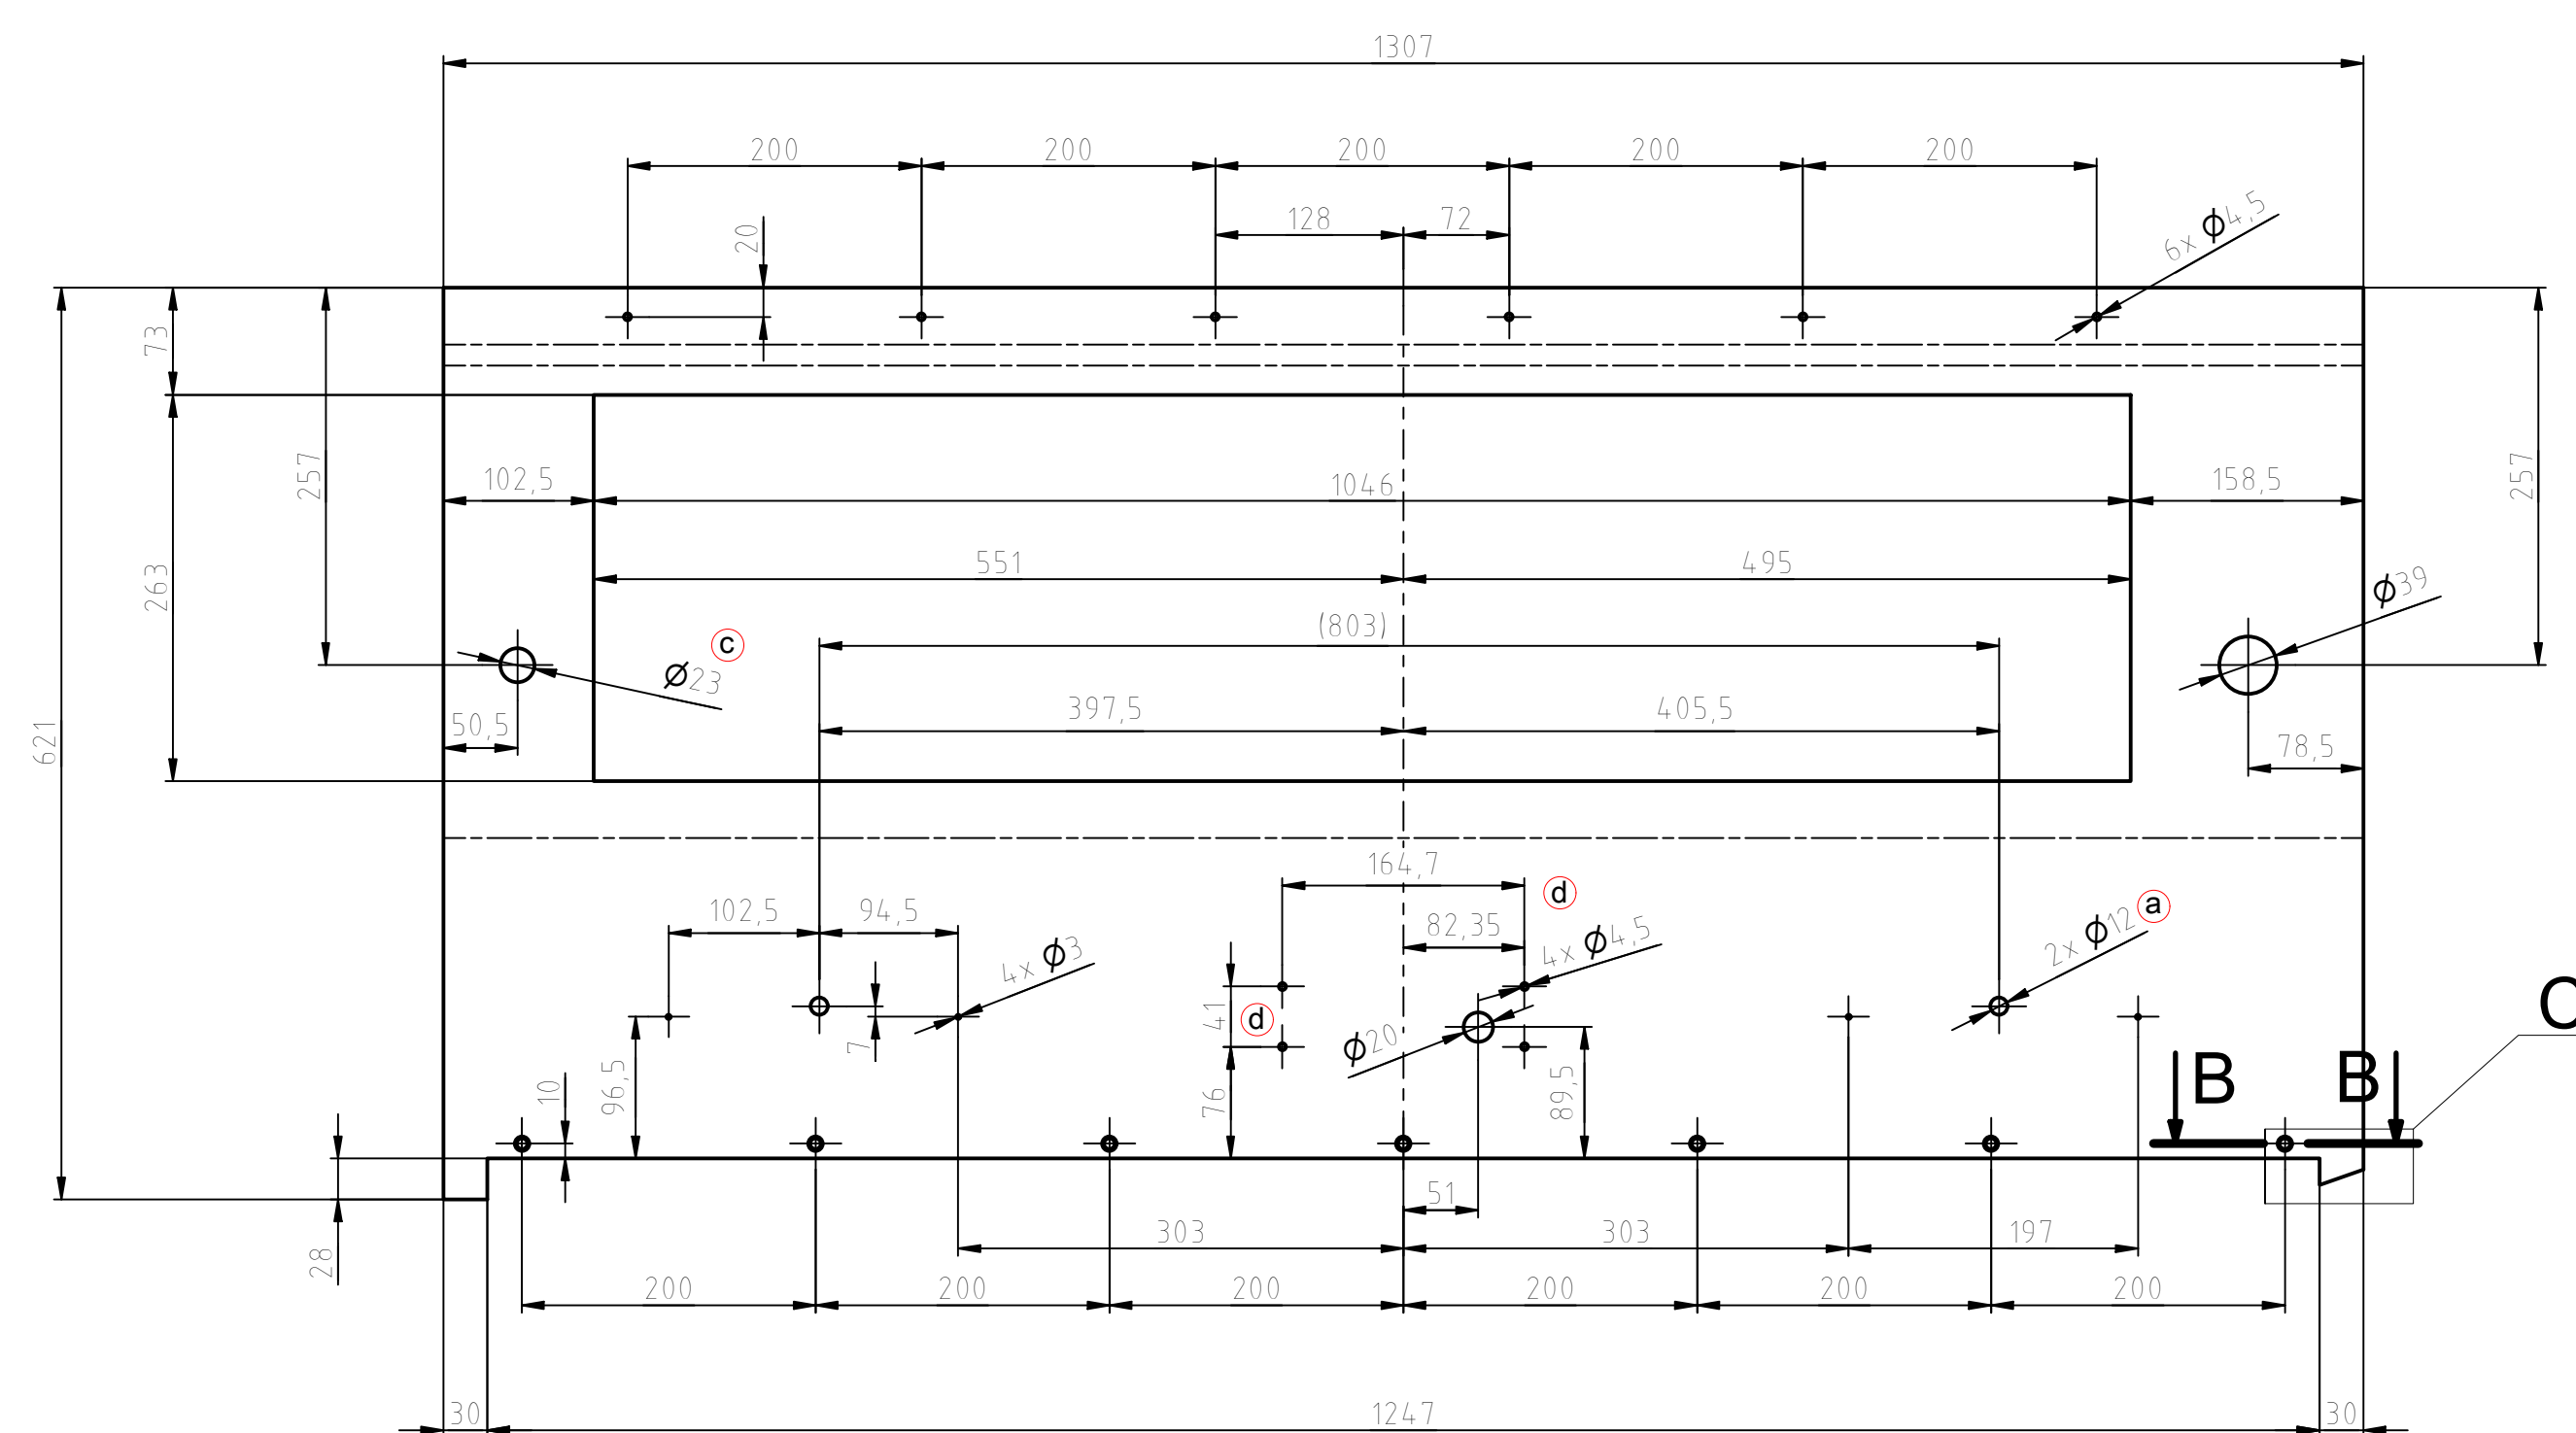
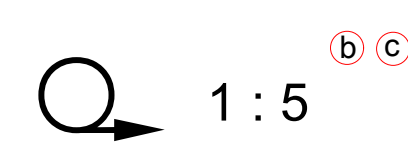


A-A 1:1

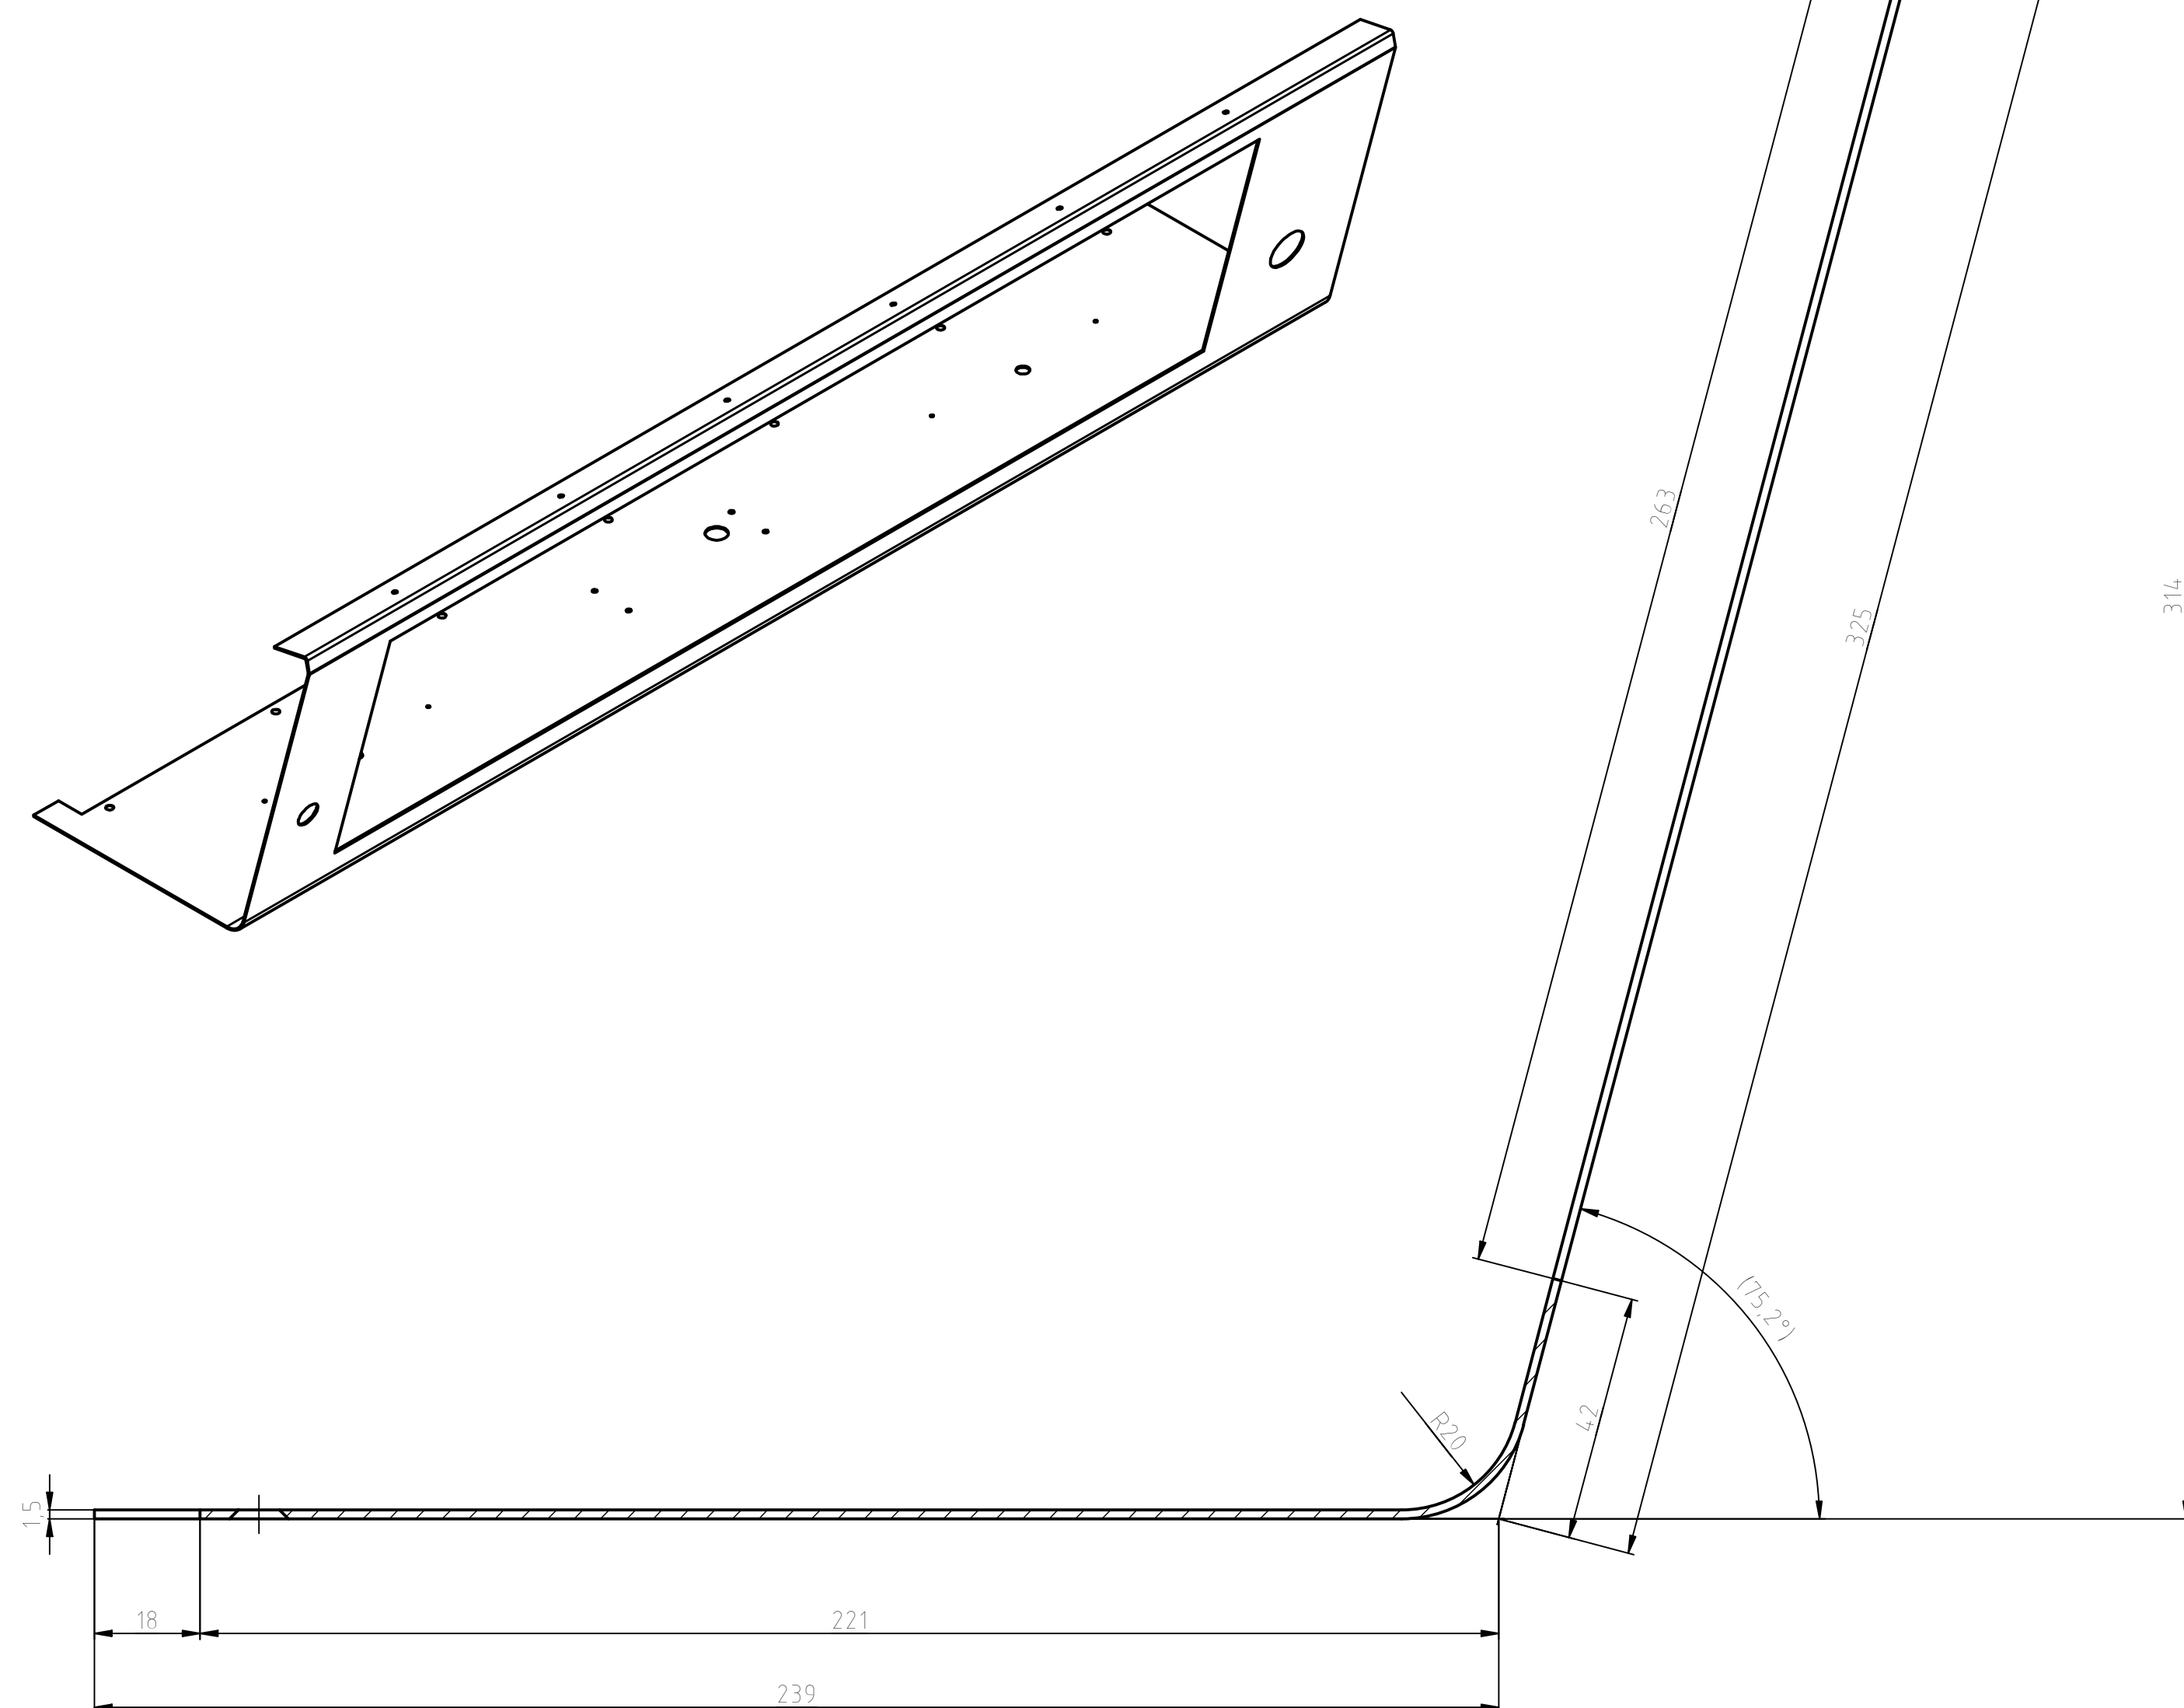

d	OTVORY		06.02.2026	PROCHÁZKA			
c	PRŮMĚR DÍRY		9.4.2024	MITTNER			
b	CELKOVÝ TVAR		21.10.2023	MITTNER			
a	DÍŘY		16.2.2022	KYJANKA	16C00955	1	5,86
Index:	Změna		Datum změny Změnu provedl		Užite u č.v. sestavy		Pozice Hmotnost

CAD

Měřítko:  
1:5    1:1

Fornát: A1

Doprovědi podnikt město Brno a.s.

Název: ZÁKLADNA KRYTU

**(b)**

Kreslí: KYJANKA Datum: 11.6.2023 Rozmár: P15 – 130T×621 Materiál: S235JR  
Schválí: MITTNER Datum:

Typ: KT8D5RN2 Skupina: STŘECHA Poznámka:

Č.jvýkres: 16C00956 Index: d

Starý výkres:
Lístů: 1