

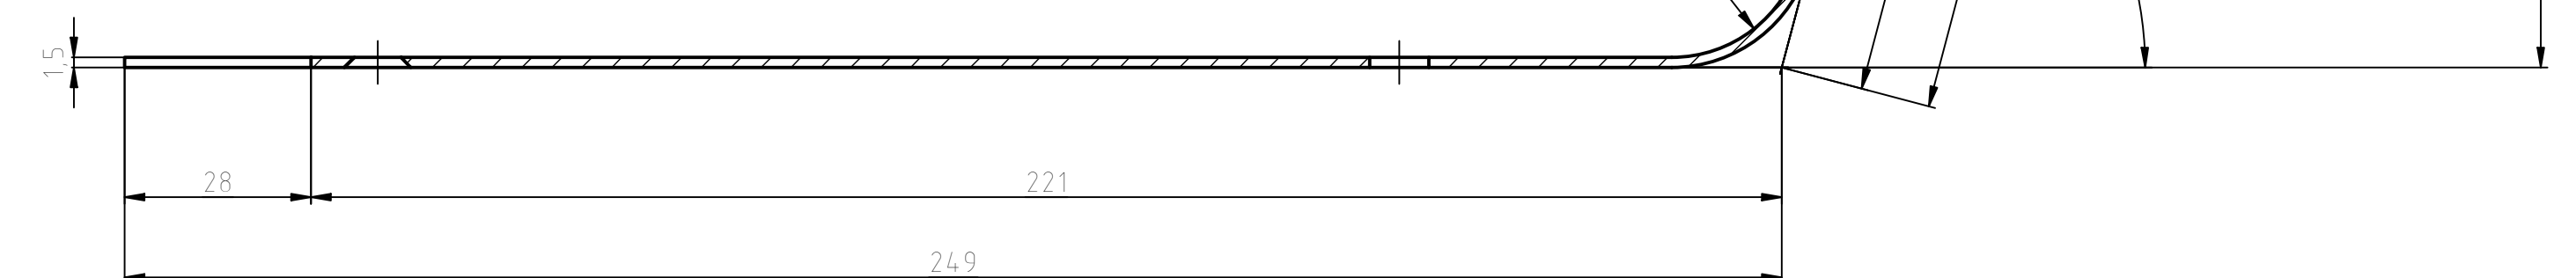
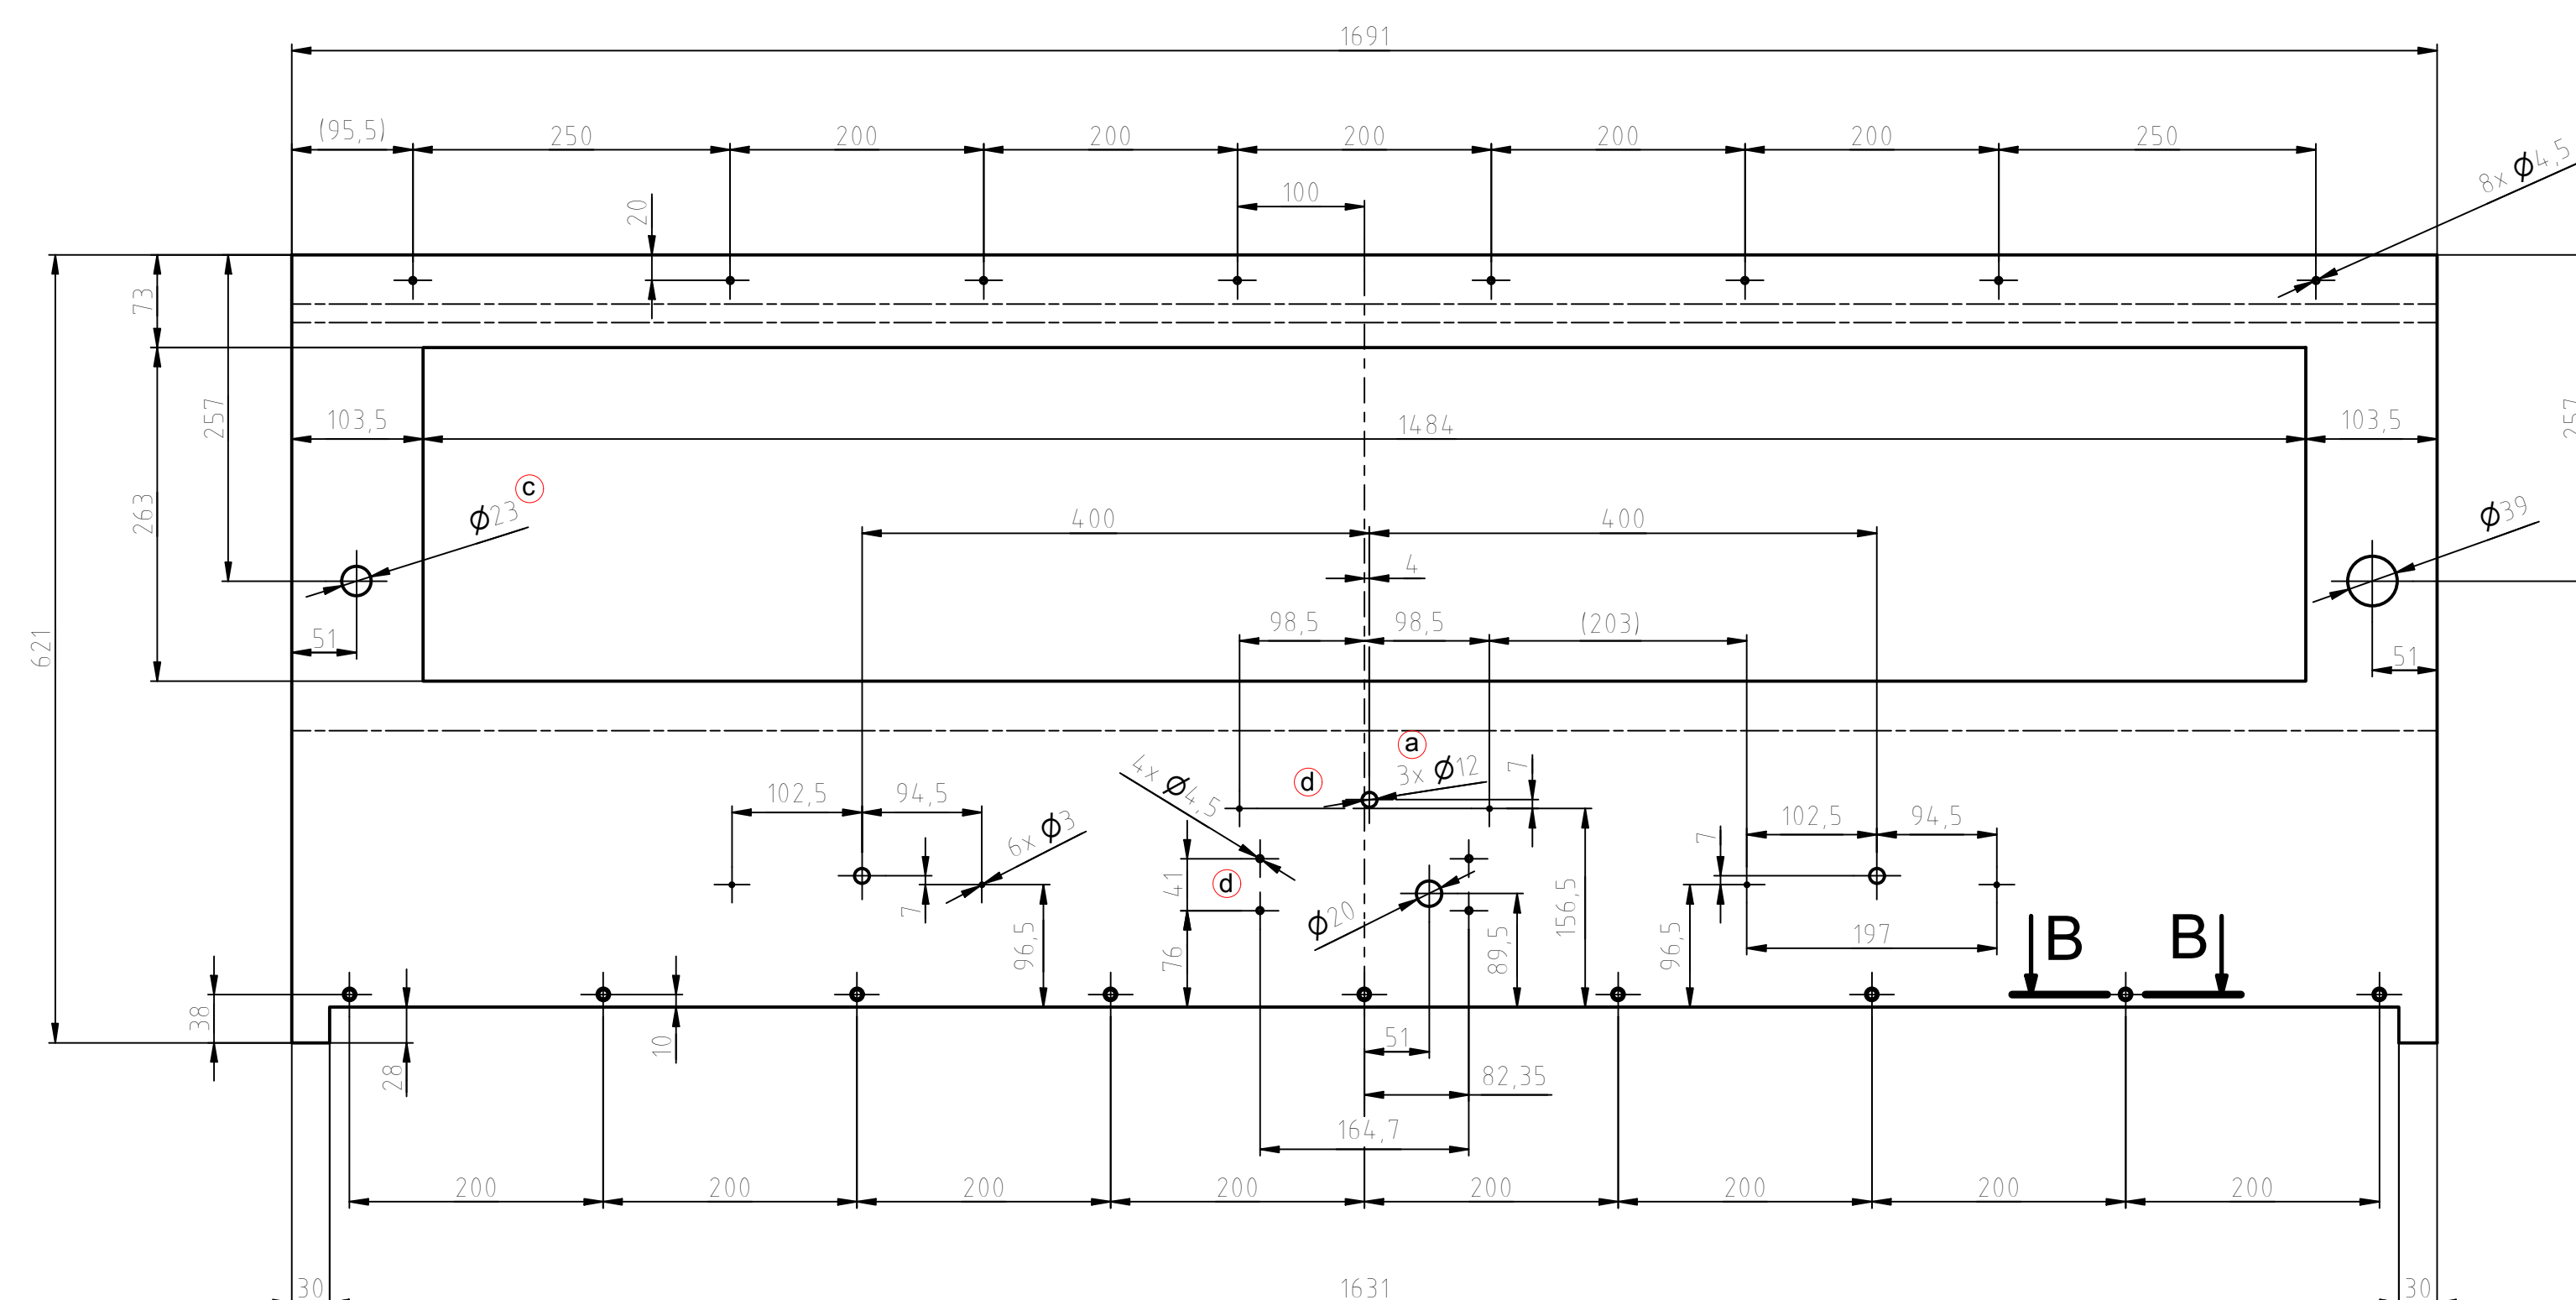
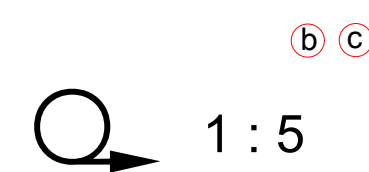



A-A 1 : 1

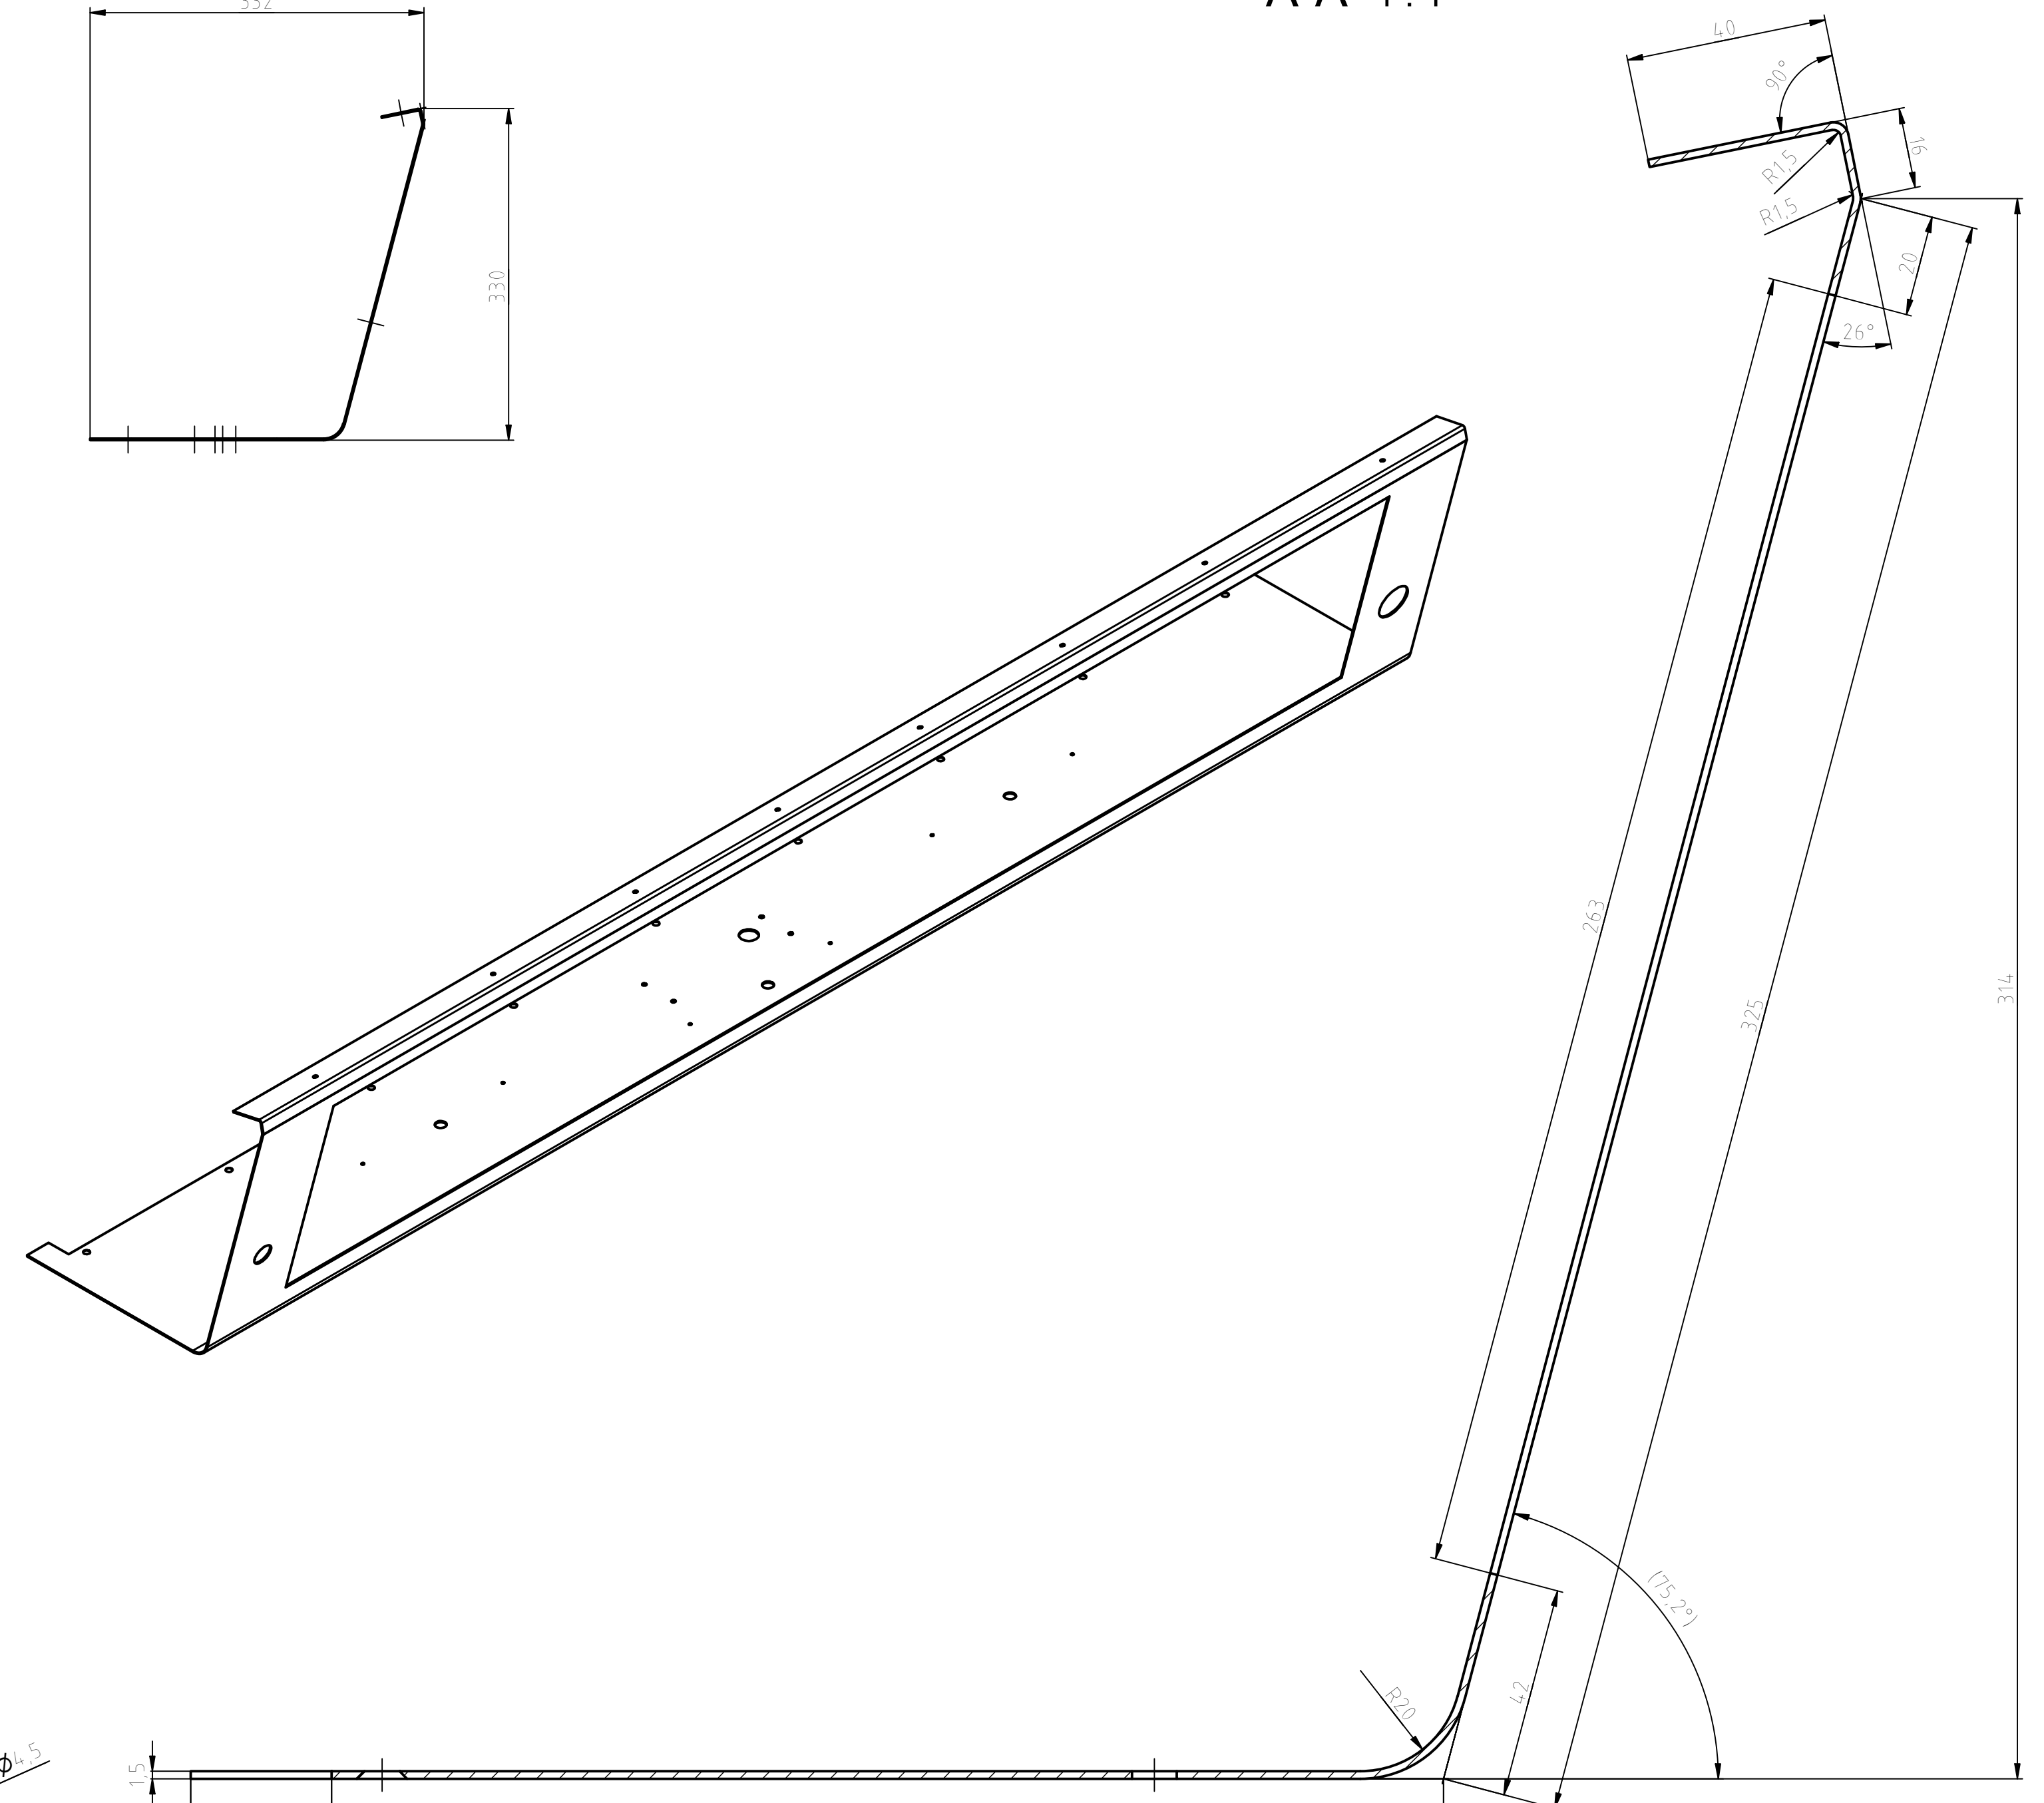

B-B 1 : 1

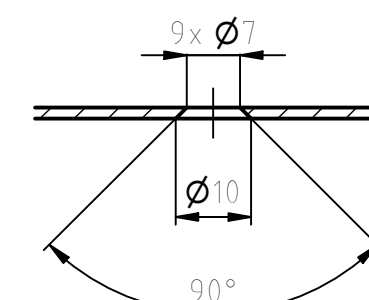

a	DŮVRY		06.02.2026	PROCHÁZKA					
b	PŘOMĚR DÍRY		9.4.2024	MITNER					
c	CELKOVÝ TVAR		14.10.2023	MITNER					
d	A DÍRY		16.02.2022	KYJANKA		16C00900		1	7.2
Index:	Změna		Datum změny	Změnu provedl		Užito u č.v. sestavy		Pozice	Hmotnost
CAD	Přesnost: ISO 2768 mK 	Název:	ŽÁKLADNA KRYTU						
Měřítiko:	Tolerování: ISO 8015		(b)						
1:5	1:1	Kreslítl: KYJANKA Schválil: MITNER	Datum: 16.2021	Rozměr: p1,5 - 169lx621	Materiál: S235JR				
Fornat: A1	Type: KTBD5RN2	Skupina: STŘECHA	Poznámka:						
Č výkresu: 16C00901			Index:			Starý výkres: Listů: 1			
d						List: 1			