



II.ETAPA: ÚSEK 1

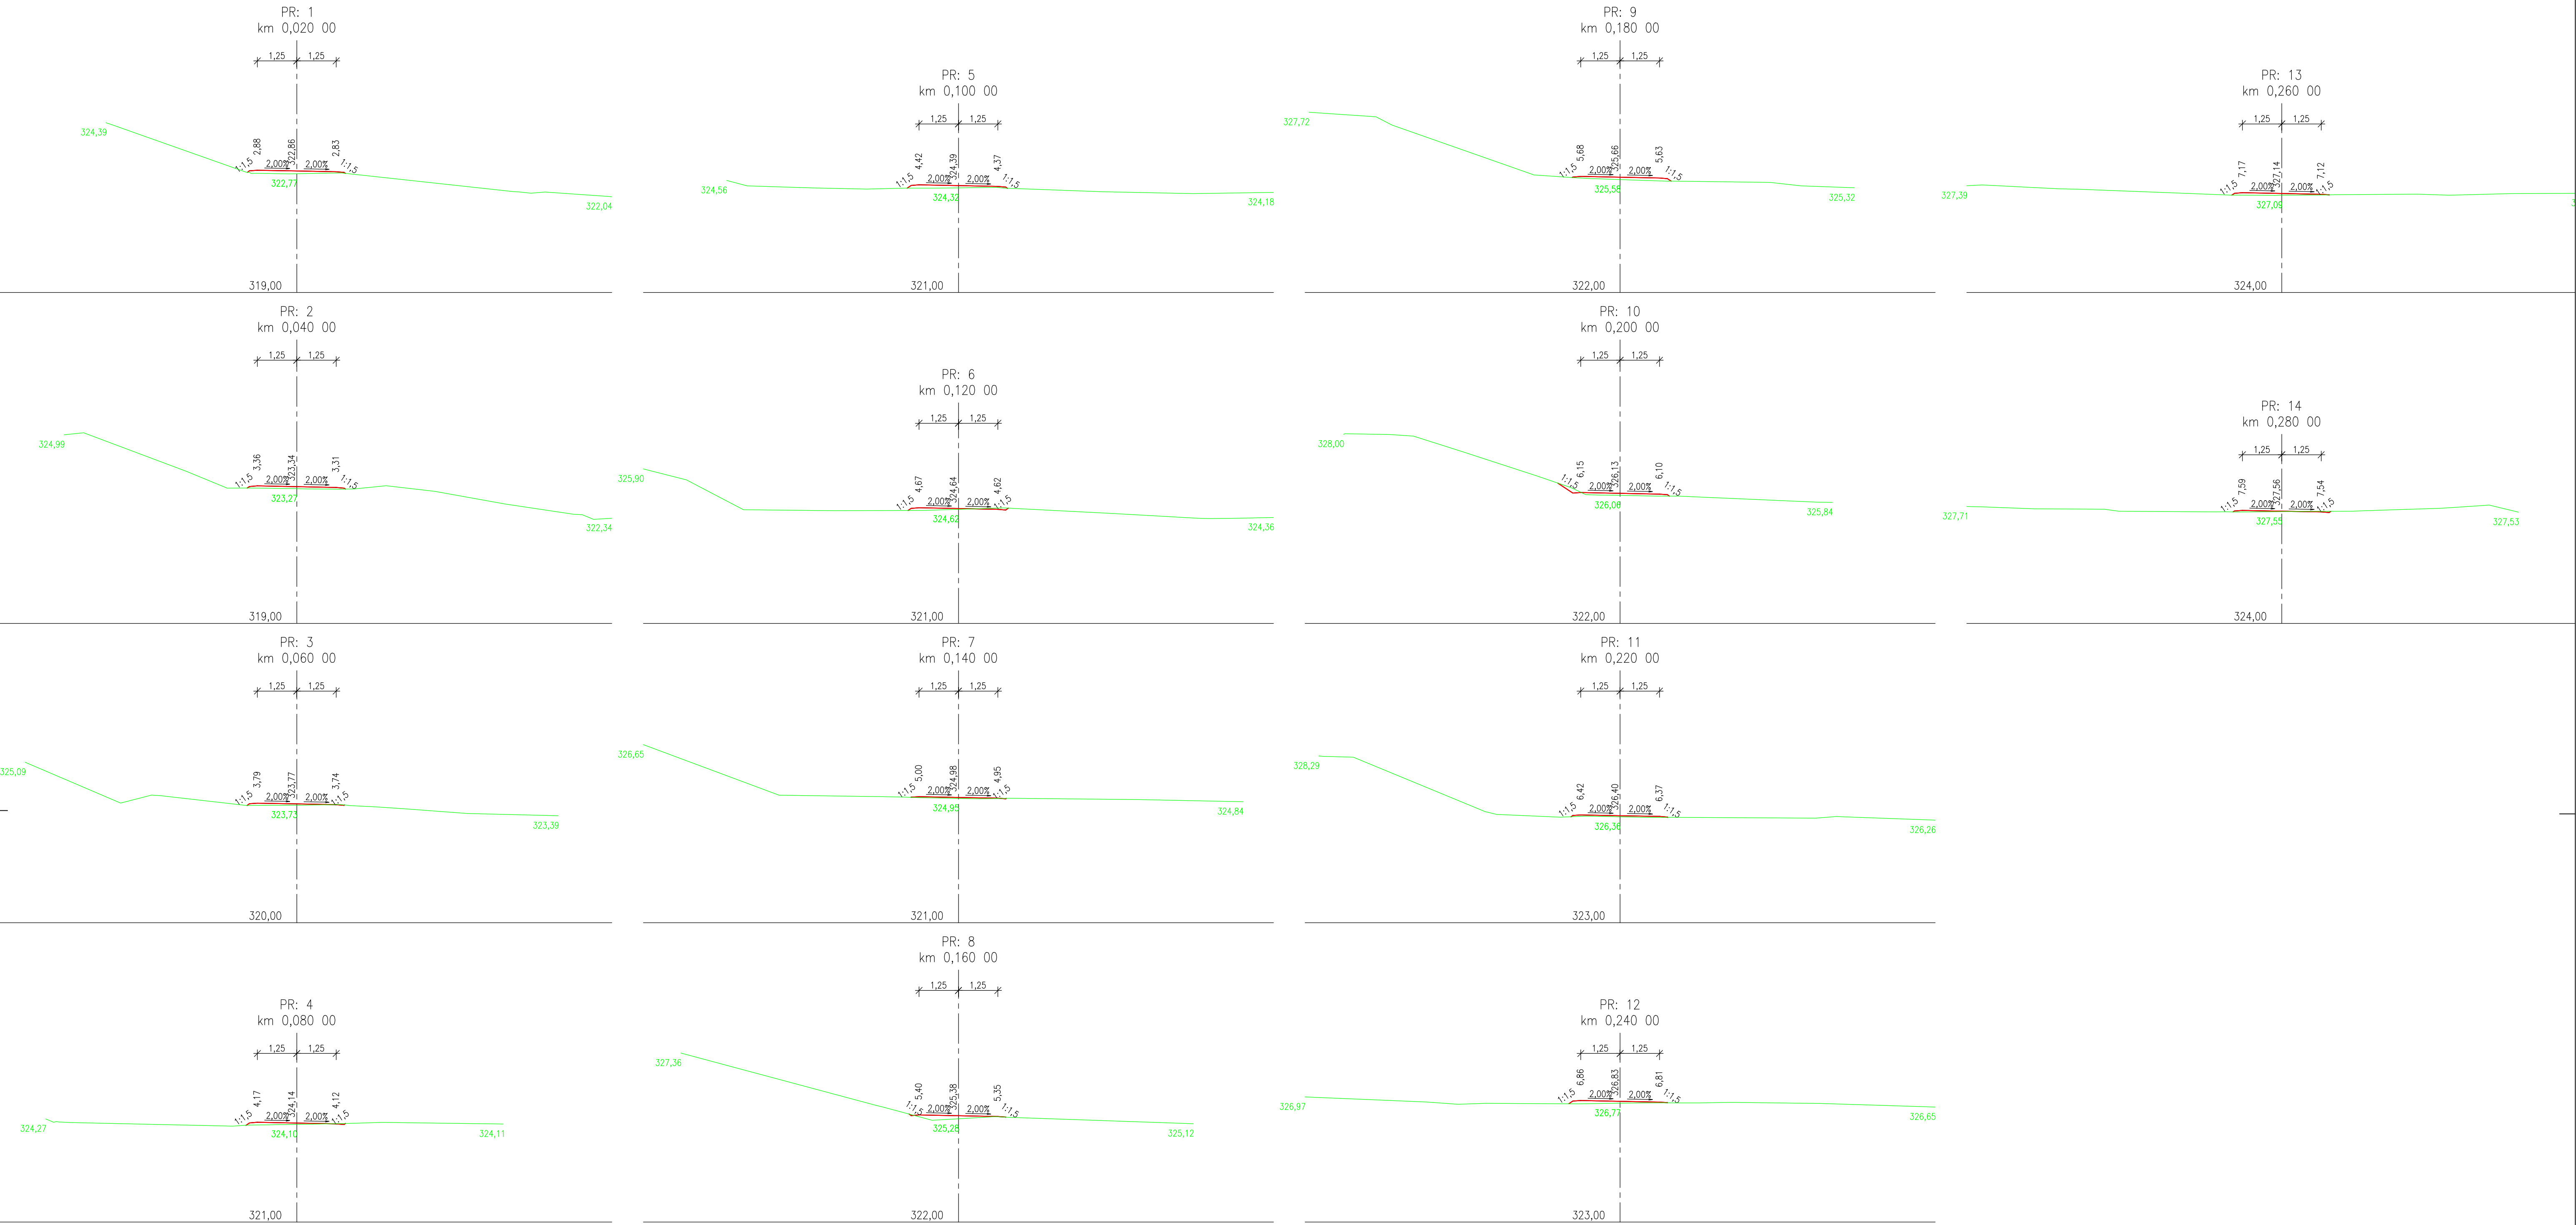

SO 101.2

<div>Projektant: TRAIL SYSTEM s.r.o. Masarykovo nám. 66 768 61, Bystřice pod Hostýnem IČ: 05323797</div>		Investor: Město Bystřice pod Hostýnem Masarykovo nám. 137 768 61 Bystřice pod Hostýnem 1	
		DATUM	4/2026
		Vypracoval: BC. JAN HRÍBEK	
		Místo realizace: BYSTRICE POD HOSTÝNEM	
		Revitalizace zpevněných ploch v městském parku Zahájené, Bystřice pod Hostýnem	
		D.2.5 CHARAKTERISTICKÉ REZY II.ETAPA - ÚSEK 1	
		STUPEŇ	PDPS
		FORMÁT / MĚŘÍTKO	8 x A4, 1:100
		VÝKRES Č.	PARÉ
		D.2.5	