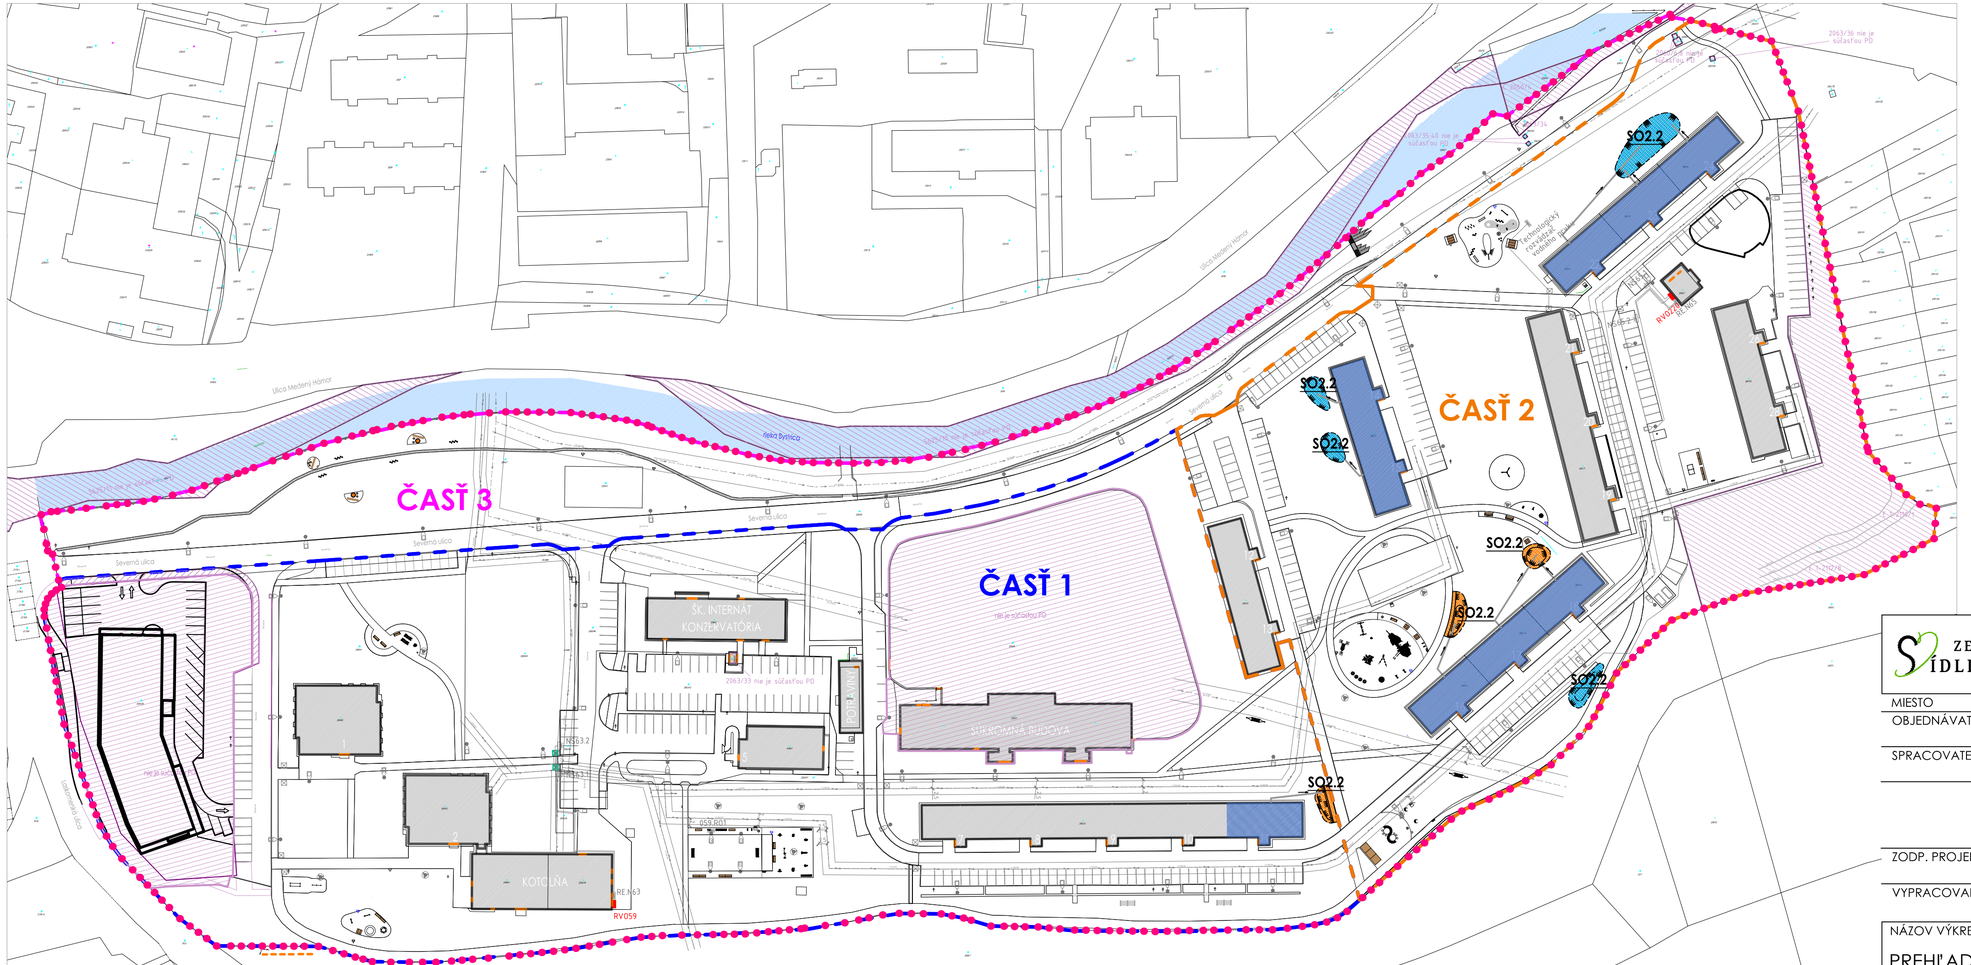

LEGENDA

- KATASTR. MAPA S ČÍSLOM PARCELY
- RIEŠENÉ ÚZEMIE
- BUDOVY
- ÚZEMIE NIE JE SÚČASŤOU PD
- RIEKA BYSTRICA

NÁVRH VODOZÁDRŽNÝCH OPATRENÍ

ZADRŽIAVANIE VODY - ZELENÉ PLOCHY

- DAŽĎOVÁ ZÁHRADA, VSAKOVACIA DEPRESIA - ZATRÁVNENÁ
- DAŽĎOVÁ ZÁHRADA - TRVALKY A KRY

ZADRŽIAVANIE VODY - ZO STRIECH

- ZADRŽIAVANIE VODY ZO STRIECH BYTOVÝCH DOMOV

ZELENÉ SÍDLISKÁ

LOKALITA SEVERNÁ

MIESTO	Banská Bystrica, 974 01
OBJEDNÁVATEĽ	mesto Banská Bystrica Československej armády 26
SPRACOVATEĽ	RUDBECKIA s.r.o. Svätoplukovo 449, 951 16

rudbeckia

STUPEŇ PD	SP/R
DÁTUM	2025
MIERKA	1:1000
FORMÁT	4xA4
SADA	

ZODP. PROJEKTANT	© Ing. Júlia Straňáková autoriz. kraj. arch. r.č. 0036 KA
VYPRACOVAL	Ing. Júlia Straňáková Ing. Katarína Vnučková

NÁZOV VÝKRESU

PREHĽAD VODOZÁDRŽNÝCH OPATRENÍ

PRÍLOHA

F