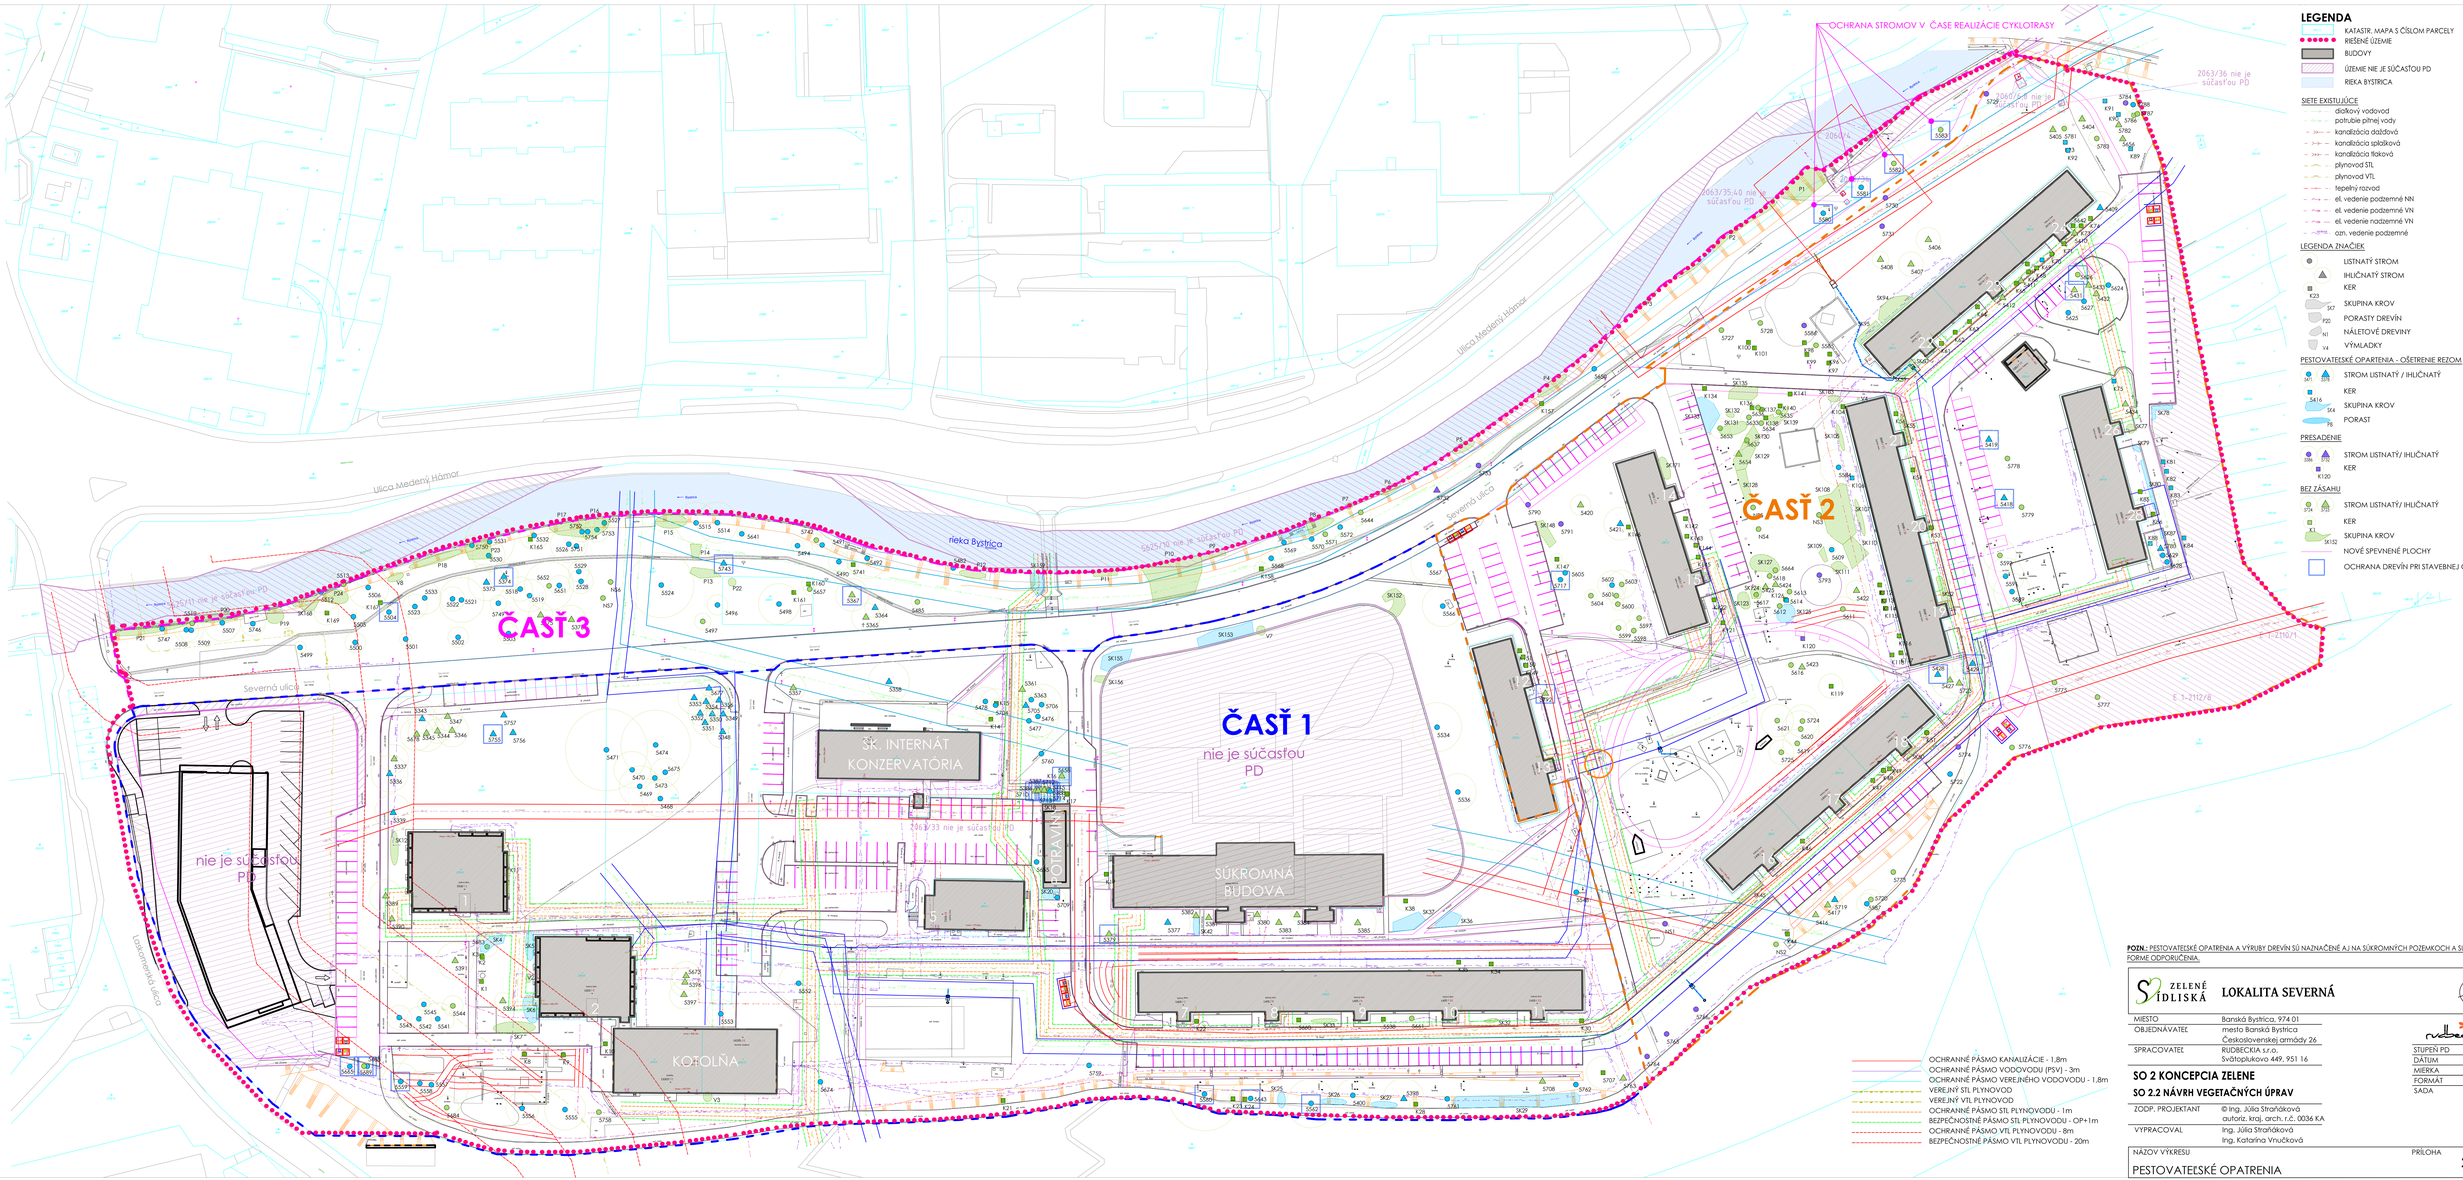

POZN.: PESTOVATEĽSKÉ OPATRENIA A VÝRUBY DREVÍN SÚ NAZNAČENÉ AJ NA SÚKROMNÝCH POZEMKOCH A SÚ VO FORME ODPORÚČANIA.

ZELENÉ SÍDLISKÁ

LOKALITA SEVERNÁ

MIESTO	Banská Bystrica, 974 01
OBJEDNÁVATEĽ	mesto Banská Bystrica Československej armády 26
SPRACOVATEĽ	RUDBECKIA s.r.o. Svätoplukovo 449, 951 16

SO 2 KONCEPCIA ZELENE
SO 2.2 NÁVRH VEGETAČNÝCH ÚPRAV

ZODP. PROJEKTANT	© Ing. Júlia Straňáková autorizačný kraj. arch. r.č. 0036 KA
VYPRACOVAL	Ing. Júlia Straňáková Ing. Katarína Vnučková

RUDBECKIA

STUPEŇ PD	SP/R
DÁTUM	2025
MIERKA	1:500
FORMÁT	12xA4
SADA	

NÁZOV VÝKRESU: PESTOVATEĽSKÉ OPATRENIA

PRÍLOHA: **2.2.3**