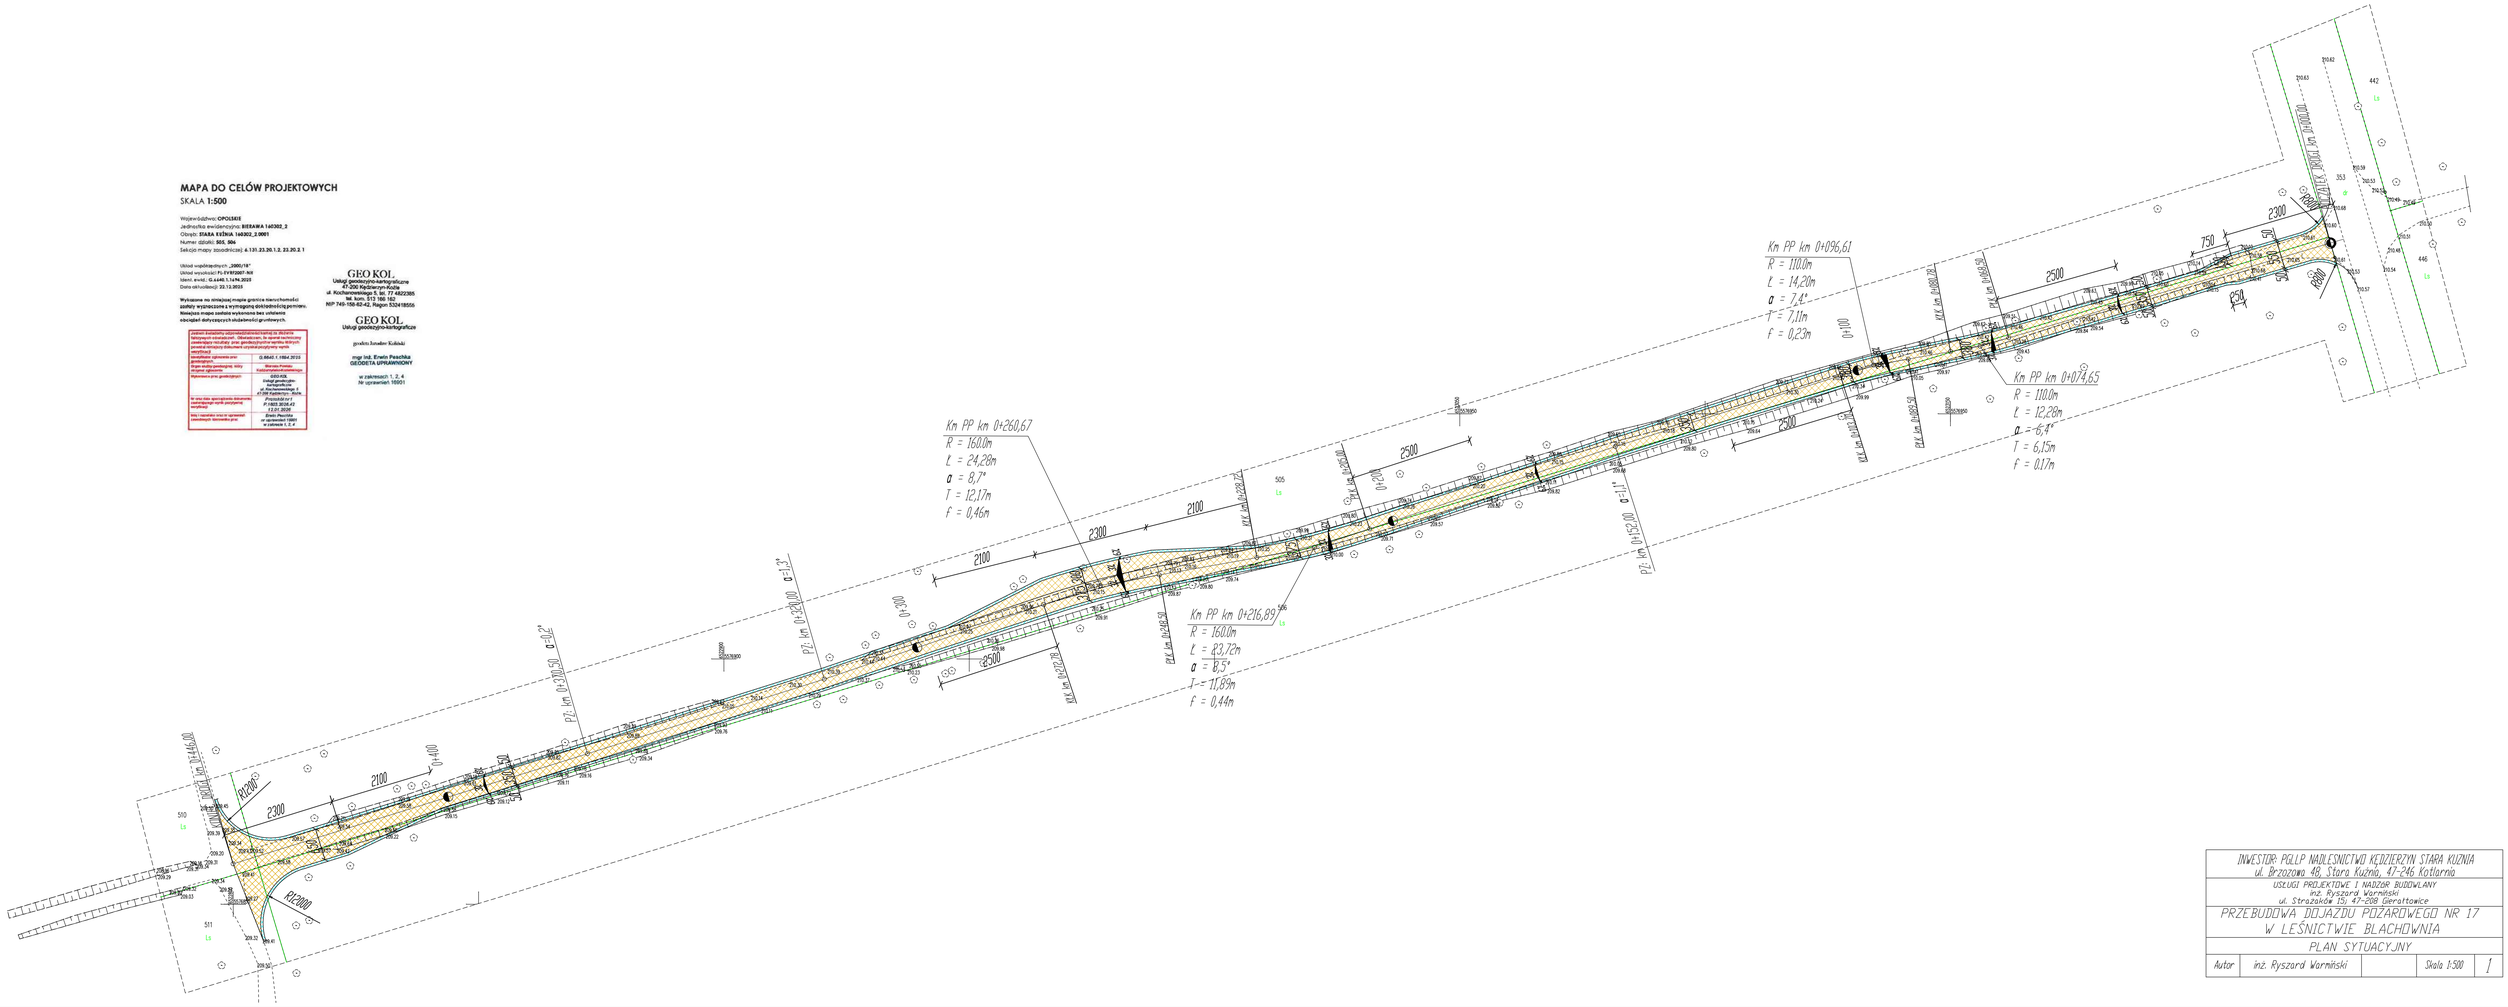
MAPA DO CELÓW PROJEKTOWYCH
SKALA 1:500
Województwo: OPOLSKIE
Jednostka ewidencyjna: BIERAWA 160302_2
Obręb: STARA KUŹNIA 160302_2.0001
Numer działki: 505, 506
Sekcja mapy zasadniczej: 6.131.23.20.1.2, 23.20.2.1
Układ współrzędnych: „2000/18"
Układ wysokości: PL-EVRF2007-NH
Ident. ewid.: G.6440.1.1474.2025
Data aktualizacji: 23.12.2025
Wykonano na niniejszej mapie granice nieruchomości zostały wyznaczone z wymaganą dokładnością pomiaru. Niniejsza mapa została wykonana bez ustalenia obciążeń dotyczących składowisk gruntowych.
GEO KOL
Usługi geodezyjno-kartograficzne
47-250 Kędzierzyn-Koźle
ul. Kochanowskiego 5, tel. 77 4822385
NIK tum. 513 160 162
NIP 749-158-62-42, Regon 532418556
GEO KOL
Usługi geodezyjno-kartograficzne
geodeta Jarosław Kolański
mgr inż. Erwin Peschka
GEODETA UPRAWNIONY
w zakresach 1, 2, 4
Nr uprawnień 10001
Km PP km 0+260,67
R = 160,0m
L = 24,28m
α = 8,7°
T = 12,17m
f = 0,46m
Km PP km 0+216,89
R = 160,0m
L = 23,72m
α = 8,5°
T = 11,89m
f = 0,44m
Km PP km 0+096,61
R = 110,0m
L = 14,20m
α = 7,4°
T = 7,11m
f = 0,23m
Km PP km 0+074,65
R = 110,0m
L = 12,28m
α = 6,4°
T = 6,15m
f = 0,17m
PZ: km 0+320,00 α=12°
PZ: km 0+270,50 α=12°
PZ: km 0+152,00 α=11°
KKK km 0+222,72
KKK km 0+222,28
KKK km 0+096,38
KKK km 0+095,94
KKK km 0+074,38
KKK km 0+073,94
DOJAZD km 0+446,00
DOJAZD km 0+000,00
R=2000
R=2000
2100
2300
2500
2500
2500
2100
2300
2500
750
750
2300
2500
2500
2500