

ŽSR, OR TRNAVA
Sekcia ŽTS, odd. technické
Bratislavská 2/A
917 02 TRNAVA

Váš list číslo/zo dňa	Naše číslo	Vybavuje/linka	922/7411	Leopoldov
201-00/1	03907/2025/OR TT/SOZT-2	Hradečný	033/2297411	24.07.2025

Vec: BA Lamač - D2 Bratislava - Protihluková stena Lamač

Na základe žiadosti spoločnosti SHP SK, s.r.o., Bratislava o vyjadrenie k PD stavby: „Diaľnica D2 Protihluková stena Lamač - SO 201-00 - Most na diaľnici nad žel. traťou Bratislava - Breclav, SO 620-00 - Úprava verejného osvetlenia, SO 690-01 - Úprava ISD, SO 690-02 - Úprava optického kábla HMSR Bratislavy" situovanej v k.ú. Lamač Vám Sekcia OZT predkladá nasledovné stanovisko:


Pod mostom D2 prechádzajú vedľa koľaje č.2 trasy káblových vedení v správe ŽSR OZT, ktoré boli informatívne zakreslené do mapy. **V prípade akýchkoľvek zemných prác, realizácie inž. sietí, prejazdu mechanizmov v blízkosti vedení (na okrajoch mosta) požiadajte o vytýčenie!** V blízkosti káblových vedení je potrebné pri prácach postupovať so zvýšenou opatrnosťou- ručným výkopom, s rešpektovaním prítomnosti vedení ŽSR v zmysle zák. 351/2011 Zb.z (0,5 m od osi kábla na obidve strany). **Nad káblovým vedením v rozsahu ochranného pásma je zakázané vykonávať terénne úpravy, navodzovať zmenu krytia káblovej trasy, zriaďovať stavby, skládky alebo spevnené nerozoberateľné plochy, vysádzať stromy a kríky, prechádzať ťažkými mechanizmami. K trase vedení je nutné zachovať trvalý prístup.** V prípade odkrytia káblových vedení a zariadení je ich potrebné chrániť voči poškodeniu a previsu. Pred opätovným zakrytím káblových vedení a zariadení požadujeme prizvať správcu vedenia (SMSÚ OZT KT Trnava) za účelom vykonania previerky, či nedošlo k ich poškodeniu. V prípade realizácie inž. sietí požadujeme úpravu priestorového uloženia trás inž. sietí vo vzťahu k vedeniam v našej správe riešiť v zmysle normy STN 736005 a nami stanovených vzdialeností. Pri križovaní musia byť navrhované trasy inž. sietí uložené popod trasy existujúcich vedení ŽSR OZT. Navrhované trasy inž. sietí v súbehu žiadame umiestniť na základe vytýčenia tak, aby bola s odstupom min. 2 m od trasy ŽSR OZT. V prípade pretlaku v blízkosti našich vedení, požadujeme štartovacie a cieľové jamy pre nový pretlak upraviť na základe vytýčenia tak, aby nebolí stavebnými prácami dotknuté a ohrozené existujúce vedenia ŽSR OZT (min. 2 m od trasy ŽSR OZT). Požadujeme, aby pretlak bol riadený. **V prípade prejazdu mechanizmov ponad káblové trasy v našej správe, požadujeme zabezpečenie ochrany dotknutých káblových tras (spevnením povrchu napr. prekrytím káblovej trasy panelmi)!** Akékoľvek poškodenie zemného vedenia (zariadenia), bezodkladne oznámte na SMSÚ OZT KT Trnava. Ak sa potvrdí, že poruchu spôsobil investor - stavebník stavebnou činnosťou, náhradu škody budeme vymáhať v plnej výške. Požadujeme ohlásenie začatia a ukončenia stavebných prác na SMSÚ OZT KT Trnava. Vytýčenie Vám na podklade objednávky zabezpečí SMSÚ OZT KT Trnava, Sládkovičova 2, 920 41 Leopoldov (Bc. Korbelič, tel. 0903 566 278, email: korbelic.marek@zsr.sk).

Sekcia OZT nemá z hľadiska svojich záujmov k PD v predloženom rozsahu iné pripomienky.

Toto vyjadrenie Sekcie OZT je časť skopovým stanoviskom ŽSR Oblastného riaditeľstva Trnava. Stavebné povolenie /súhlas na zriadenie stavby v obvode dráhy, v OPD1 môže byť vydané až na základe súhlasu 11ého stanoviska ŽSR - GR, Odbor expertízy, Klemensova 8, Bratislava,

S pozdravom

Ing. Pavel Šimora
prednosta Sekcie OZT

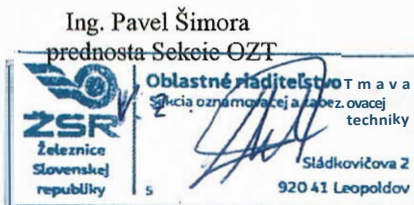

Prílohy: zakres sietí

Za správnosť vyhotovenia: Ľubomír Hradečný


PÔDORYS 1:200

DK ZSR

POD MOSTOM
VEDĽA KOĽAJEŽŤ

OPTIKA ZSR + SWAN
ZSR UAB

OPTIKA ZSR + SWAN
ZSR UAB

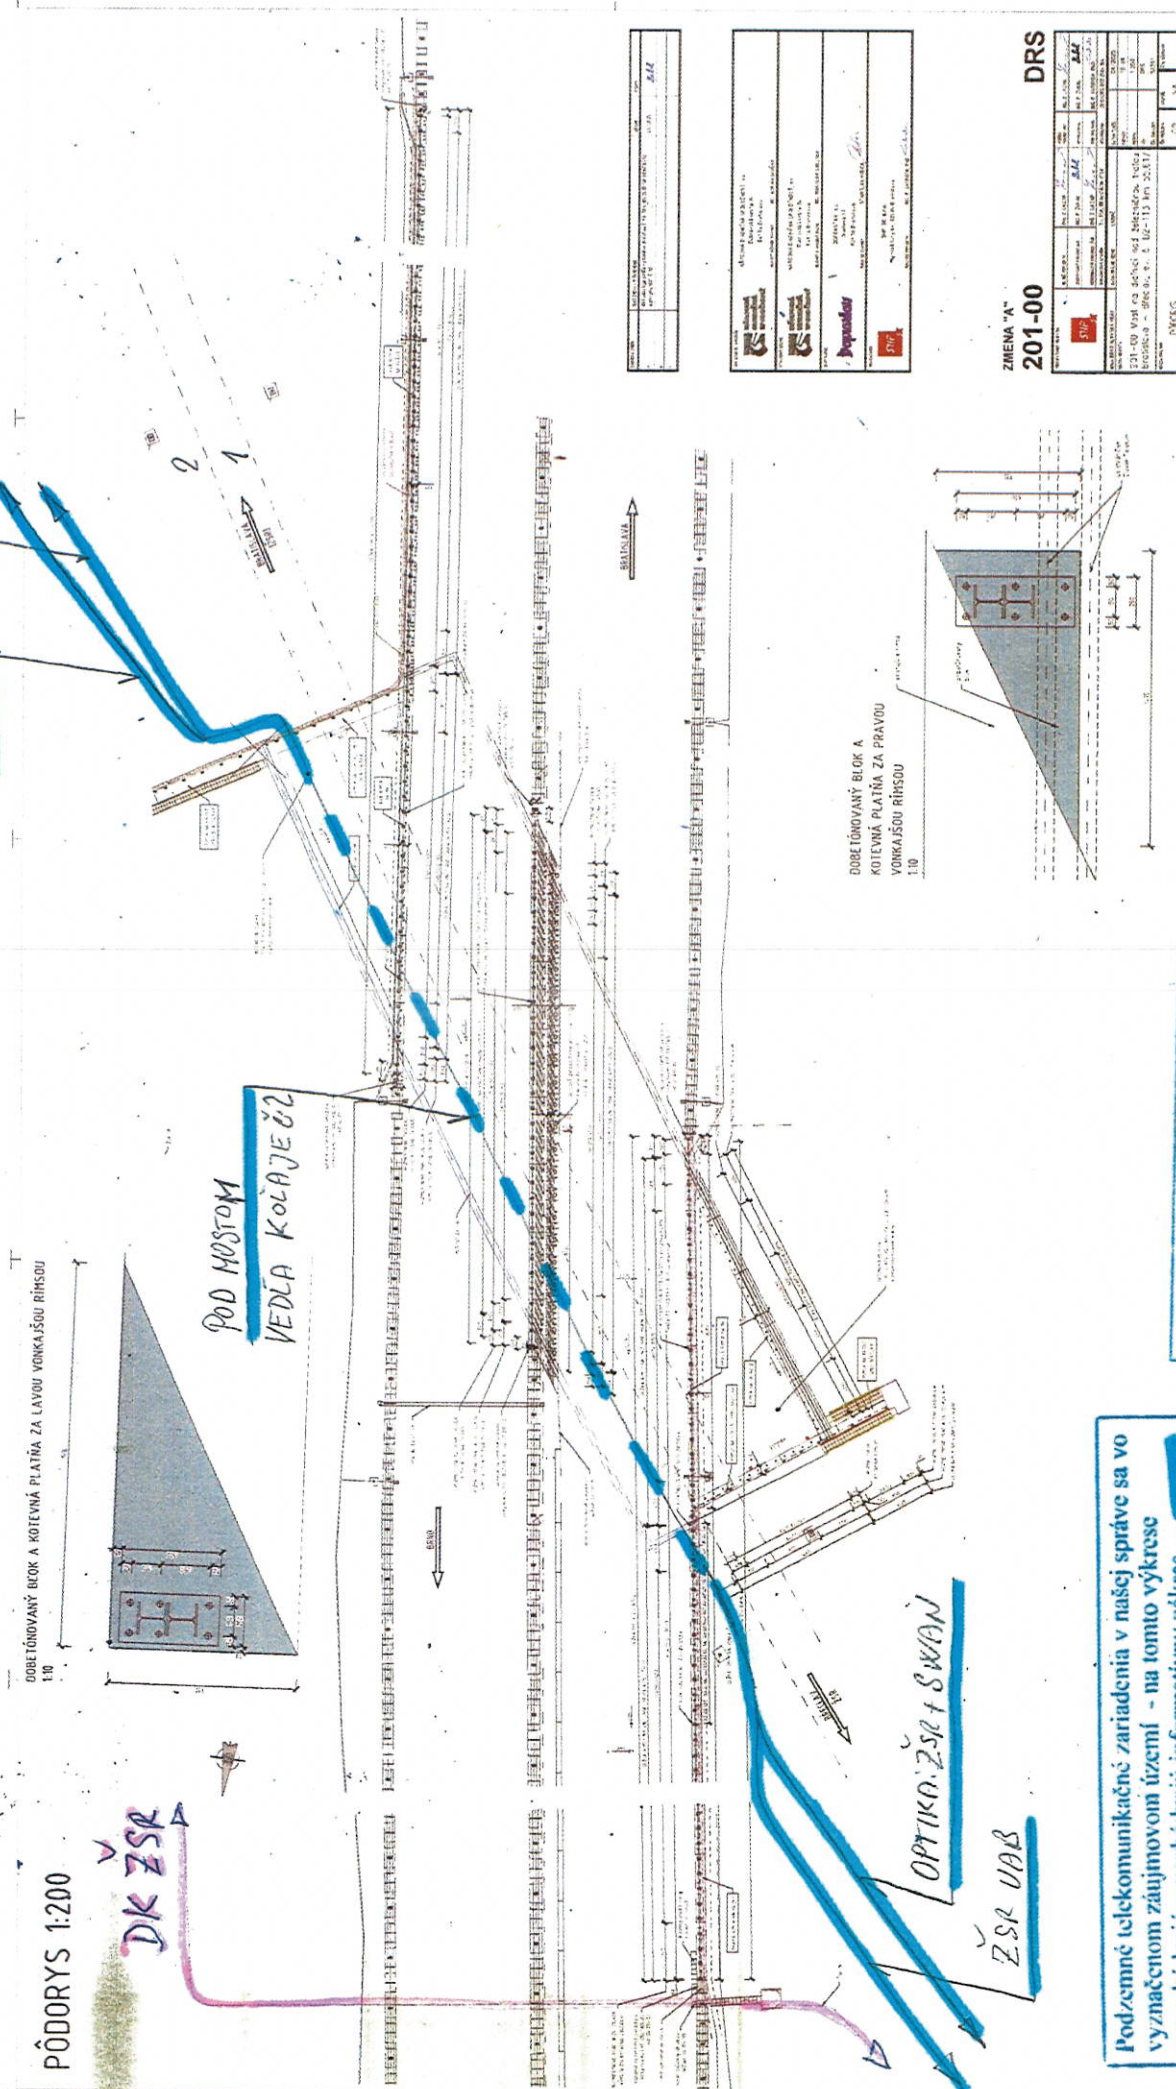



ZMENA "A"	201-00	DRS

Oblasť riadiťstvo Trnava

SMSÚ OZT Káblová technika
Bratislava 2
917 02 Trnava

Podzemné telekomunikačné zariadenia v našej správe sa vo
vymedzenom záujmovom území - na tomto výkrese
nachádzajú - nachádzajú informatívny zakres ...

Evid. číslo :
Záznam platí 2 roky 201/4-25
Podpis 15.4.2025

ŽELEZNICE SLOVENSKEJ REPUBLIKY
OBLASTNÉ RIADITEĽSTVO TRNAVA, SEKCIA ELEKTROTECHNIKY A ENERGETIKY
Kollárova 36, 917 95 Trnava

Železnice Slovenskej republiky,
Bratislava
Oblasť riaditeľstvo Trnava
Sekcia železničných tratí a stavieb
Bratislavská 2/A
Trnava

Váš list číslo/zo dňa	Naše číslo	Vybavuje/linka	Trnava
201-00/1 10.07.2025	2673/2025/OR TT/SEE-7	Hornák/921-4464	25.07.2025

Vec
Vyjadrenie k PD, stupeň DRS

Stavba: „D2 Bratislava - Protihluková stena Lamač“

Sekcia elektrotechniky a energetiky OR Trnava, má k predloženej projektovej dokumentácii nasledovné pripomienky:

Objekt: „SO 201-00 Most na diaľnici nad železničnou traťou Bratislava - Breclav, ev. č D2-113 km 55,617“

- Doplniť do PD detail PHS, ktorá bude zároveň vo funkcii ochranných opatrení proti dotyku živých častí trakčného vedenia (ochrana prekážkami).
- Doplniť vzájomné pospájanie jednotlivých častí PHS v zmysle STN EN 50 122-1.
- Doplniť detail ako bude navrhovaná PHS spojená s prekážkami pred dotykom živých častí trakčného vedenia, ktoré ostávajú na moste ponechané.
- Doplniť detail uchytenia jestvujúceho nkoľajnenia k navrhovanej PHS.

Objekt: „SO 620-00 Prekládka VO diaľnice“

- Do PD doplniť detail upevnenia ukoľajňovacieho vodiča k nerezovému žľabu. - **doplnené**
- Doplniť dĺžku nerezového žľabu a vzájomné poprepájanie žľabu tak, aby prevedenie bolo v zmysle STN EN 50 122-1. - **doplnené**

Objekt: „SO 690-01 Úprava ISD“

- Do PD doplniť detail upevnenia ukoľajňovacieho vodiča k nerezovému žľabu.
- Doplniť dĺžku nerezového žľabu a vzájomné poprepájanie žľabu tak, aby prevedenie bolo v zmysle STN EN 50 122-1.

Vyjadrenie SEE OR Trnava je len čiastkové a nenahrádza súhrnué stanovisko OR Trnava.

S pozdravom

Ing. Vladimír Krištof, r.
prednosta sekcie

Telefón
033/229 4464

Fax
-

E-mail
hornak.peter@zsr.sk

Číslo účtu
-

IČO
-