



DETAILY, 1.ČASŤ

M 1:100, 1:50, 1:25, 1:10, 1:5

DETAIL ZÁLUVU NÚDZOVÉHO VÝCHODU

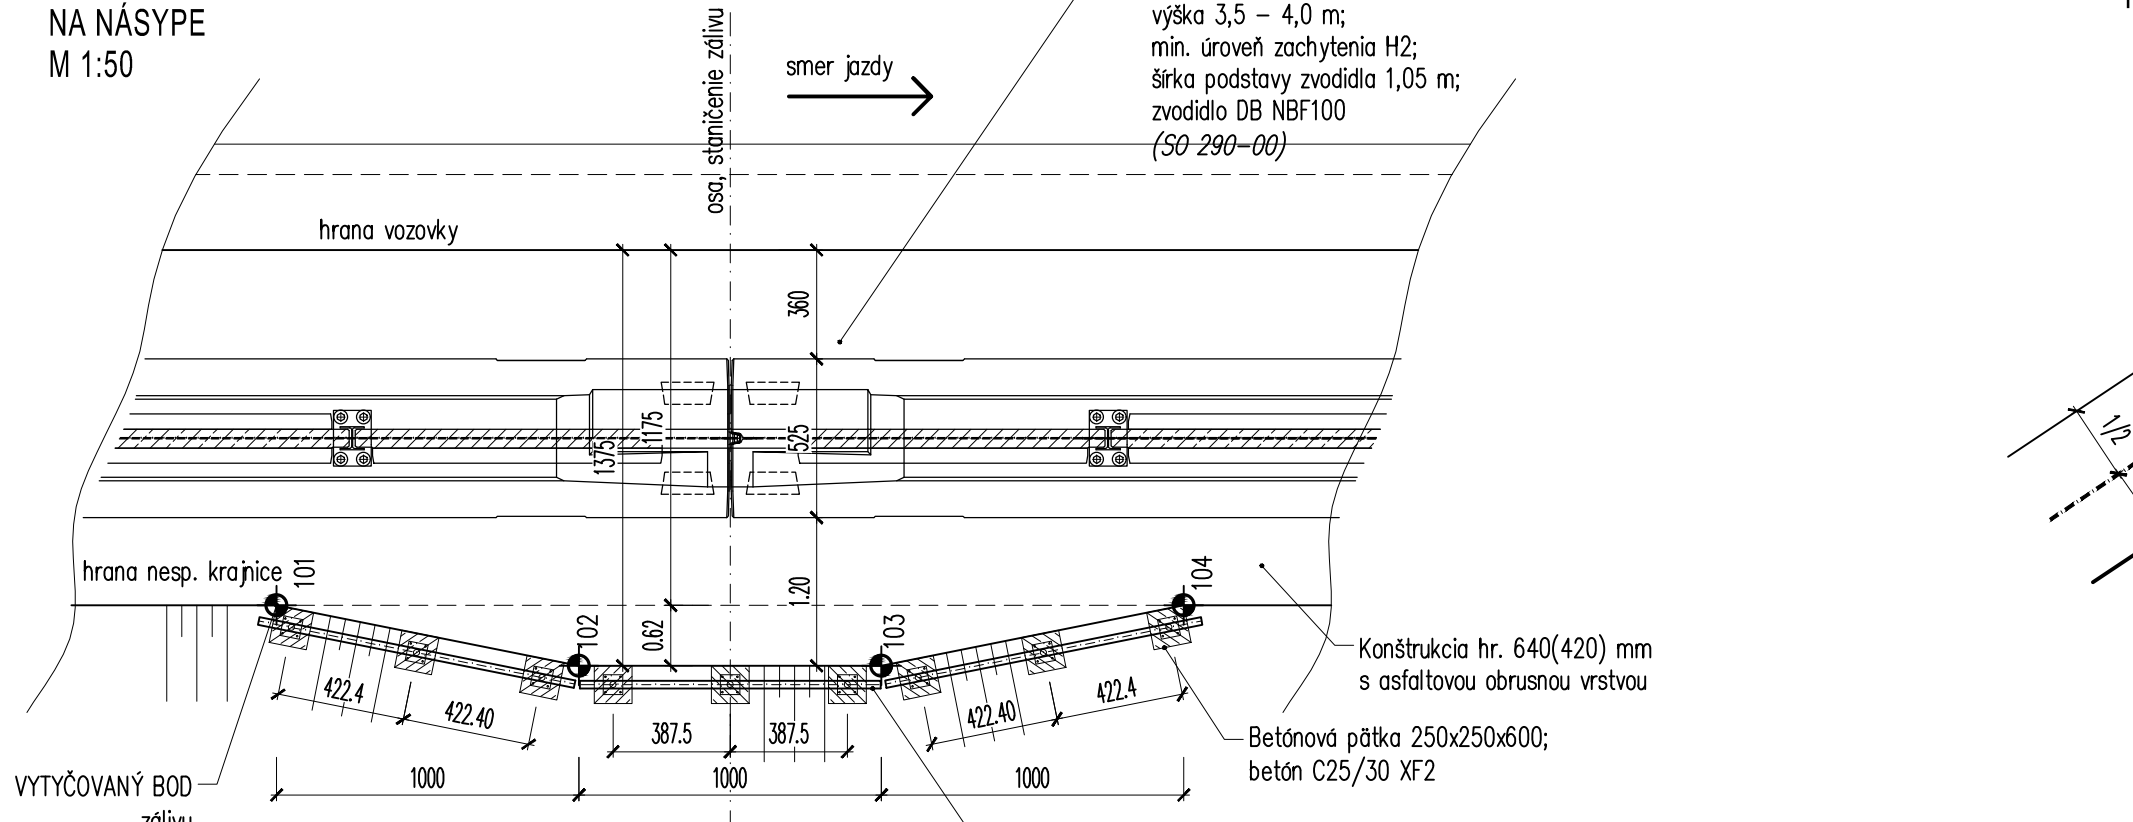


DETAIL ZÁLUVU

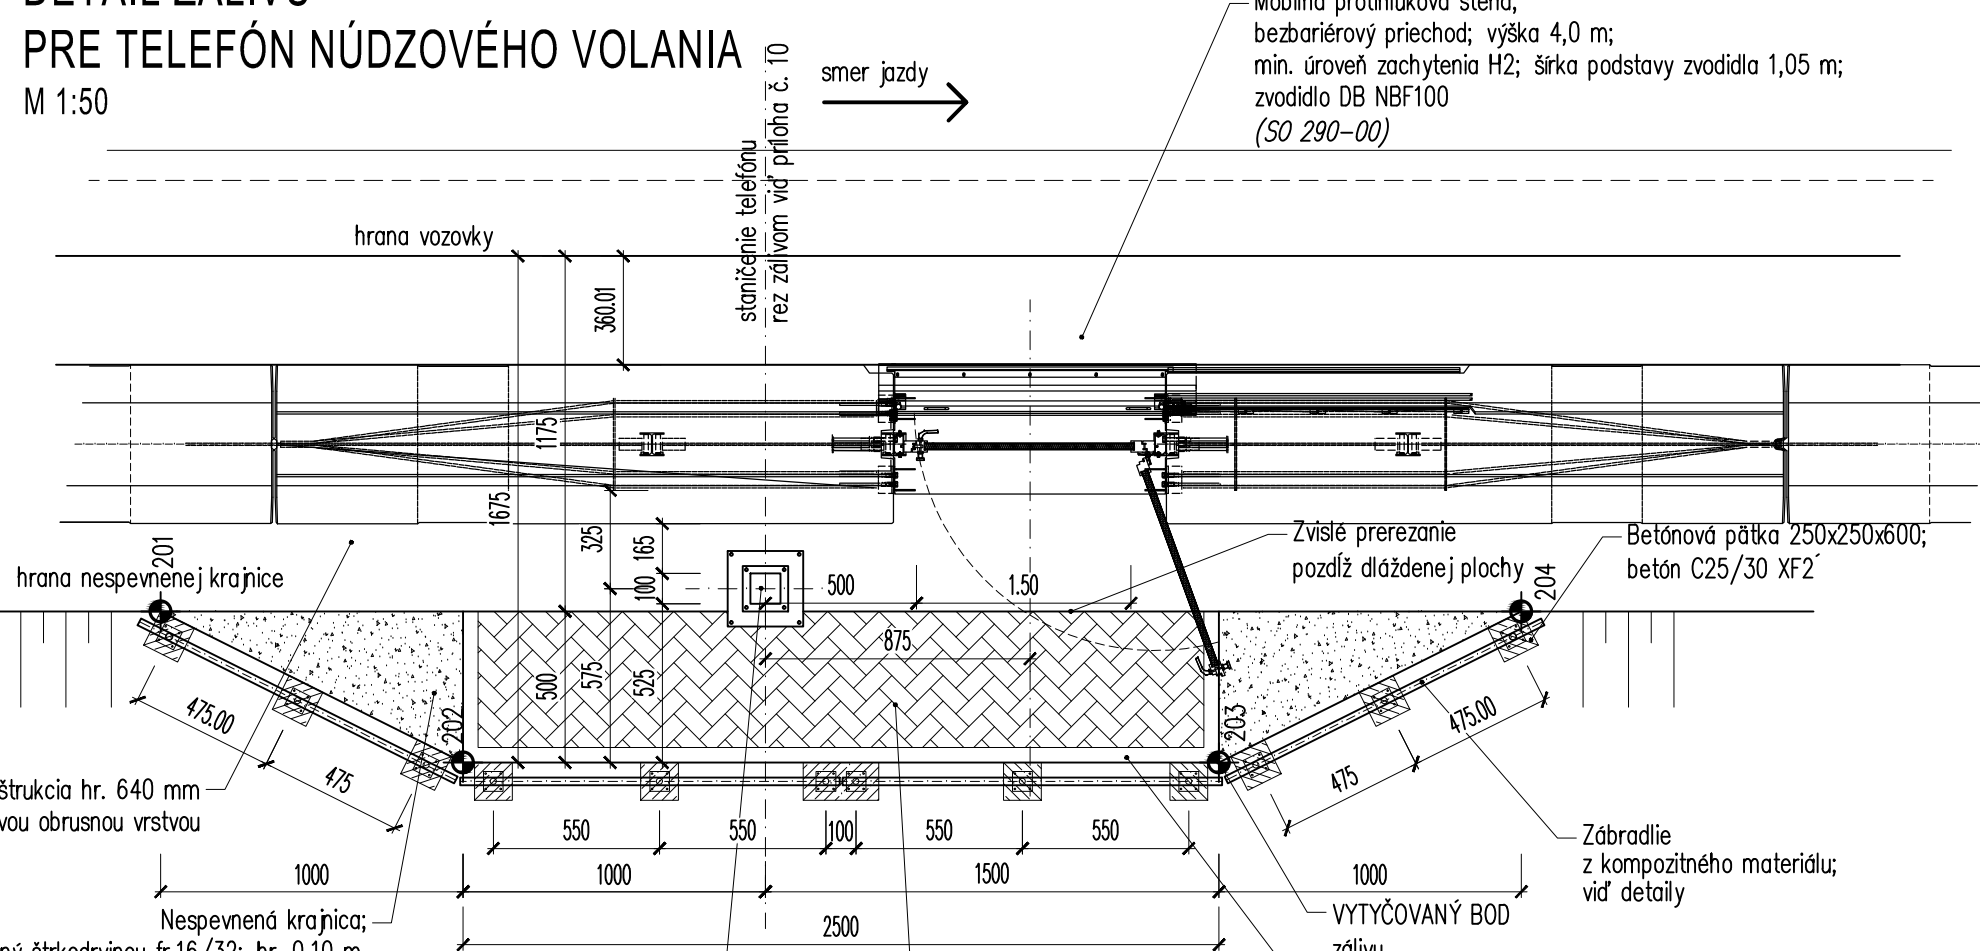


DETAIL BETÓNOVÉHO ŽLABU

V MIESTE ZÁKLADU STĽA VO
M 1:25

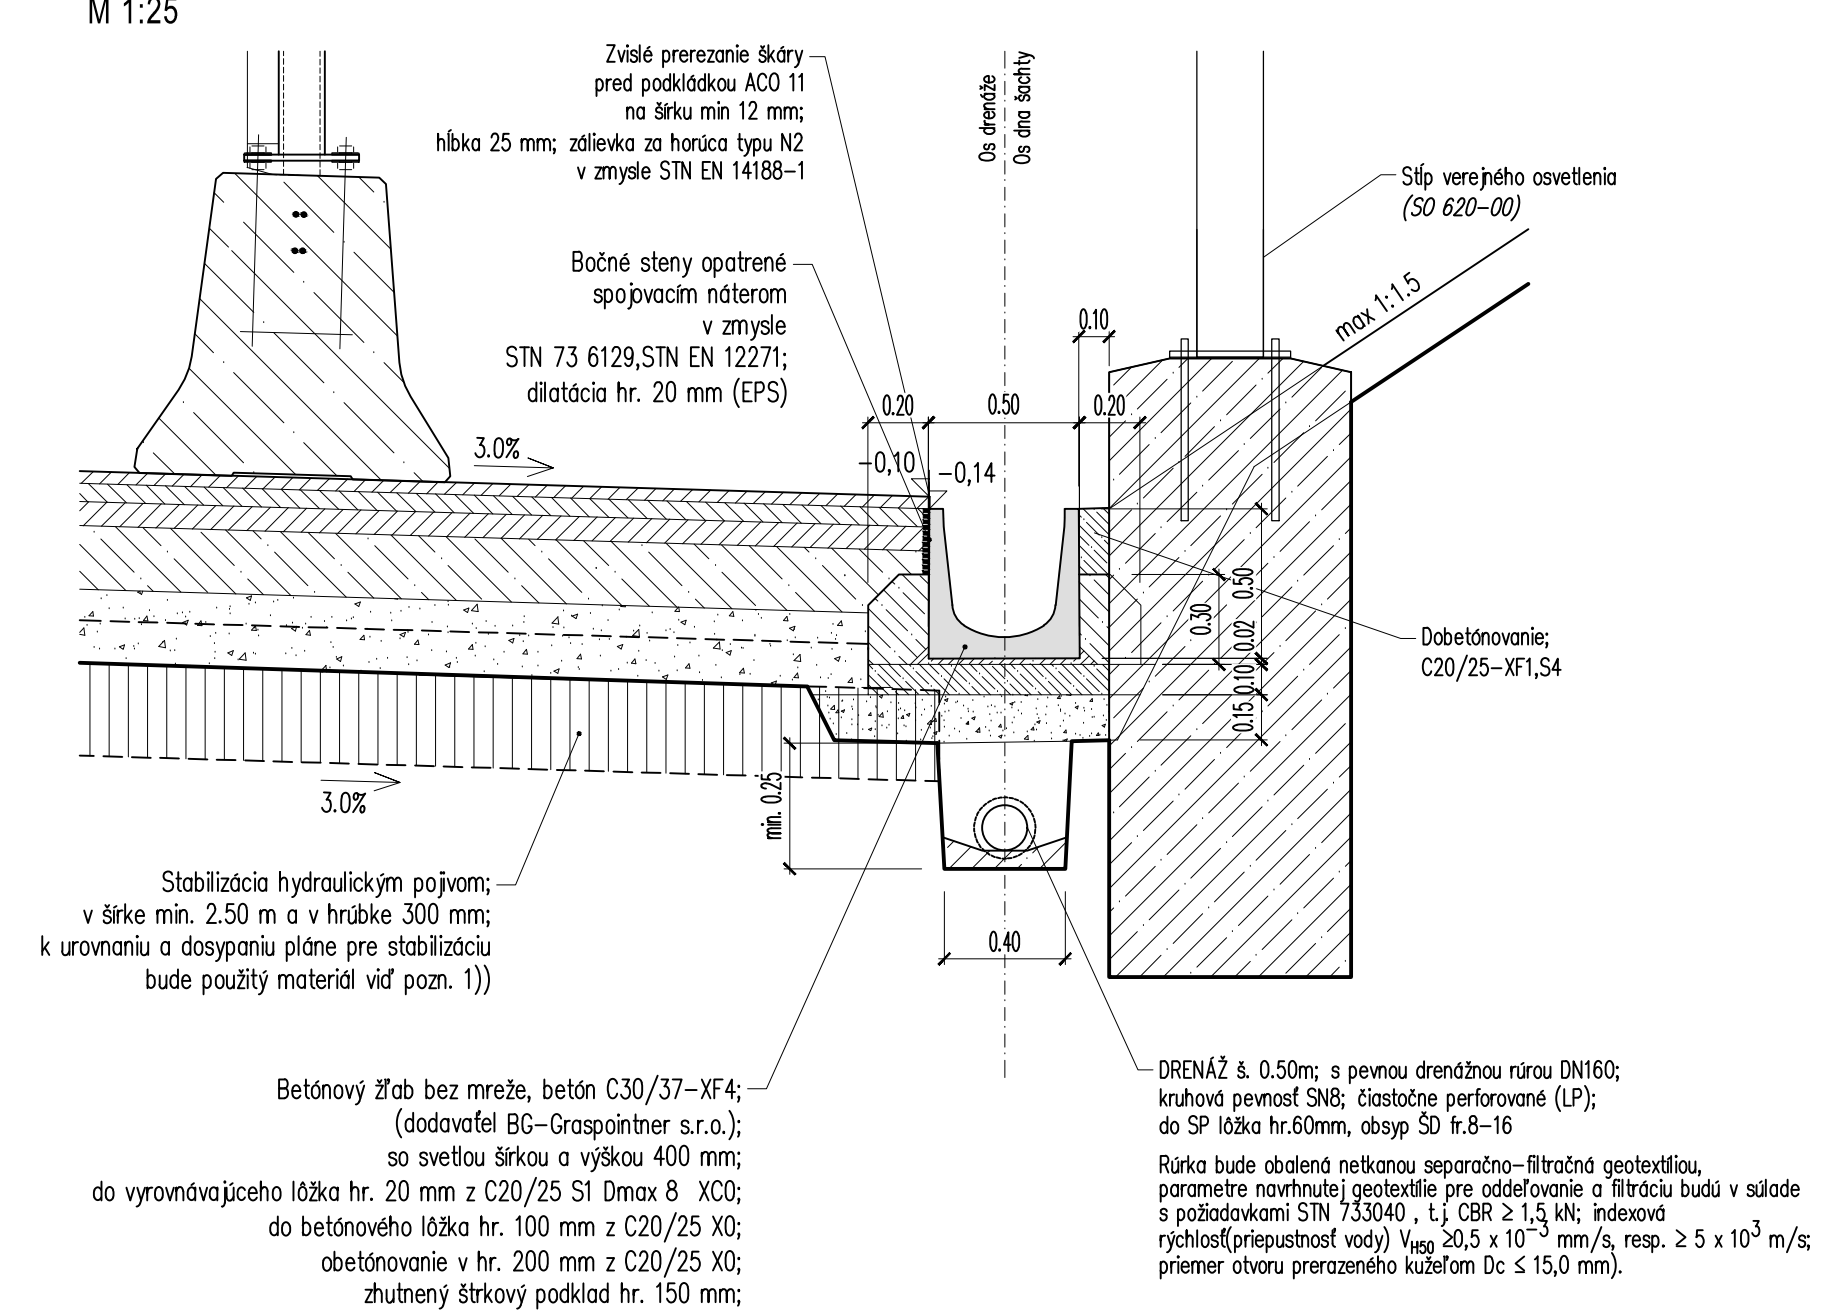


DETAIL KRAJNICE

UKONČENIA VOZOVKOVÝCH VRSTVIE HR. 640mm
M 1:10

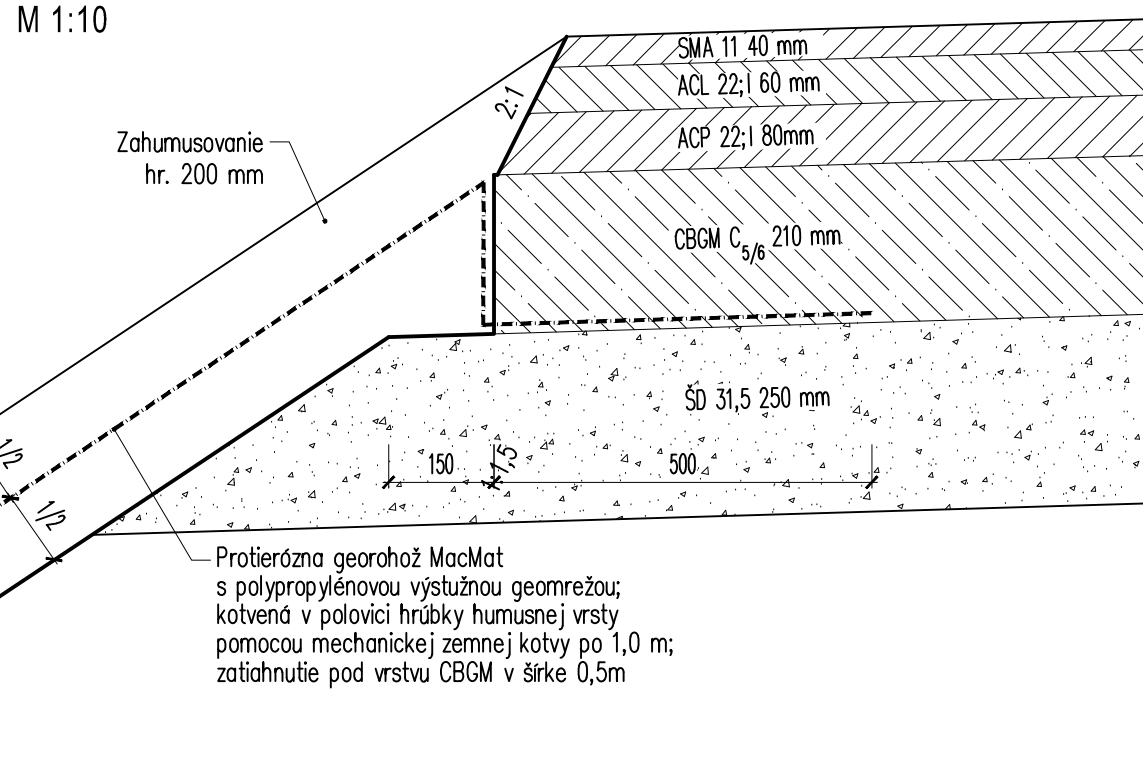


DETAIL KRAJNICE

UKONČENIA VOZOVKOVÝCH VRSTVIE HR. 420mm
M 1:10

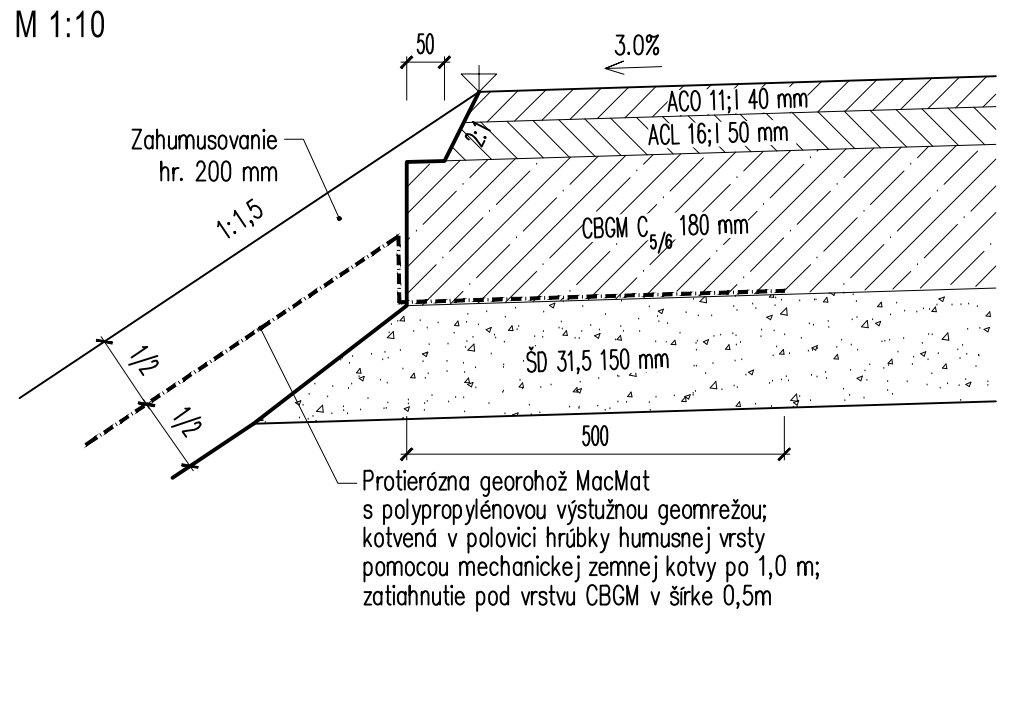


PRECHODOVÝ BLOK

U MOSTNÉ RIMSÝ VÝŠKY 70 mm
M 1:10

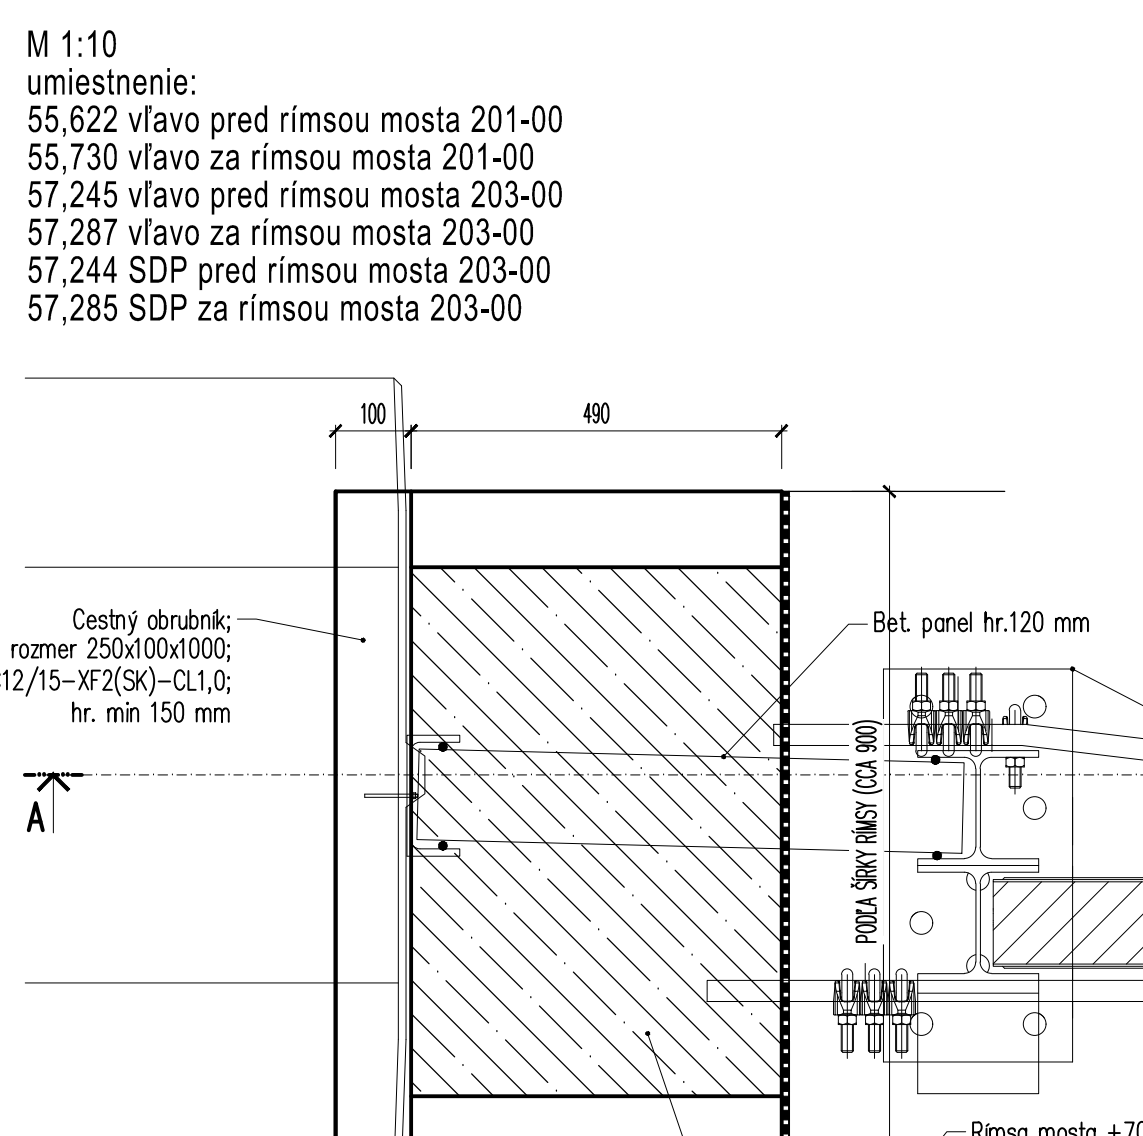


REZ A-A

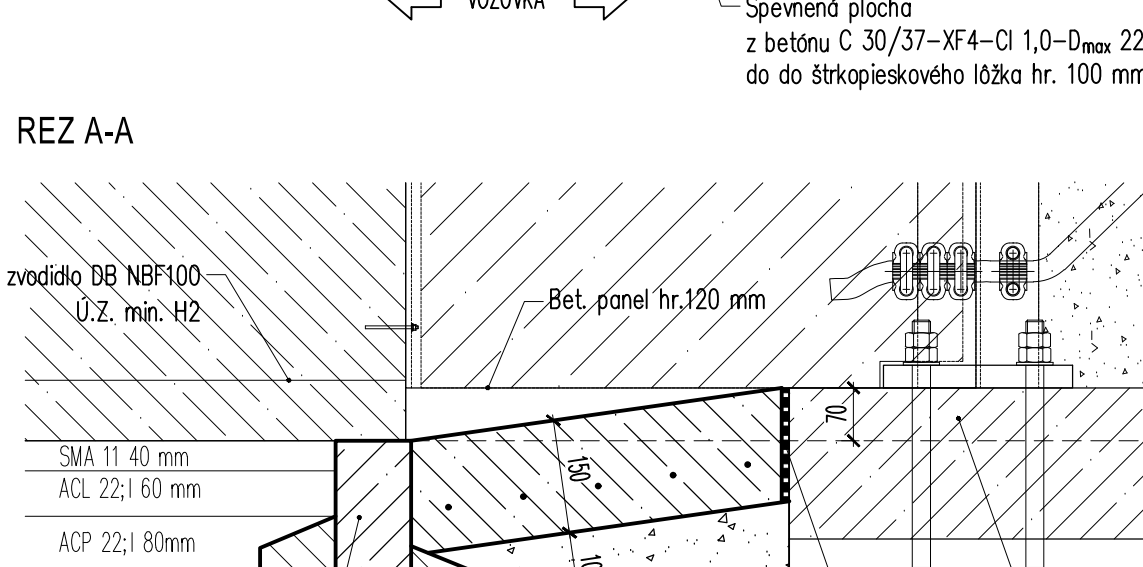


ULIČNÁ VPUSŤ V KM 55,51950 VPRAVO

dodávateľ bude doplniť (betón C35/45 XF4)
M 1:25

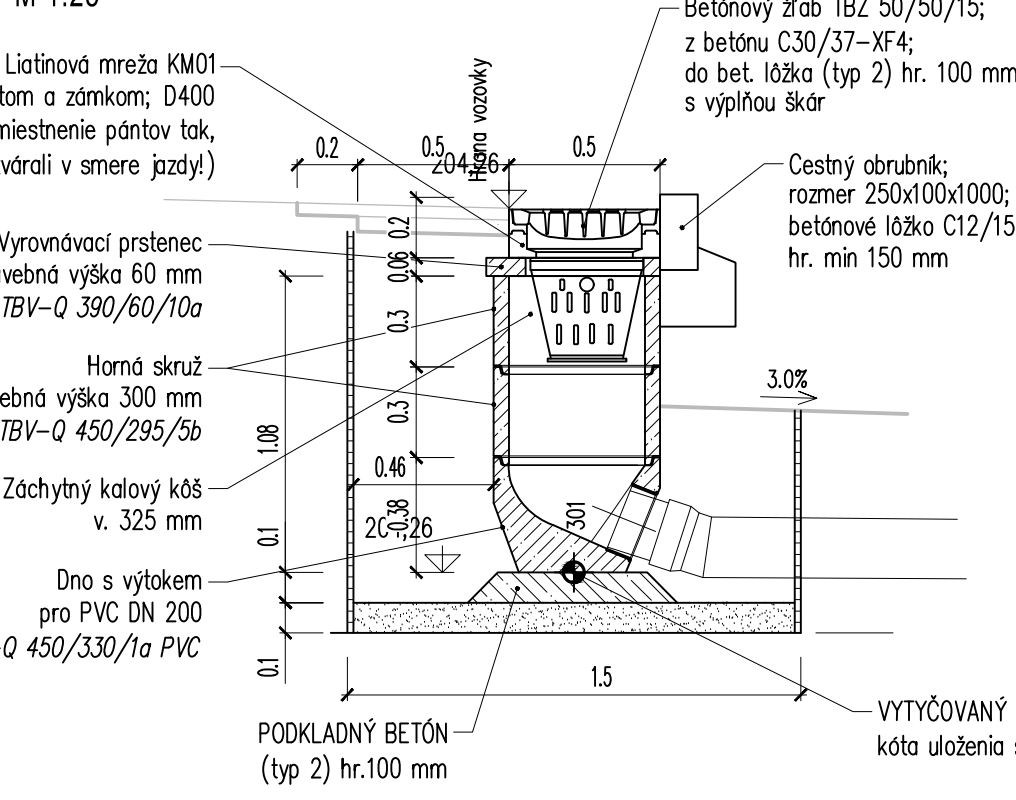


VÝUSTNÝ BETÓNOVÝ OBJEKT

dodávateľ BETONIKA spol. s r.o.
M 1:25

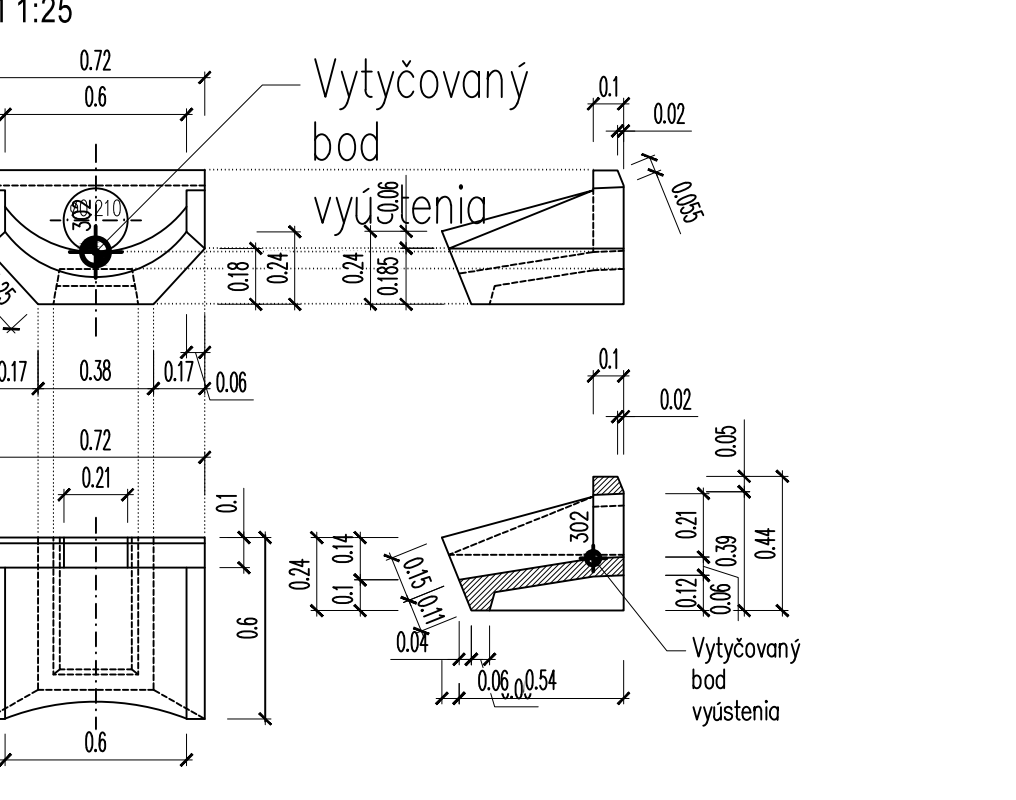


DETAIL UMIESTNENIE KOMPOZITNÉHO ROŠTU

M 1:50

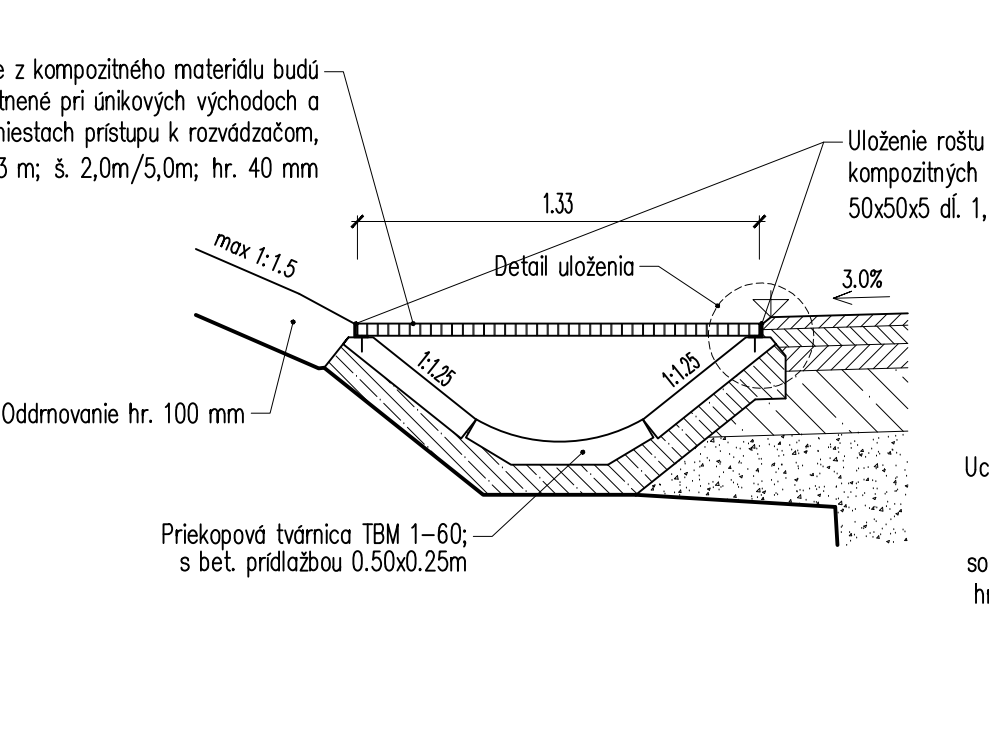


DETAIL ULOŽENIA

M 1:5

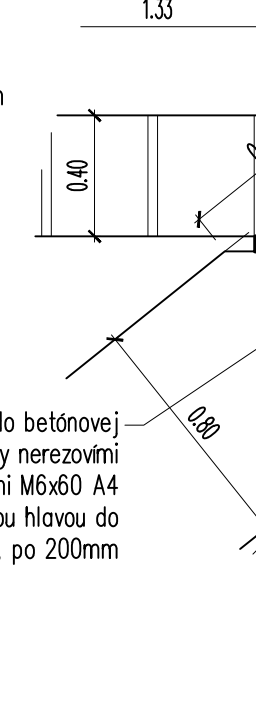


DETAILY DRENÁŽNEJ ŠACHTY

M 1:25, DN 800
dodávateľ bude doplniť (betón C35/45 XF4)

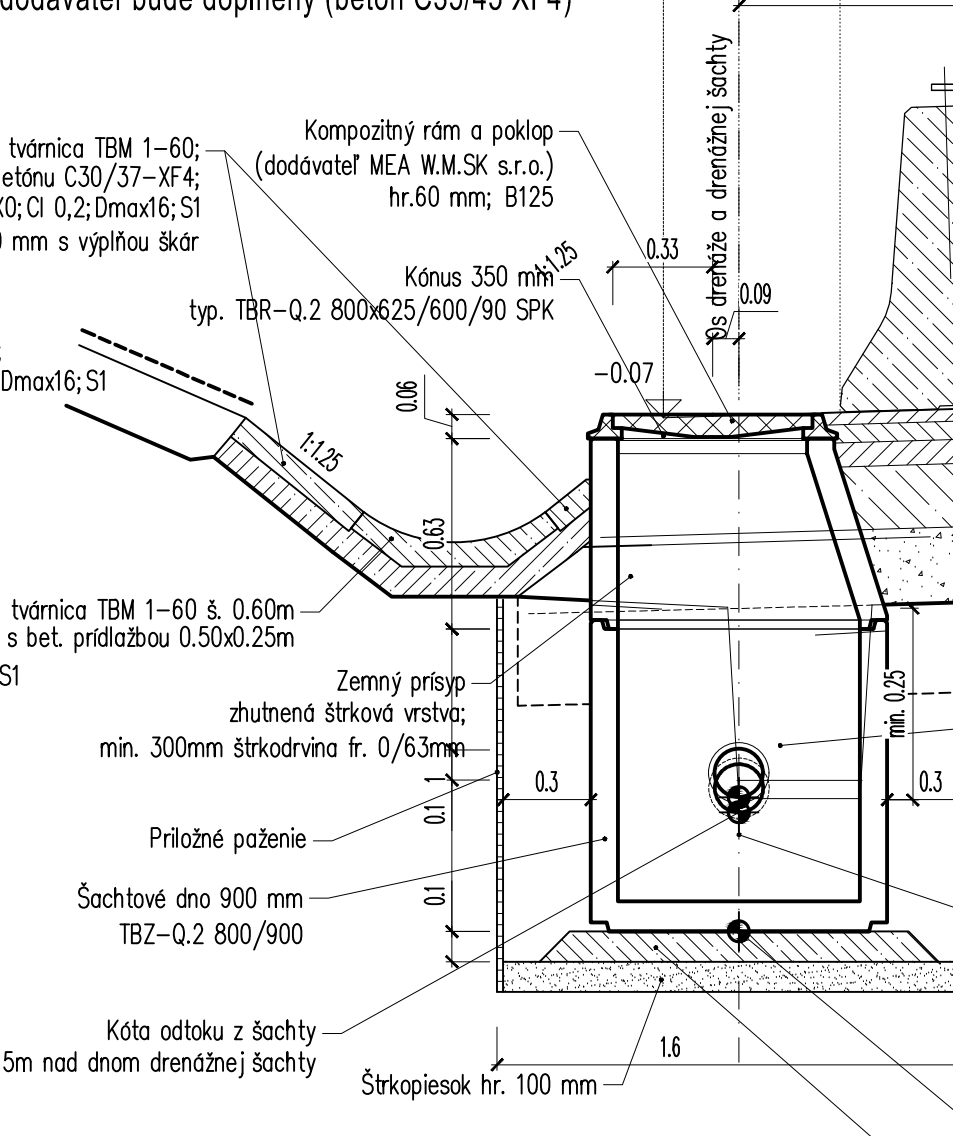


HORSKÝ VPUSŤ

dodávateľ BETONIKA spol. s r.o.
M 1:25

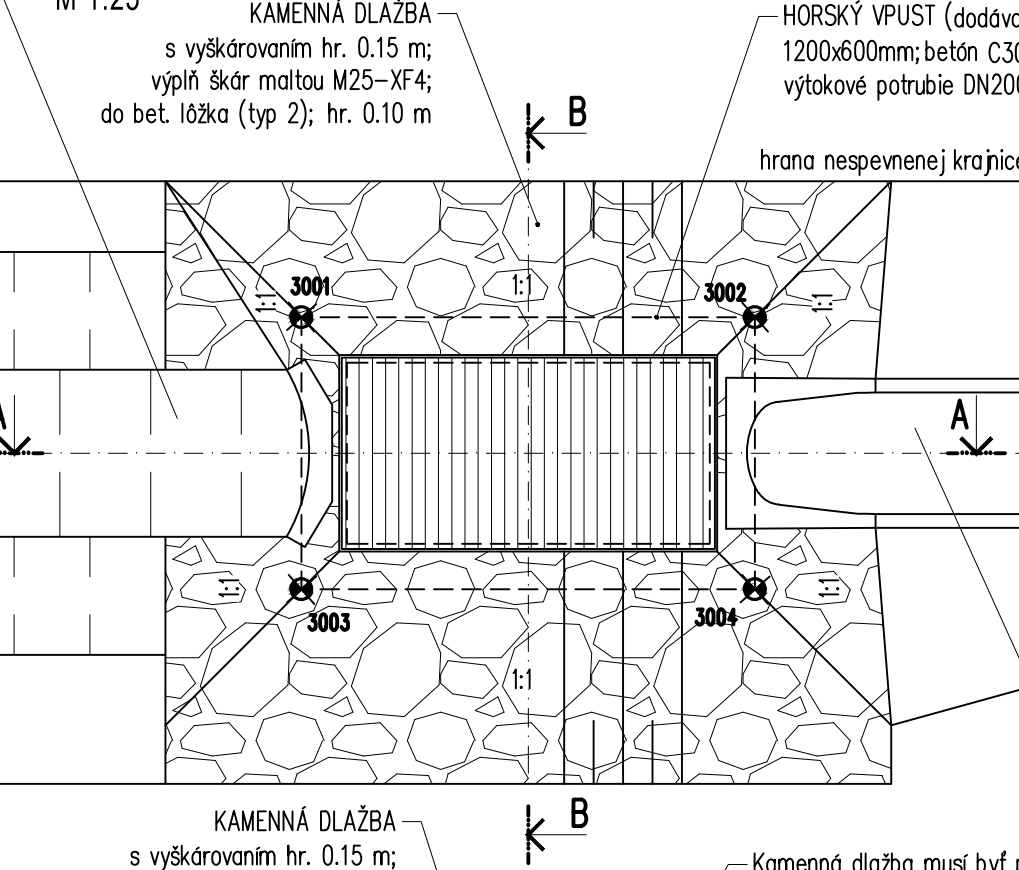


REZ A-A

M 1:25

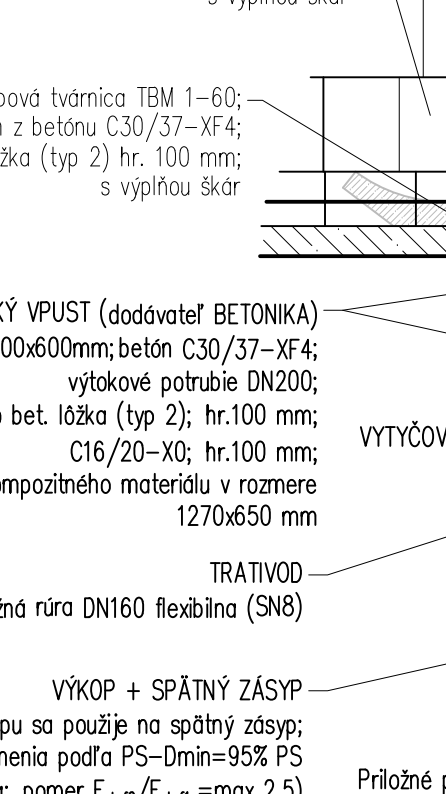


REZ B-B

M 1:25

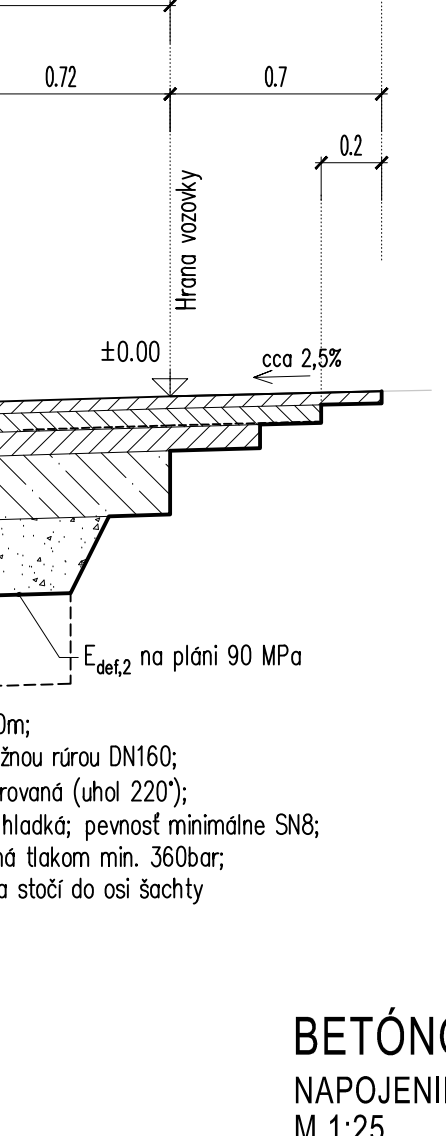


BETÓNOVÝ PRAH

NAPOJENIE BETÓNOVÉHO ŽLABU NA PRIEKOPU
M 1:25

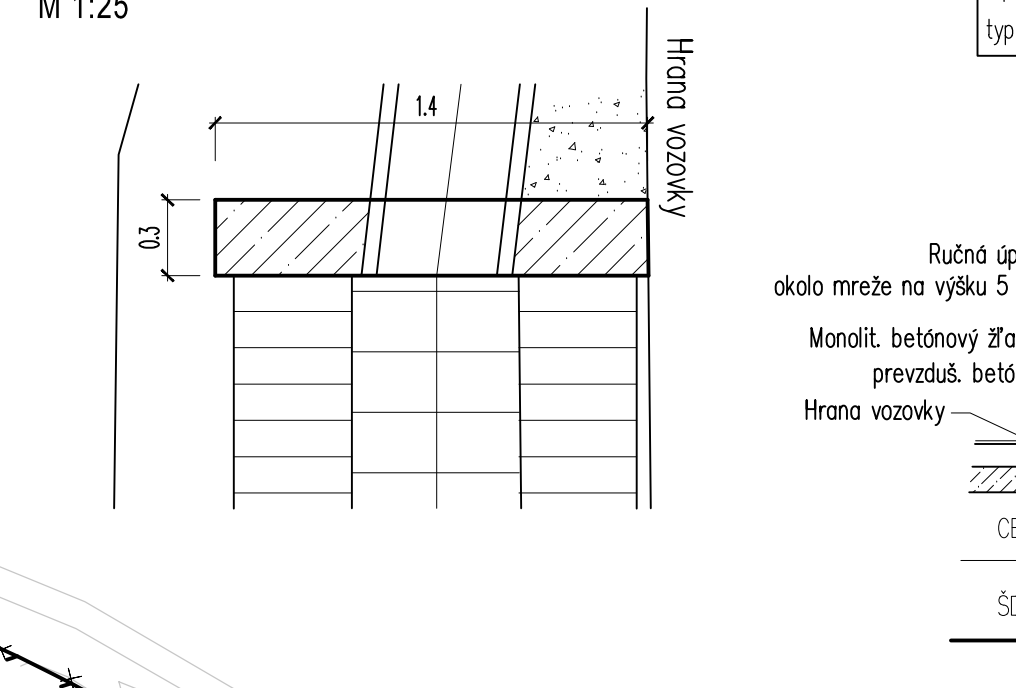


DETAIL

UMIESTNENIA VRCHOLOVEJ DRENÁŽNEJ ŠACHTY
A PRIAHLÉHO BETÓNOVÉHO ŽLABU
M 1:25

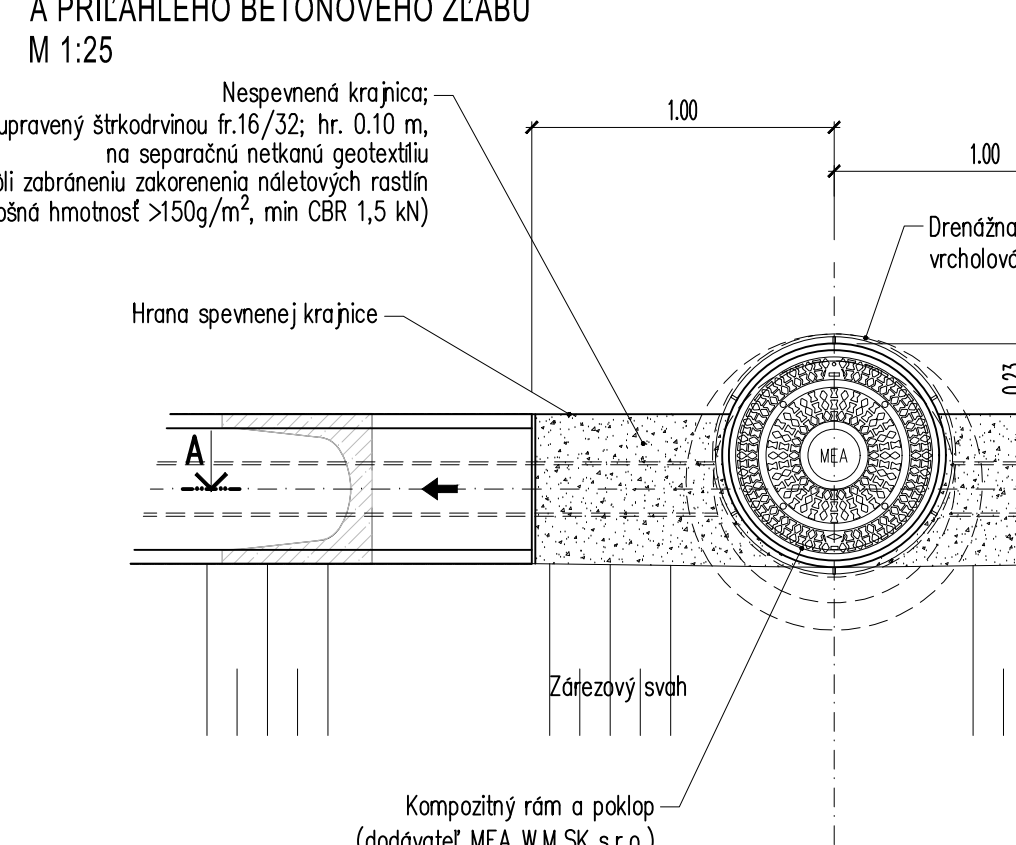


REZ A-A

M 1:25

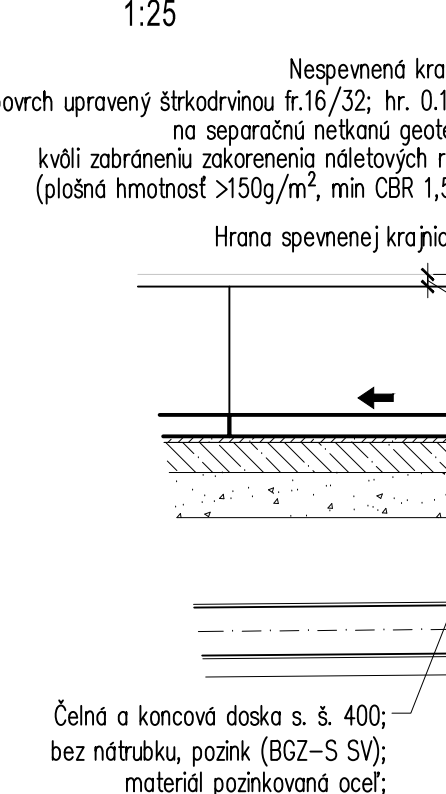


REZ B-B

M 1:25

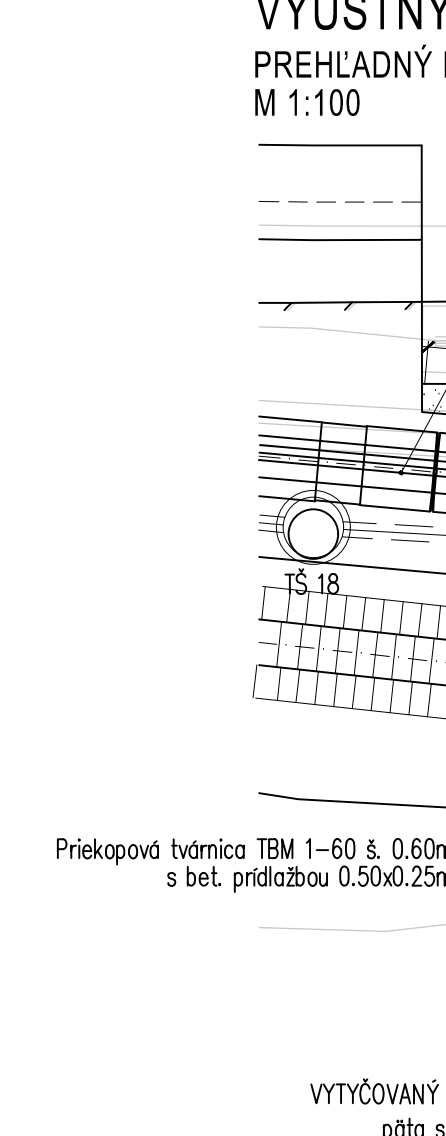


VÝUSTNÝ OBJEKT TRATIVODU - POZDĽŽNY

PREHĽAD PÓDORYS
M 1:100

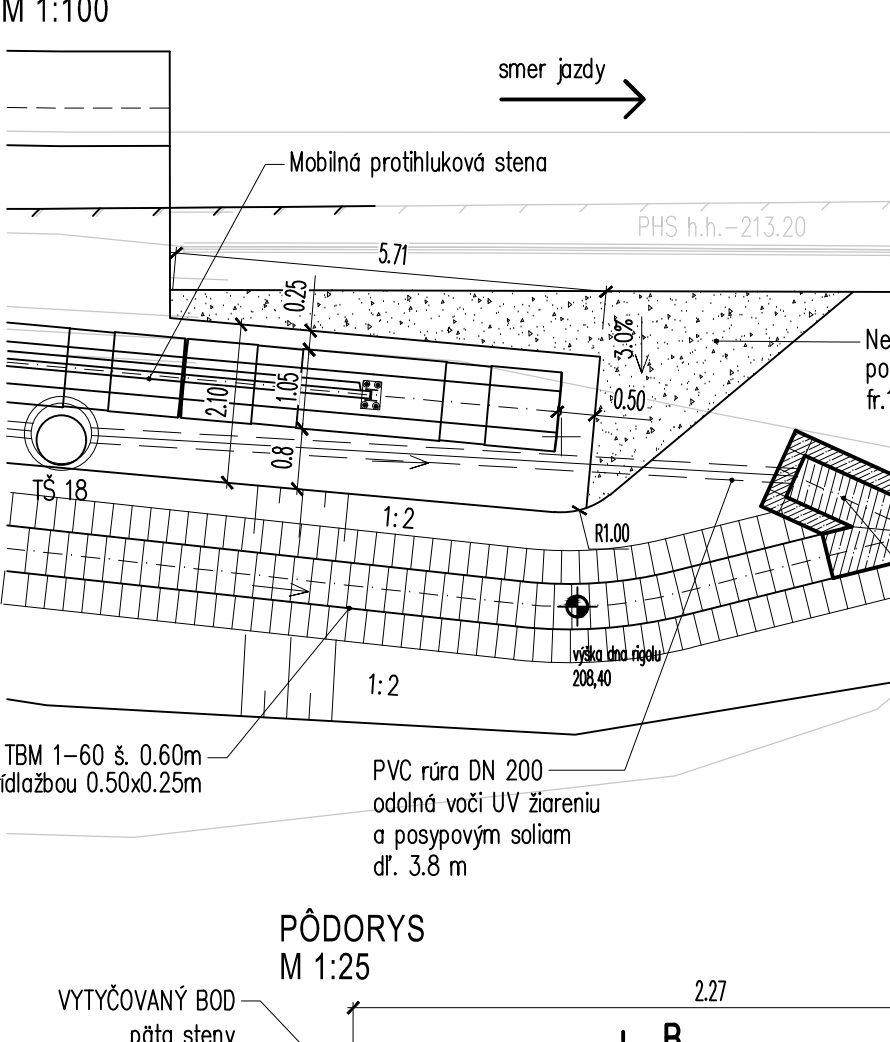

PÓDORYS

M 1:25

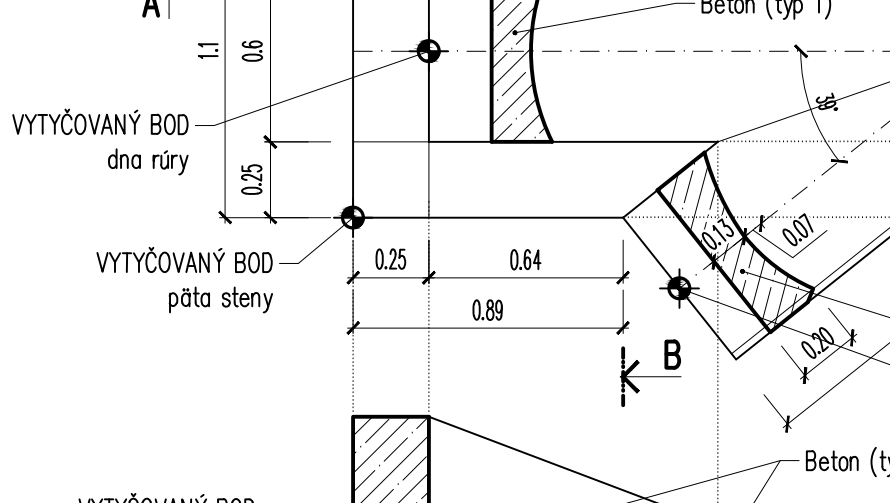

ZMENA XC

č.	typ zmeny	objekt	podpis

DIAĽNICA D2 - PROTIHLUKOVÁ STENA LAMAC

INVESTOR	NÁRODNÁ DIAĽNICA SPOLOČNOSŤ, a.s.
ZMENA "C"

101-00

