

DRS
KATASTRALNÉ ÚZEMIE
DIEŠT
KRAJ

POZDĹŽNY PROFIL DIAĽNICE D2, 1.ČASŤ

1:1000/100

- DNO PREKOPY:
- PREKOPIA VĽAVO
 - PREKOPIA VPRAVO
 - ZĽAB VĽAVO (SO 240-00)
 - ZĽAB VPRAVO (SO 240-00)
- DNO TRATÍVOU:
- TRATÍVOU VĽAVO
 - TRATÍVOU VPRAVO
 - TRATÍVOU VPRAVO DO BETÓNHOVÉHO LŮŽKA
 - TRATÍVOU SVP

SKLONOVÉ POMERY:

ZMENA PŘECHODNÉHO SKLONU:

PHS VĽAVO:

PHS V SVP:

PHS VPRAVO:


KOTY NIVELYTY:

KOTY TERÉNU:

PROJEKČNÁ ROVNICA:

STANOVENIE:

SKLONOVÉ POMERY:

 

POZDĹŽNY PROFIL DIAĽNICE

ZVÝŠENIE NIVELEY DIAĽNICE PRED A ZA MOSTOM D2-214

VĽAVO - 2.25 m od osi

V KM 55.73150 - 55.97500

1:1000/100

SKLONOVÉ POMERY:

PHS VĽAVO:

PHS V SVP:


PHS VPRAVO:

KOTY NIVELYTY:

KOTY TERÉNU:

PROJEKČNÁ ROVNICA:

STANOVENIE:

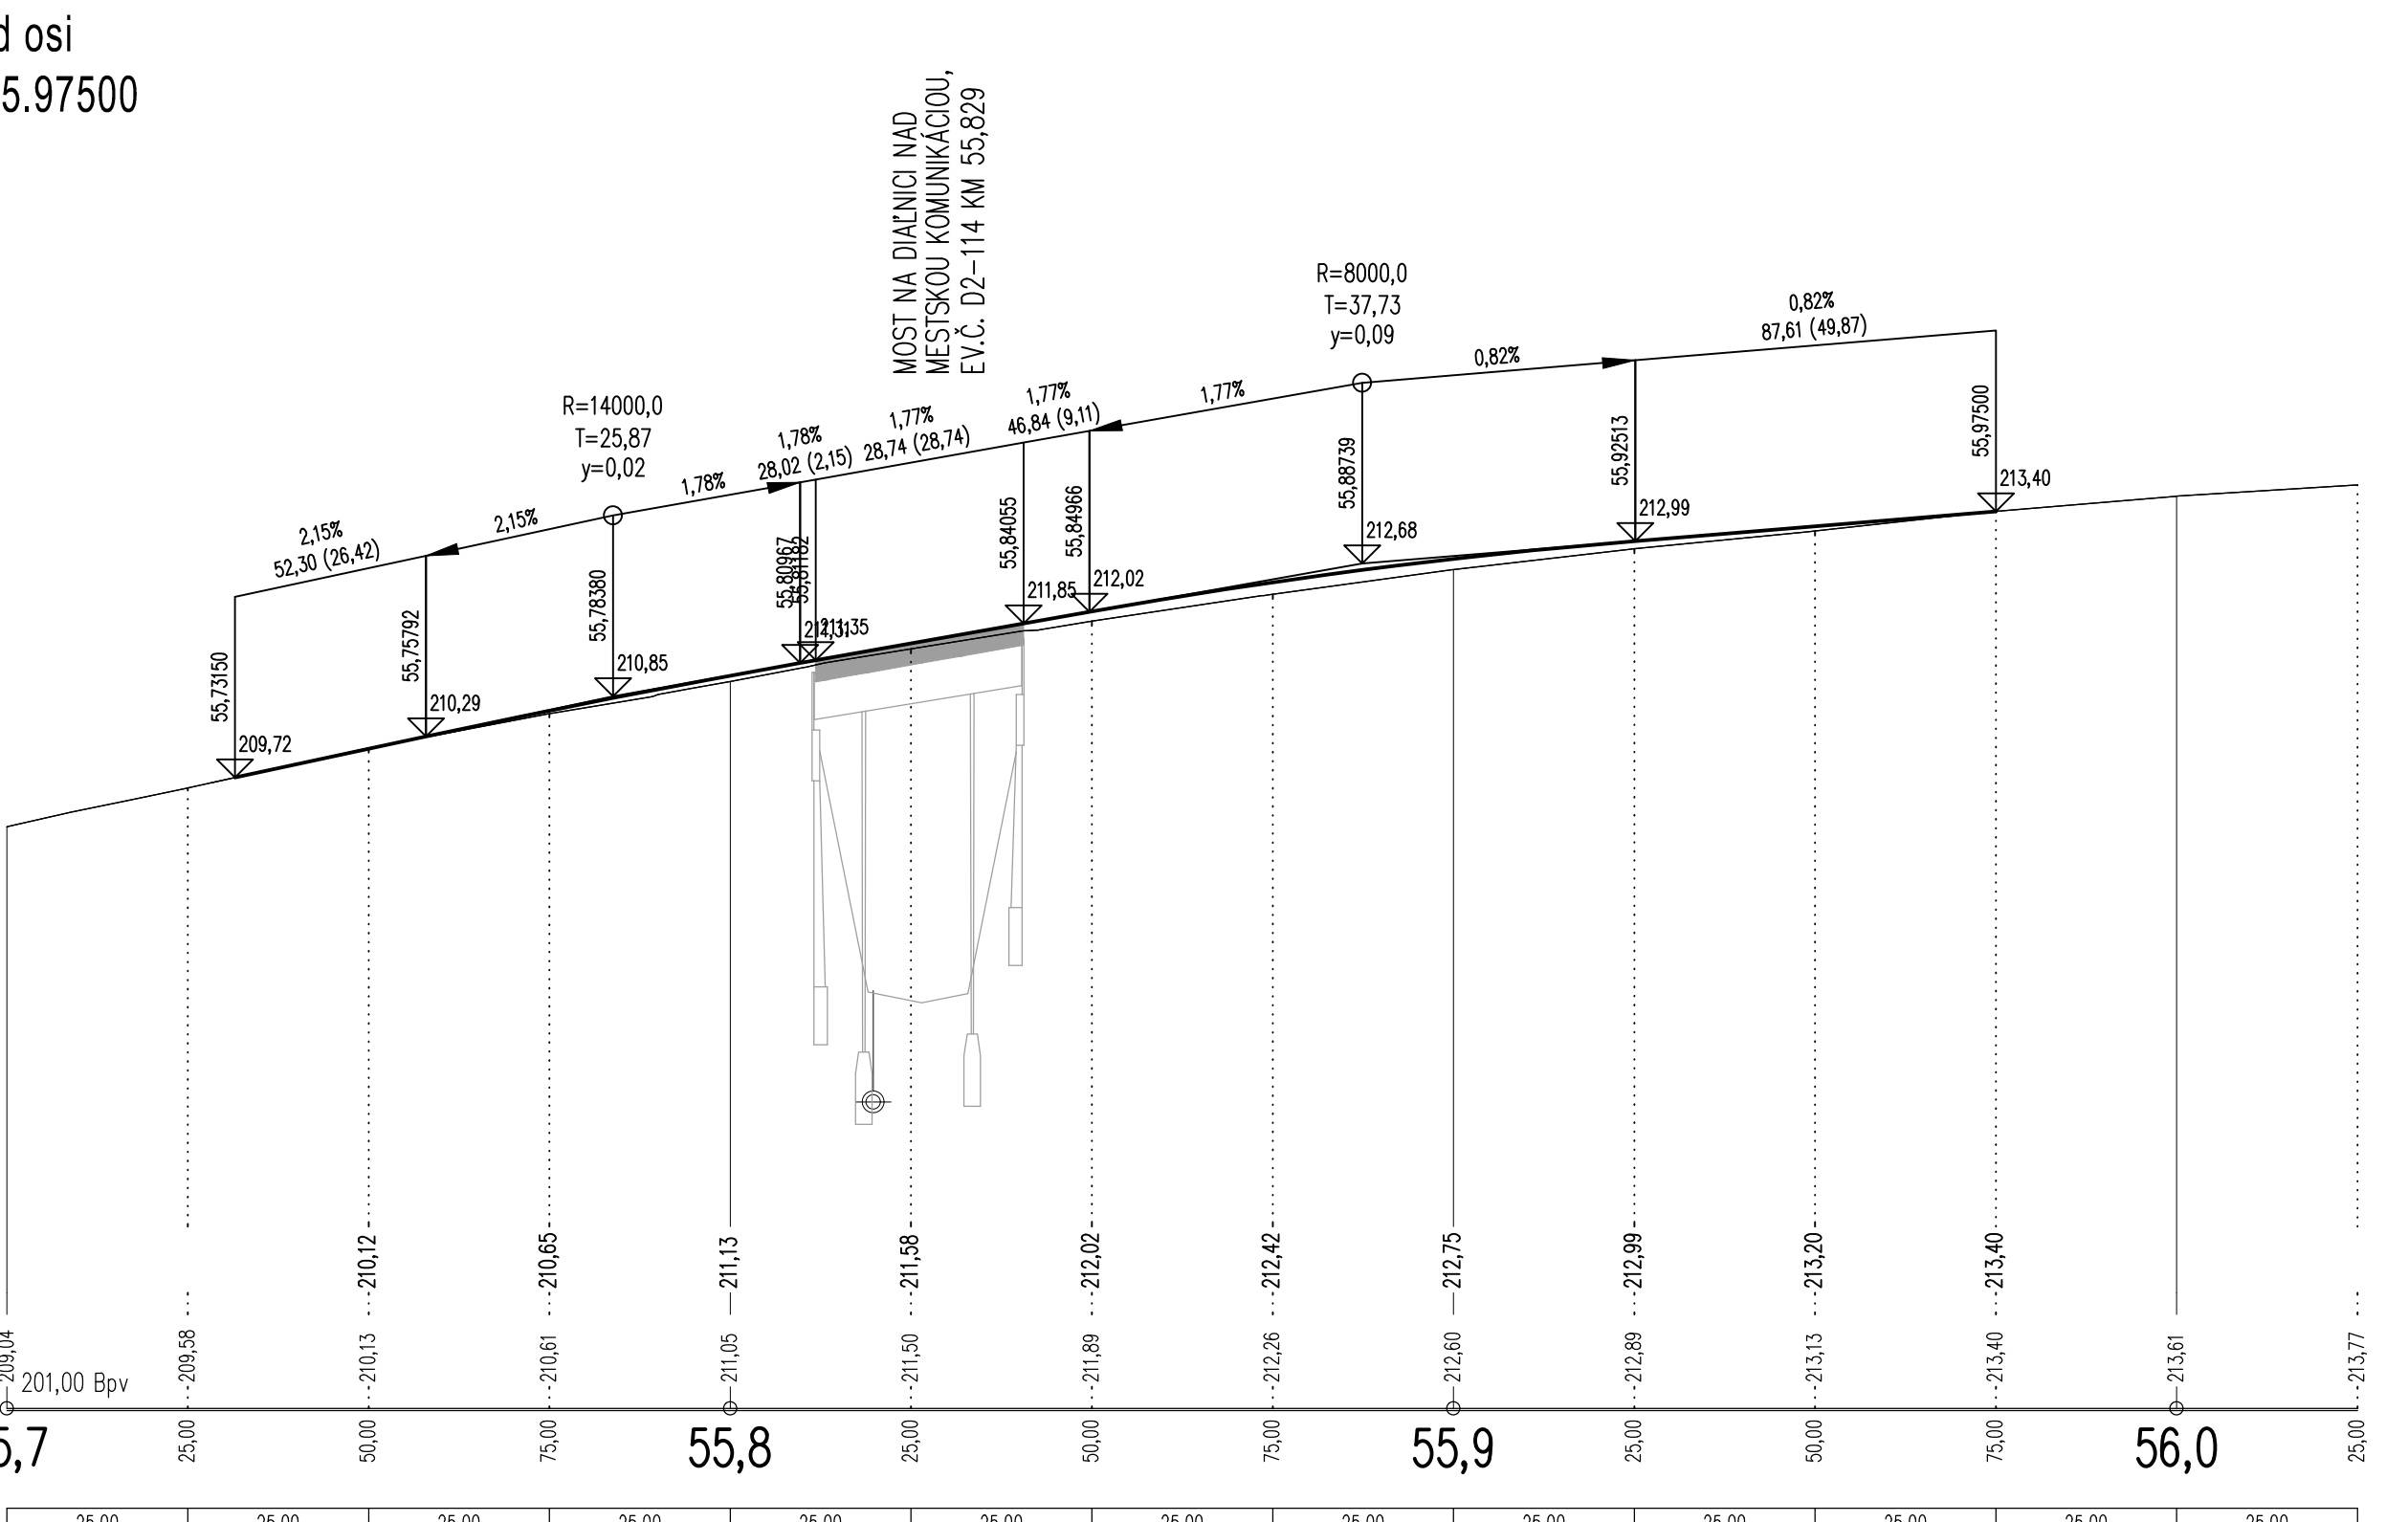

POZDĹŽNY PROFIL DIAĽNICE

ZVÝŠENIE NIVELEY DIAĽNICE PRED A ZA MOSTOM D2-214

VPRAVO - 2.25m od osi

V KM 55.73150 - 55.97500

1:1000/100

PHS VĽAVO:

PHS V SVP:


PHS VPRAVO:

KOTY NIVELYTY:

KOTY TERÉNU:

PROJEKČNÁ ROVNICA:

STANOVENIE:

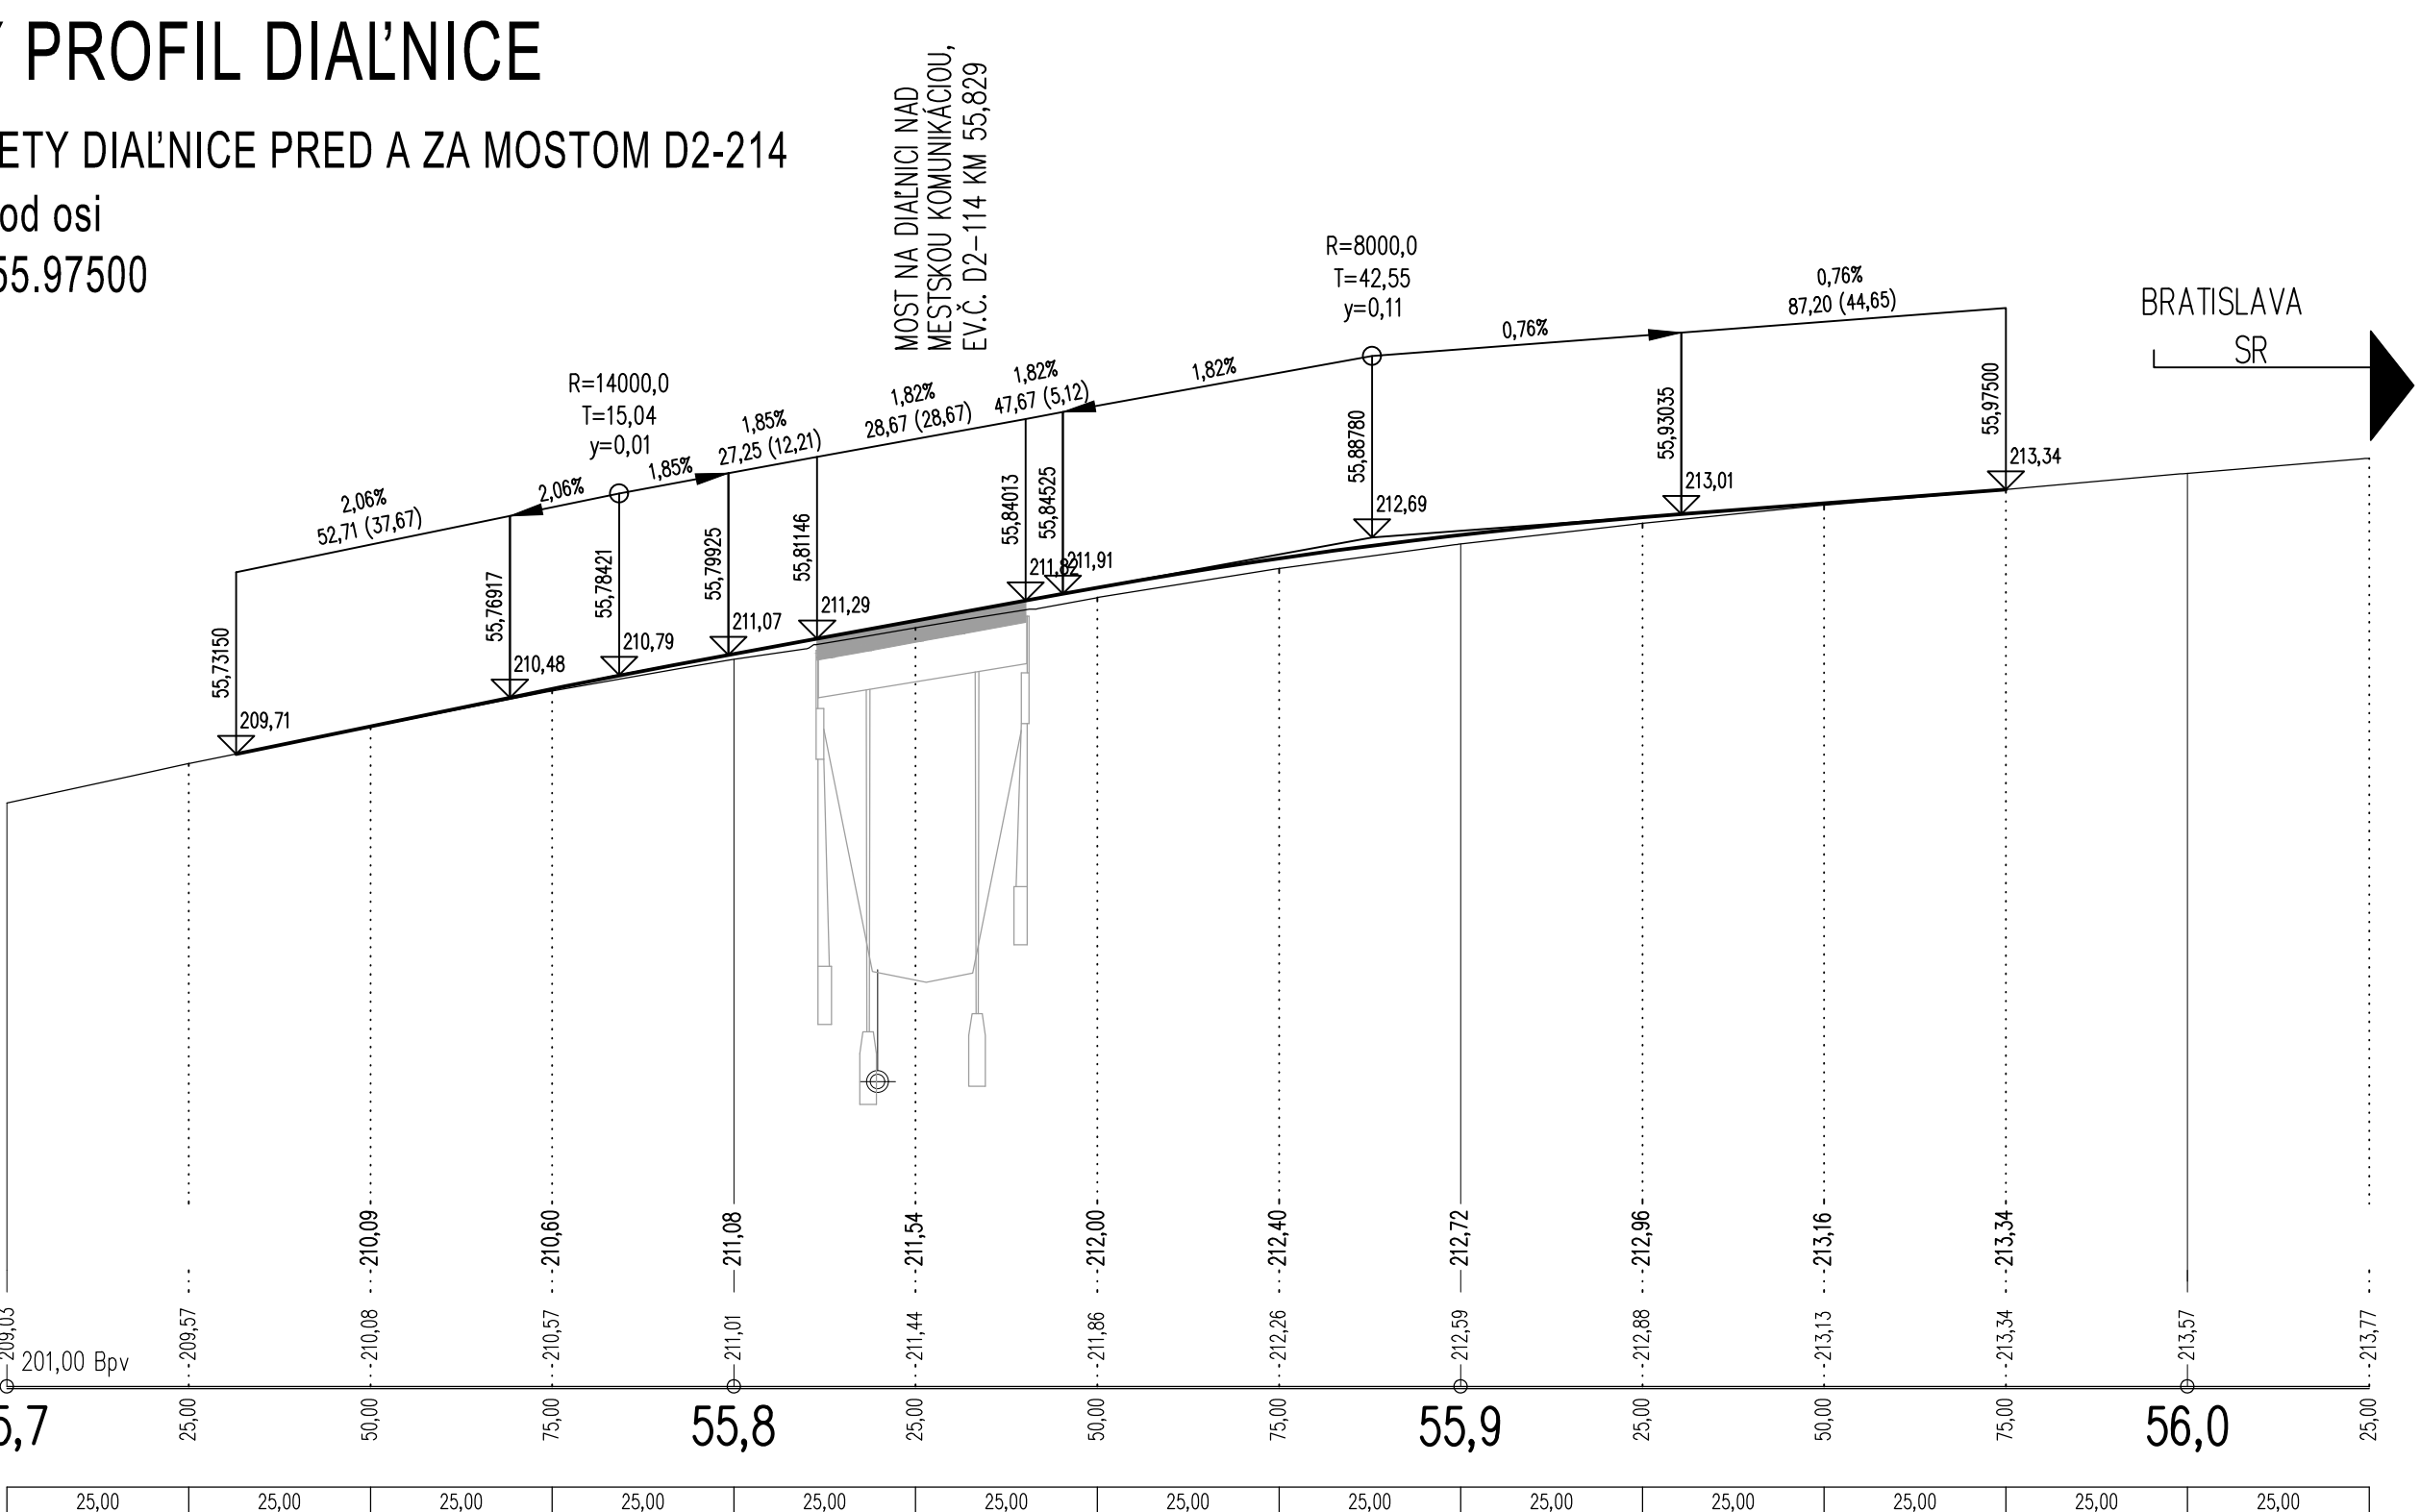



ZMENA "C"

101-00

101-00 DIAĽNICA D2

POZDĹŽNY PROFIL DIAĽNICE D2, 1.ČASŤ

006 XC

DRS