

ROZŠÍRENIE KRAJNICE PRE UMIESŤNENIE PHS
V KRAJKOPE


VZOROVÝ PRIEČNÝ
REZ M1:100
KATEGÓRIA D26,5/100 V ZÁREZE
SO STREDNÝM DELIACIM PÁSMOM ŠÍRKY 3,0m

ROZŠÍRENIE KRAJNICE PRE UMIESŤNENIE PHS
V ZÁREZE SO ŽLABOM sv.š.400

VZOROVÝ PRIEČNÝ
REZ M1:100
KATEGÓRIA D26,5/100
SO STREDNÝM DELIACIM PÁSMOM ŠÍRKY 3,0m

VZOROVÝ PRIEČNÝ
REZ M1:100
KATEGÓRIA D26,5/100
SO STREDNÝM DELIACIM PÁSMOM ŠÍRKY 3,0m; V MIESTE PREJAZDU SDP

ROZŠÍRENIE KRAJNICE PRE UMIESŤNENIE PHS
V NÁSYPE
V KM 57,635-57,825 VPRAVO
KONSTRUKCIA VOZOVKY hr. 420mm

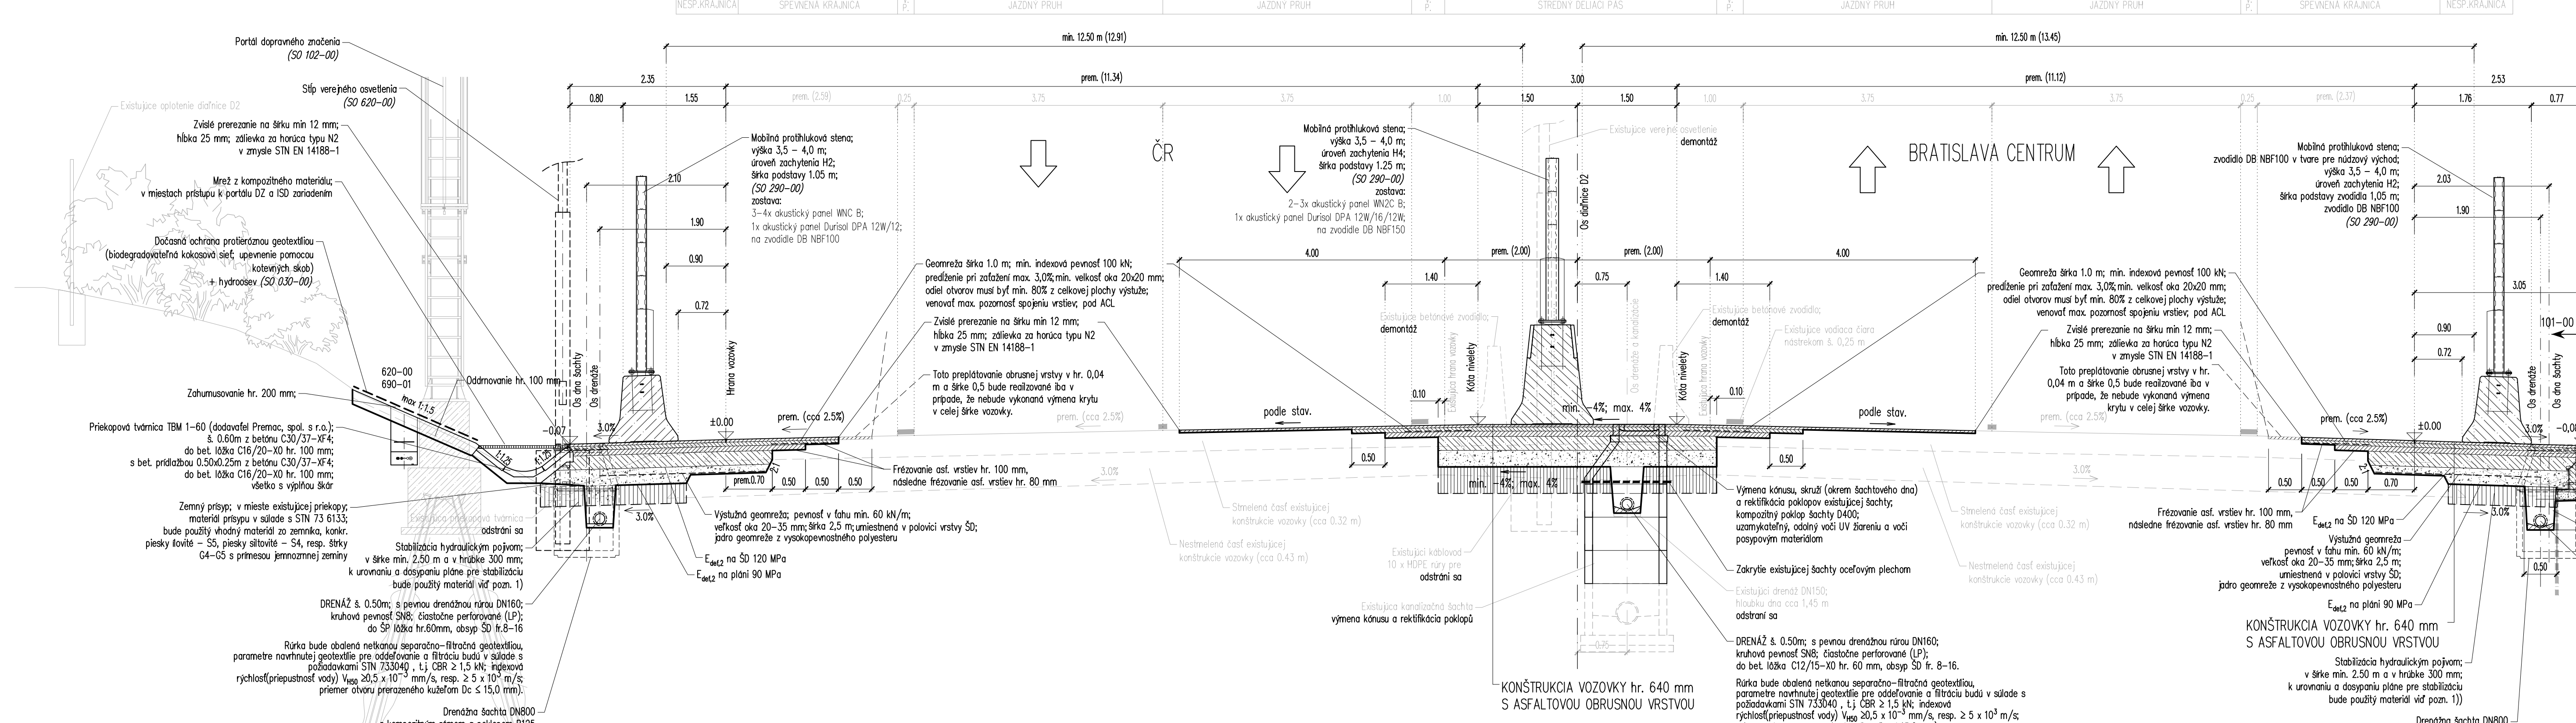

VZOROVÝ PRIEČNÝ
REZ M1:100
KATEGÓRIA D26,5/100
SO STREDNÝM DELIACIM PÁSMOM ŠÍRKY 4,0m
ZVODILG V POLHIE 0,50m OD HRANY VOZOVKY

ROZŠÍRENIE KRAJNICE PRE UMIESŤNENIE PHS
ROZŠÍRENÝ NÁSP V MIESTE TELEFÓNU NÚDZOVÉHO VOLANIA
(PÔDORYS ŽALUZY - POZRI PR. 17 DETAIL)





VZOROVÝ PRIEČNÝ
REZ M1:100
KATEGÓRIA D26,5/100
SO STREDNÝM DELIACIM PÁSMOM ŠÍRKY 4,0m
S BETÓNOVOU DOSKOU V SDP; KM 55,57890 - 55,59520

VZOROVÝ PRIEČNÝ
REZ M1:100
KATEGÓRIA D26,5/100
SO STREDNÝM DELIACIM PÁSMOM ŠÍRKY 3,0m

ZVÝŠENIE NIVELEY VOZOVKY V OBLASTI MOSTA 202-00 (D2-214)

ROZŠÍRENIE KRAJNICE NA 3,35 m
Z DÔVODU BUDÚCEHO NÁPOJENIA VETIEV MŤK DUBRAVKA
KM 55,975 - 56,195 VĽAVO (220 m)
KM 55,905 - 56,195 VPRAVO (290 m)

ZMENA XC

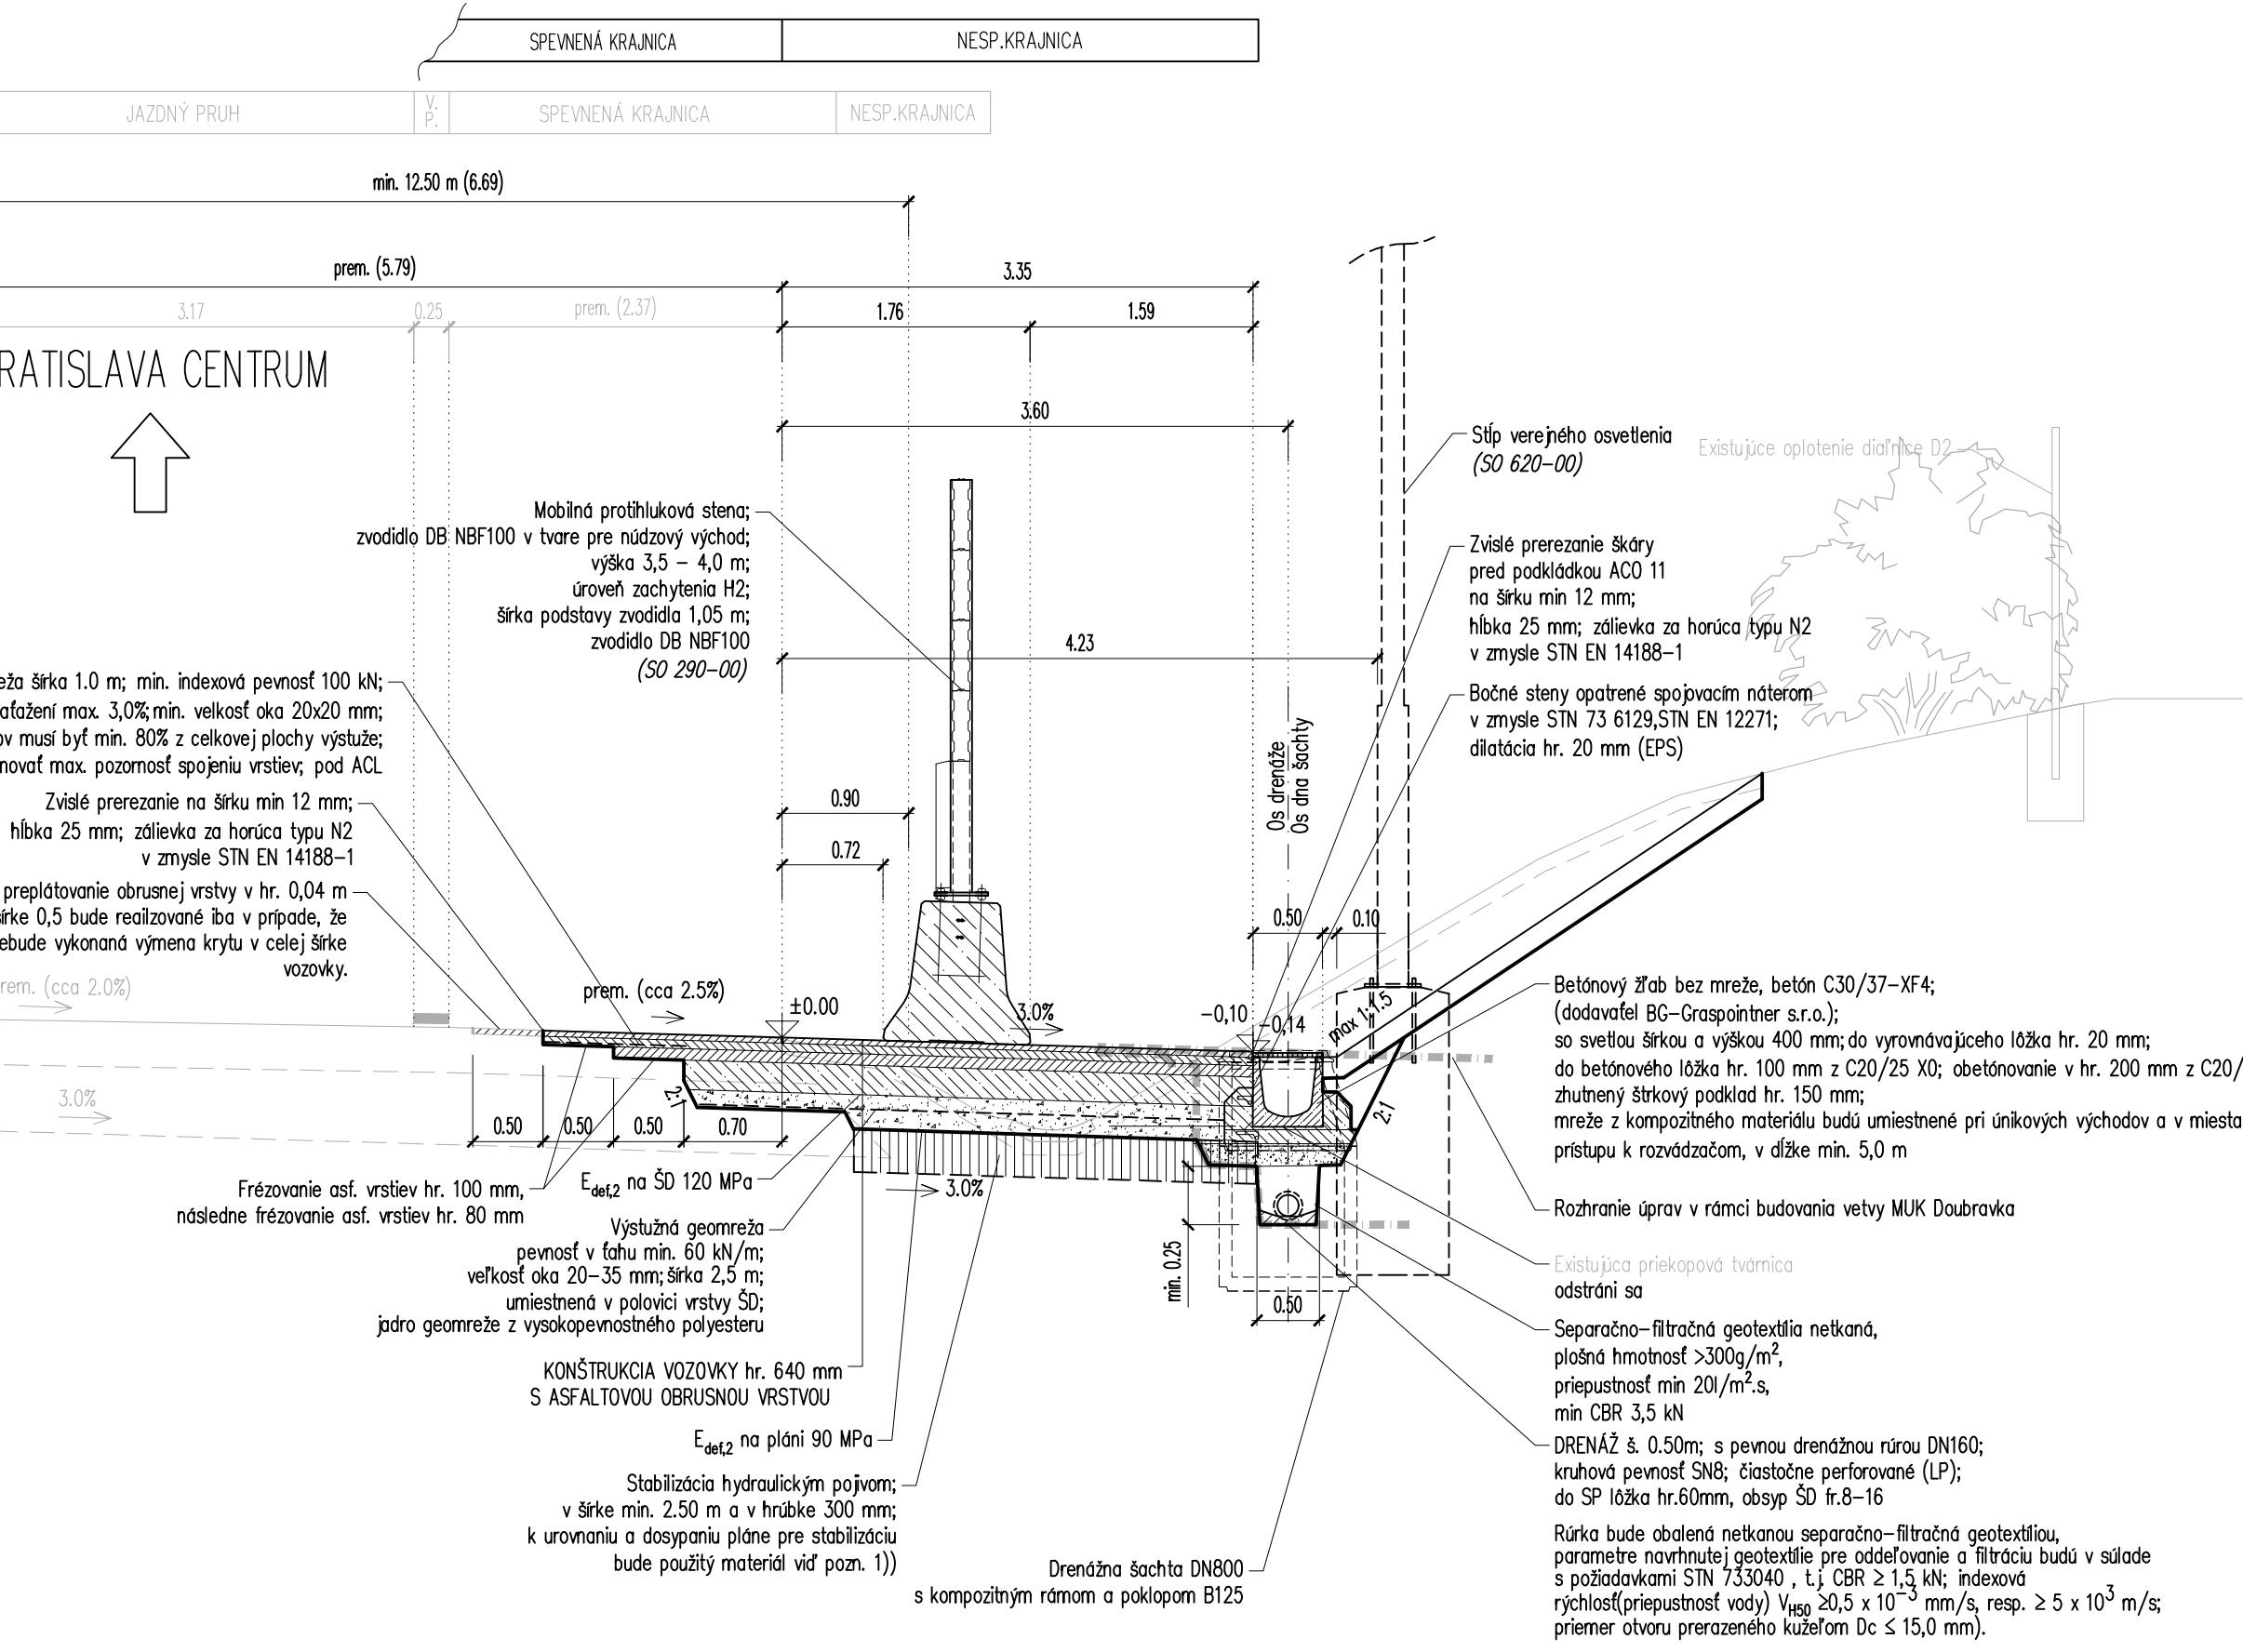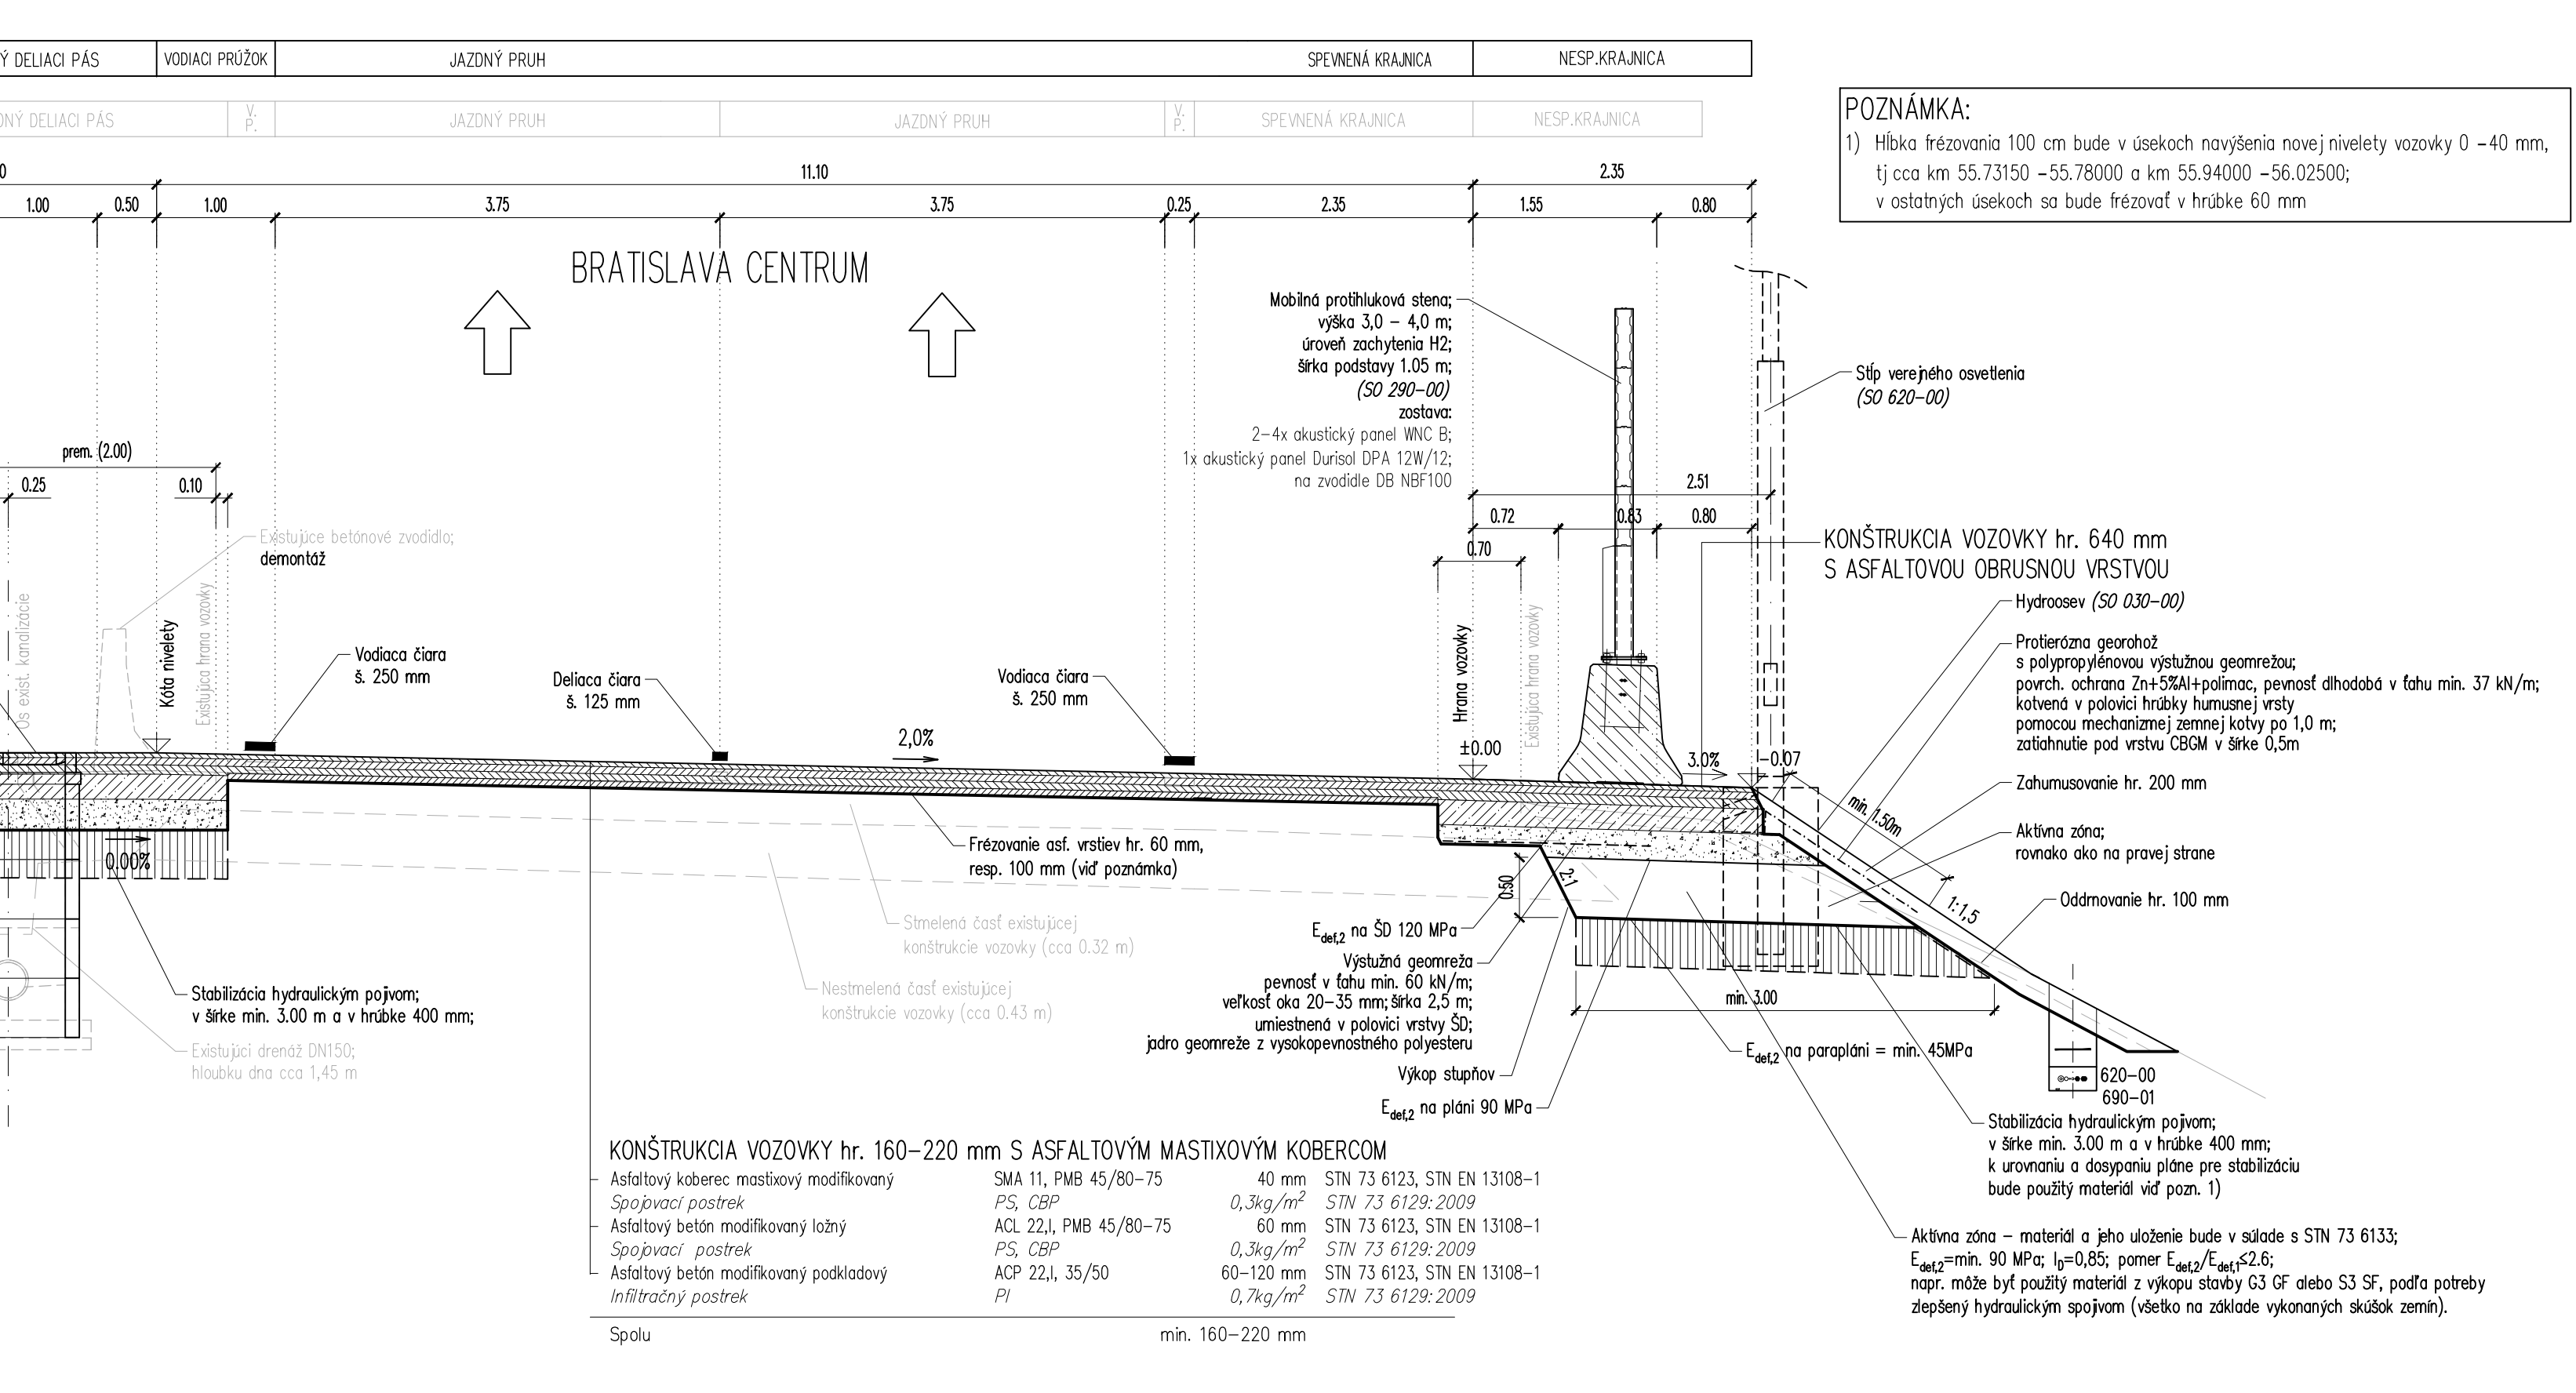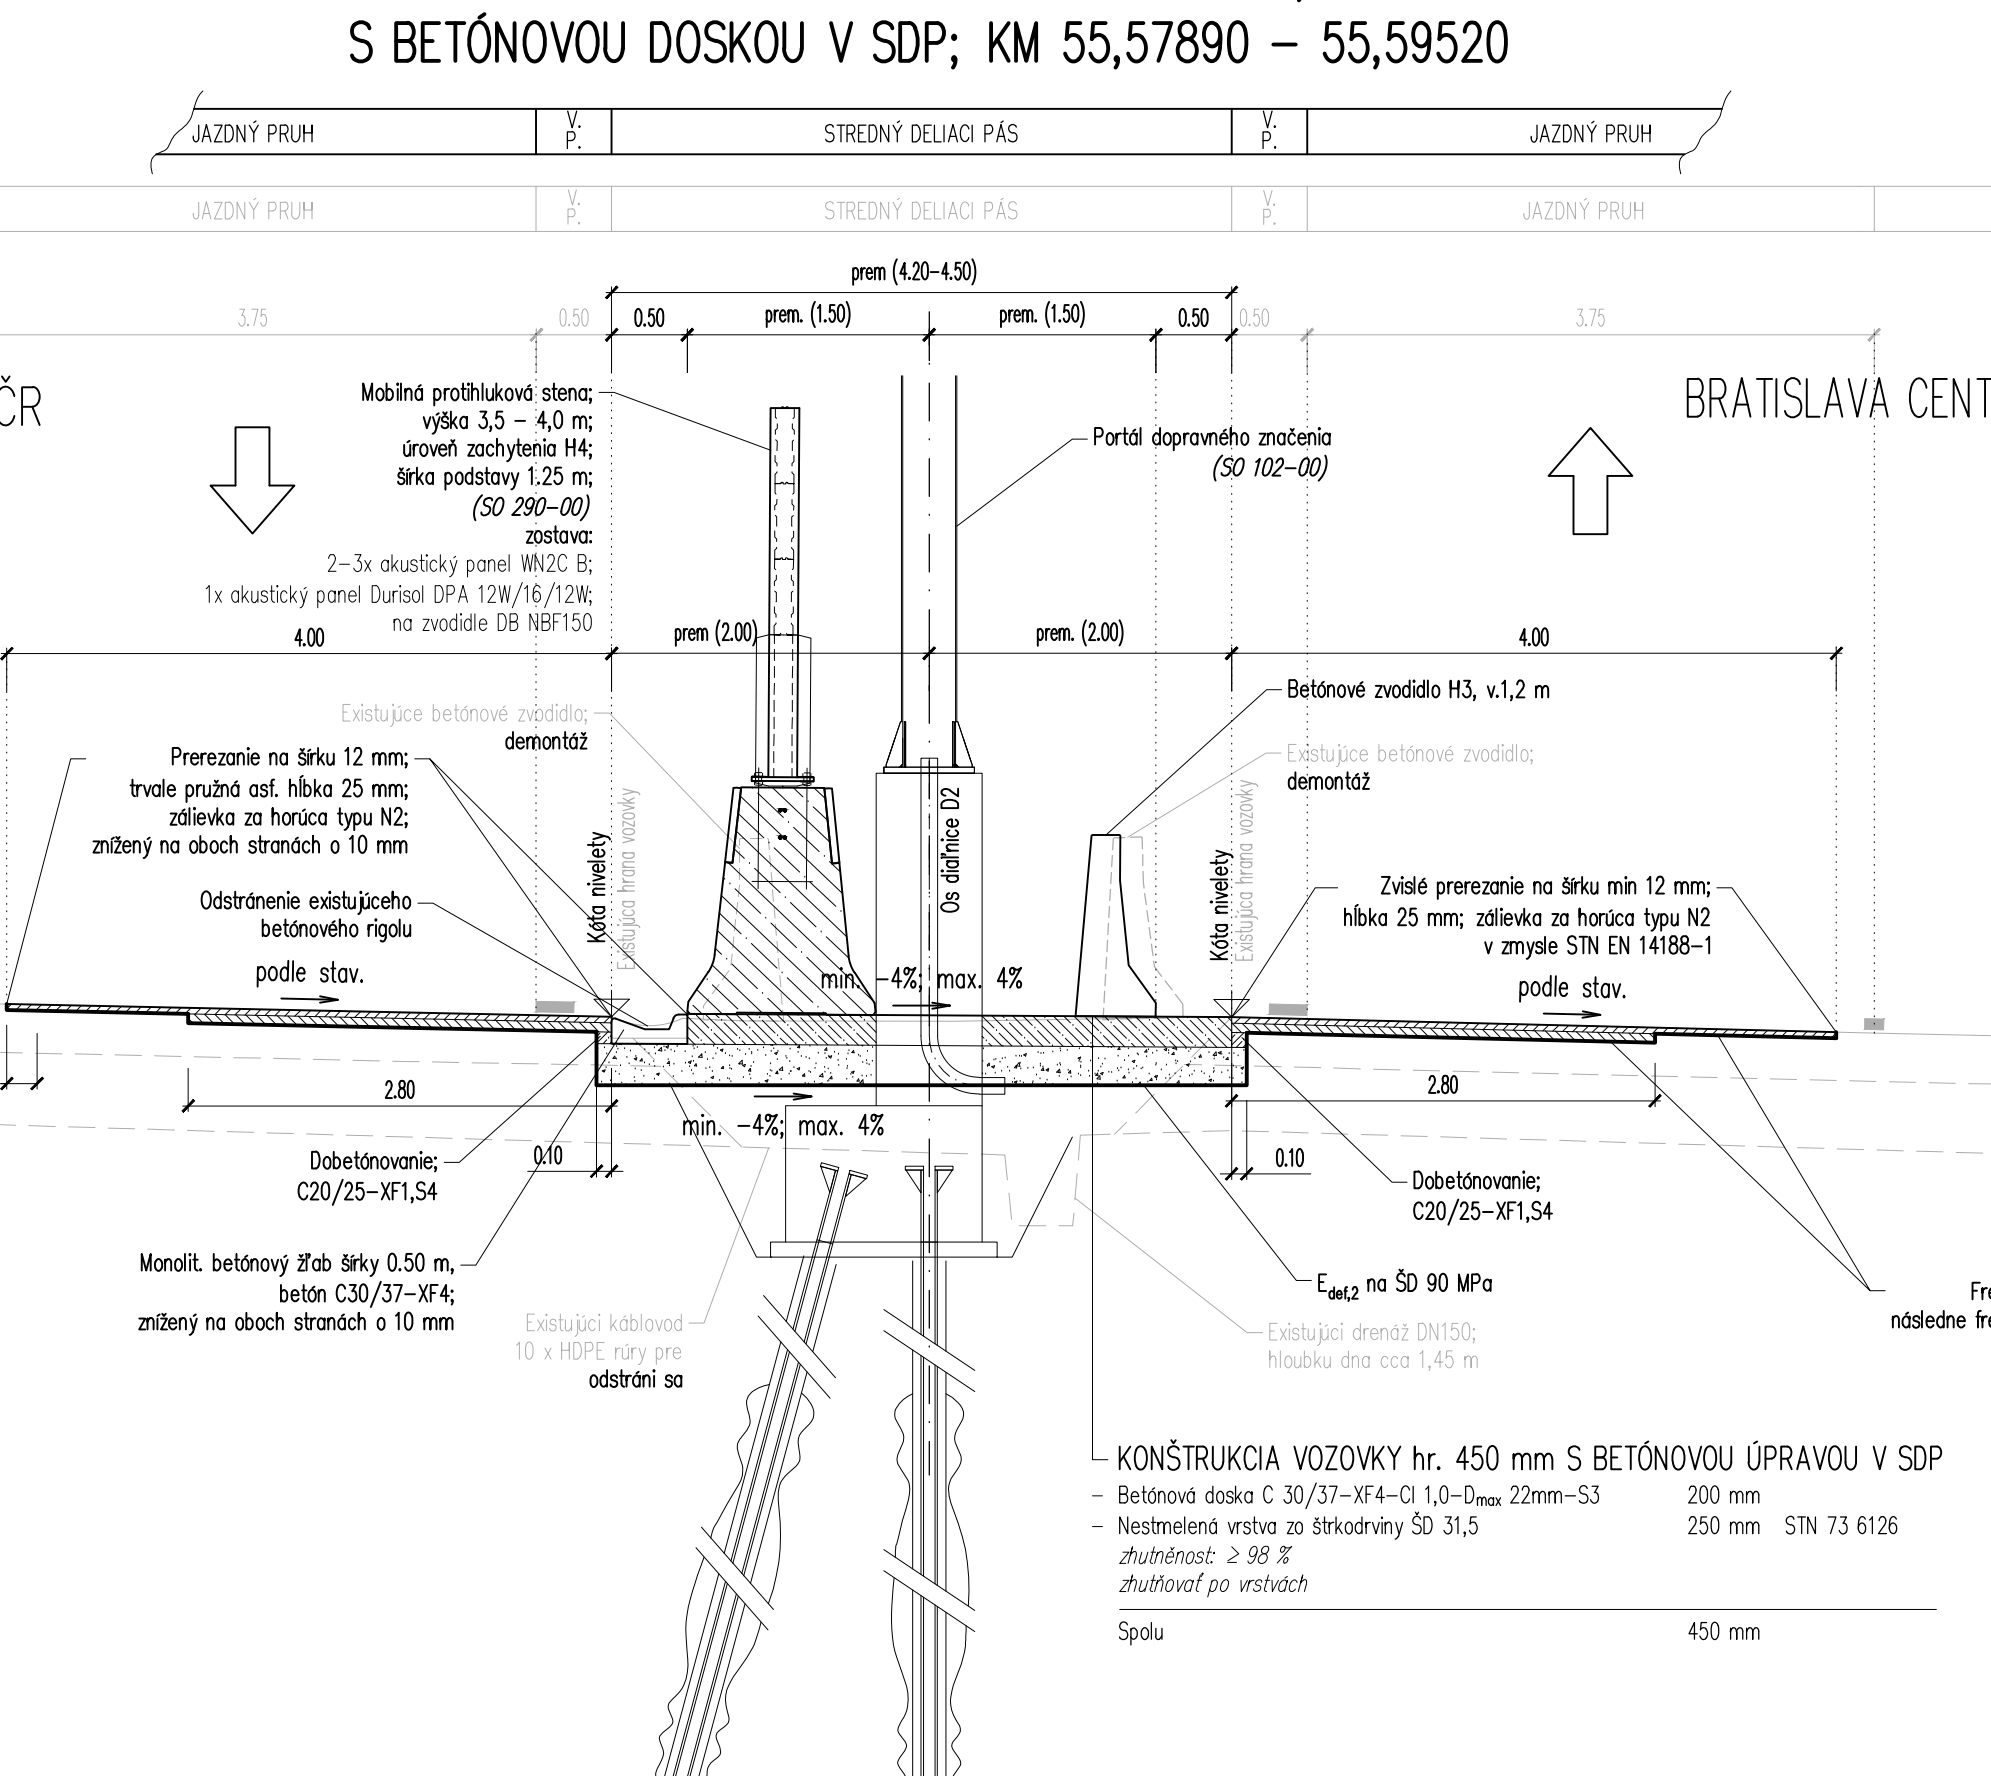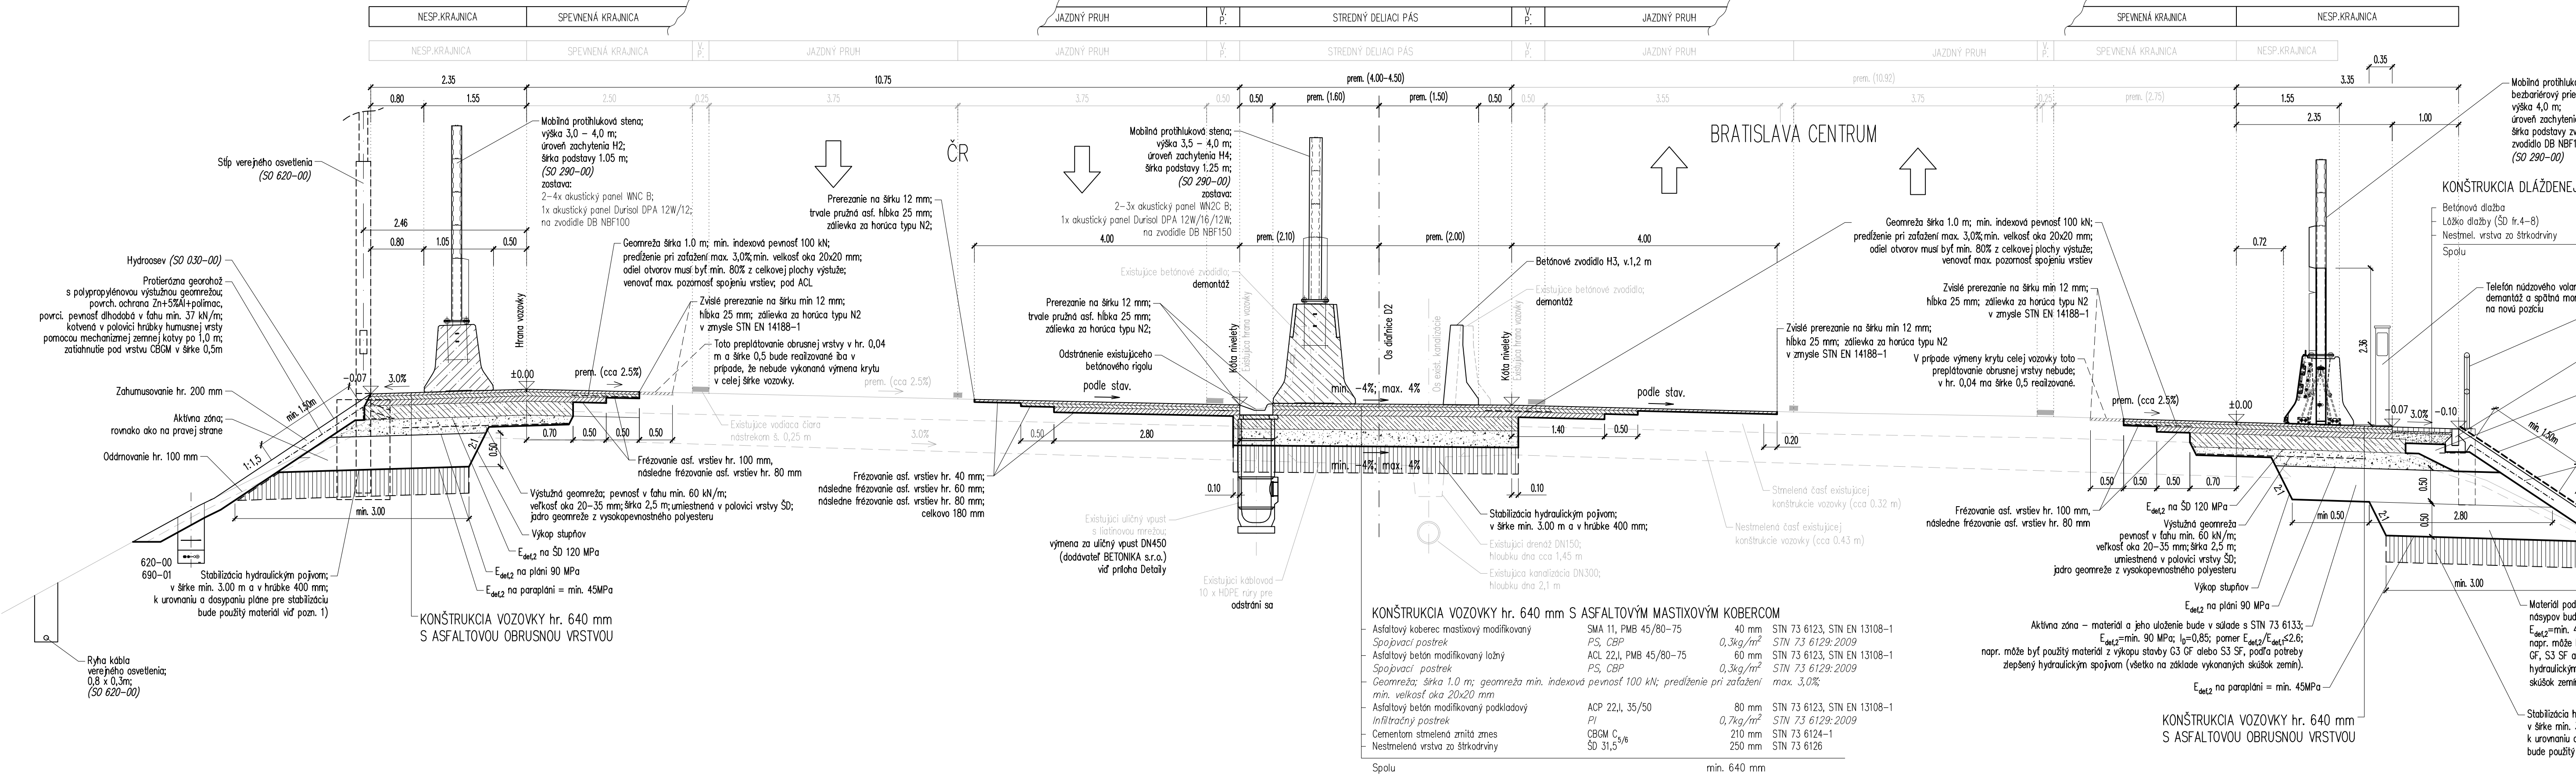

NOVÝ DOKUMENT	NOVÝ DOKUMENT	NOVÝ DOKUMENT	NOVÝ DOKUMENT
1. Pôvodný projekt	2. Pôvodný projekt	3. Pôvodný projekt	4. Pôvodný projekt

PROJEKTOVÁ FIRMA	PROJEKTOVÁ FIRMA	PROJEKTOVÁ FIRMA	PROJEKTOVÁ FIRMA
1. Pôvodný projekt	2. Pôvodný projekt	3. Pôvodný projekt	4. Pôvodný projekt

PROJEKTOVÁ FIRMA	PROJEKTOVÁ FIRMA	PROJEKTOVÁ FIRMA	PROJEKTOVÁ FIRMA
1. Pôvodný projekt	2. Pôvodný projekt	3. Pôvodný projekt	4. Pôvodný projekt