


ZESTAWIENIE POMIESZCZEŃ			
NR POM.	NAZWA POM.	POSADZKA	POW. UŻYTKOWA(m²)
1.1	sekretariat	panele	9.30
1.2	nadleśniczy	panele	17.80
1.3	pożyczalnia	płytki ceram.	16.94
1.4	z-ca nadleśniczego	panele	9.49
1.5	komunikacja	płytki ceram.	4.39
1.6	klatka schodowa	panele	14.98
1.7	biuro	panele	10.95
1.7a	magazyn	panele	4.61
1.8	komunikacja	panele	25.91
1.9	biuro	panele	19.56
1.10	WC kobiet	płytki ceram.	4.43
1.11	WC mężczyzn	płytki ceram.	4.12
1.12	biuro	panele	19.47
1.13	biuro	panele	9.64
1.14	magazyn	płytki ceram.	3.18
1.15	biuro	płytki ceram.	19.54
1.16	sala narad	panele	19.98
	SUMA		214.29

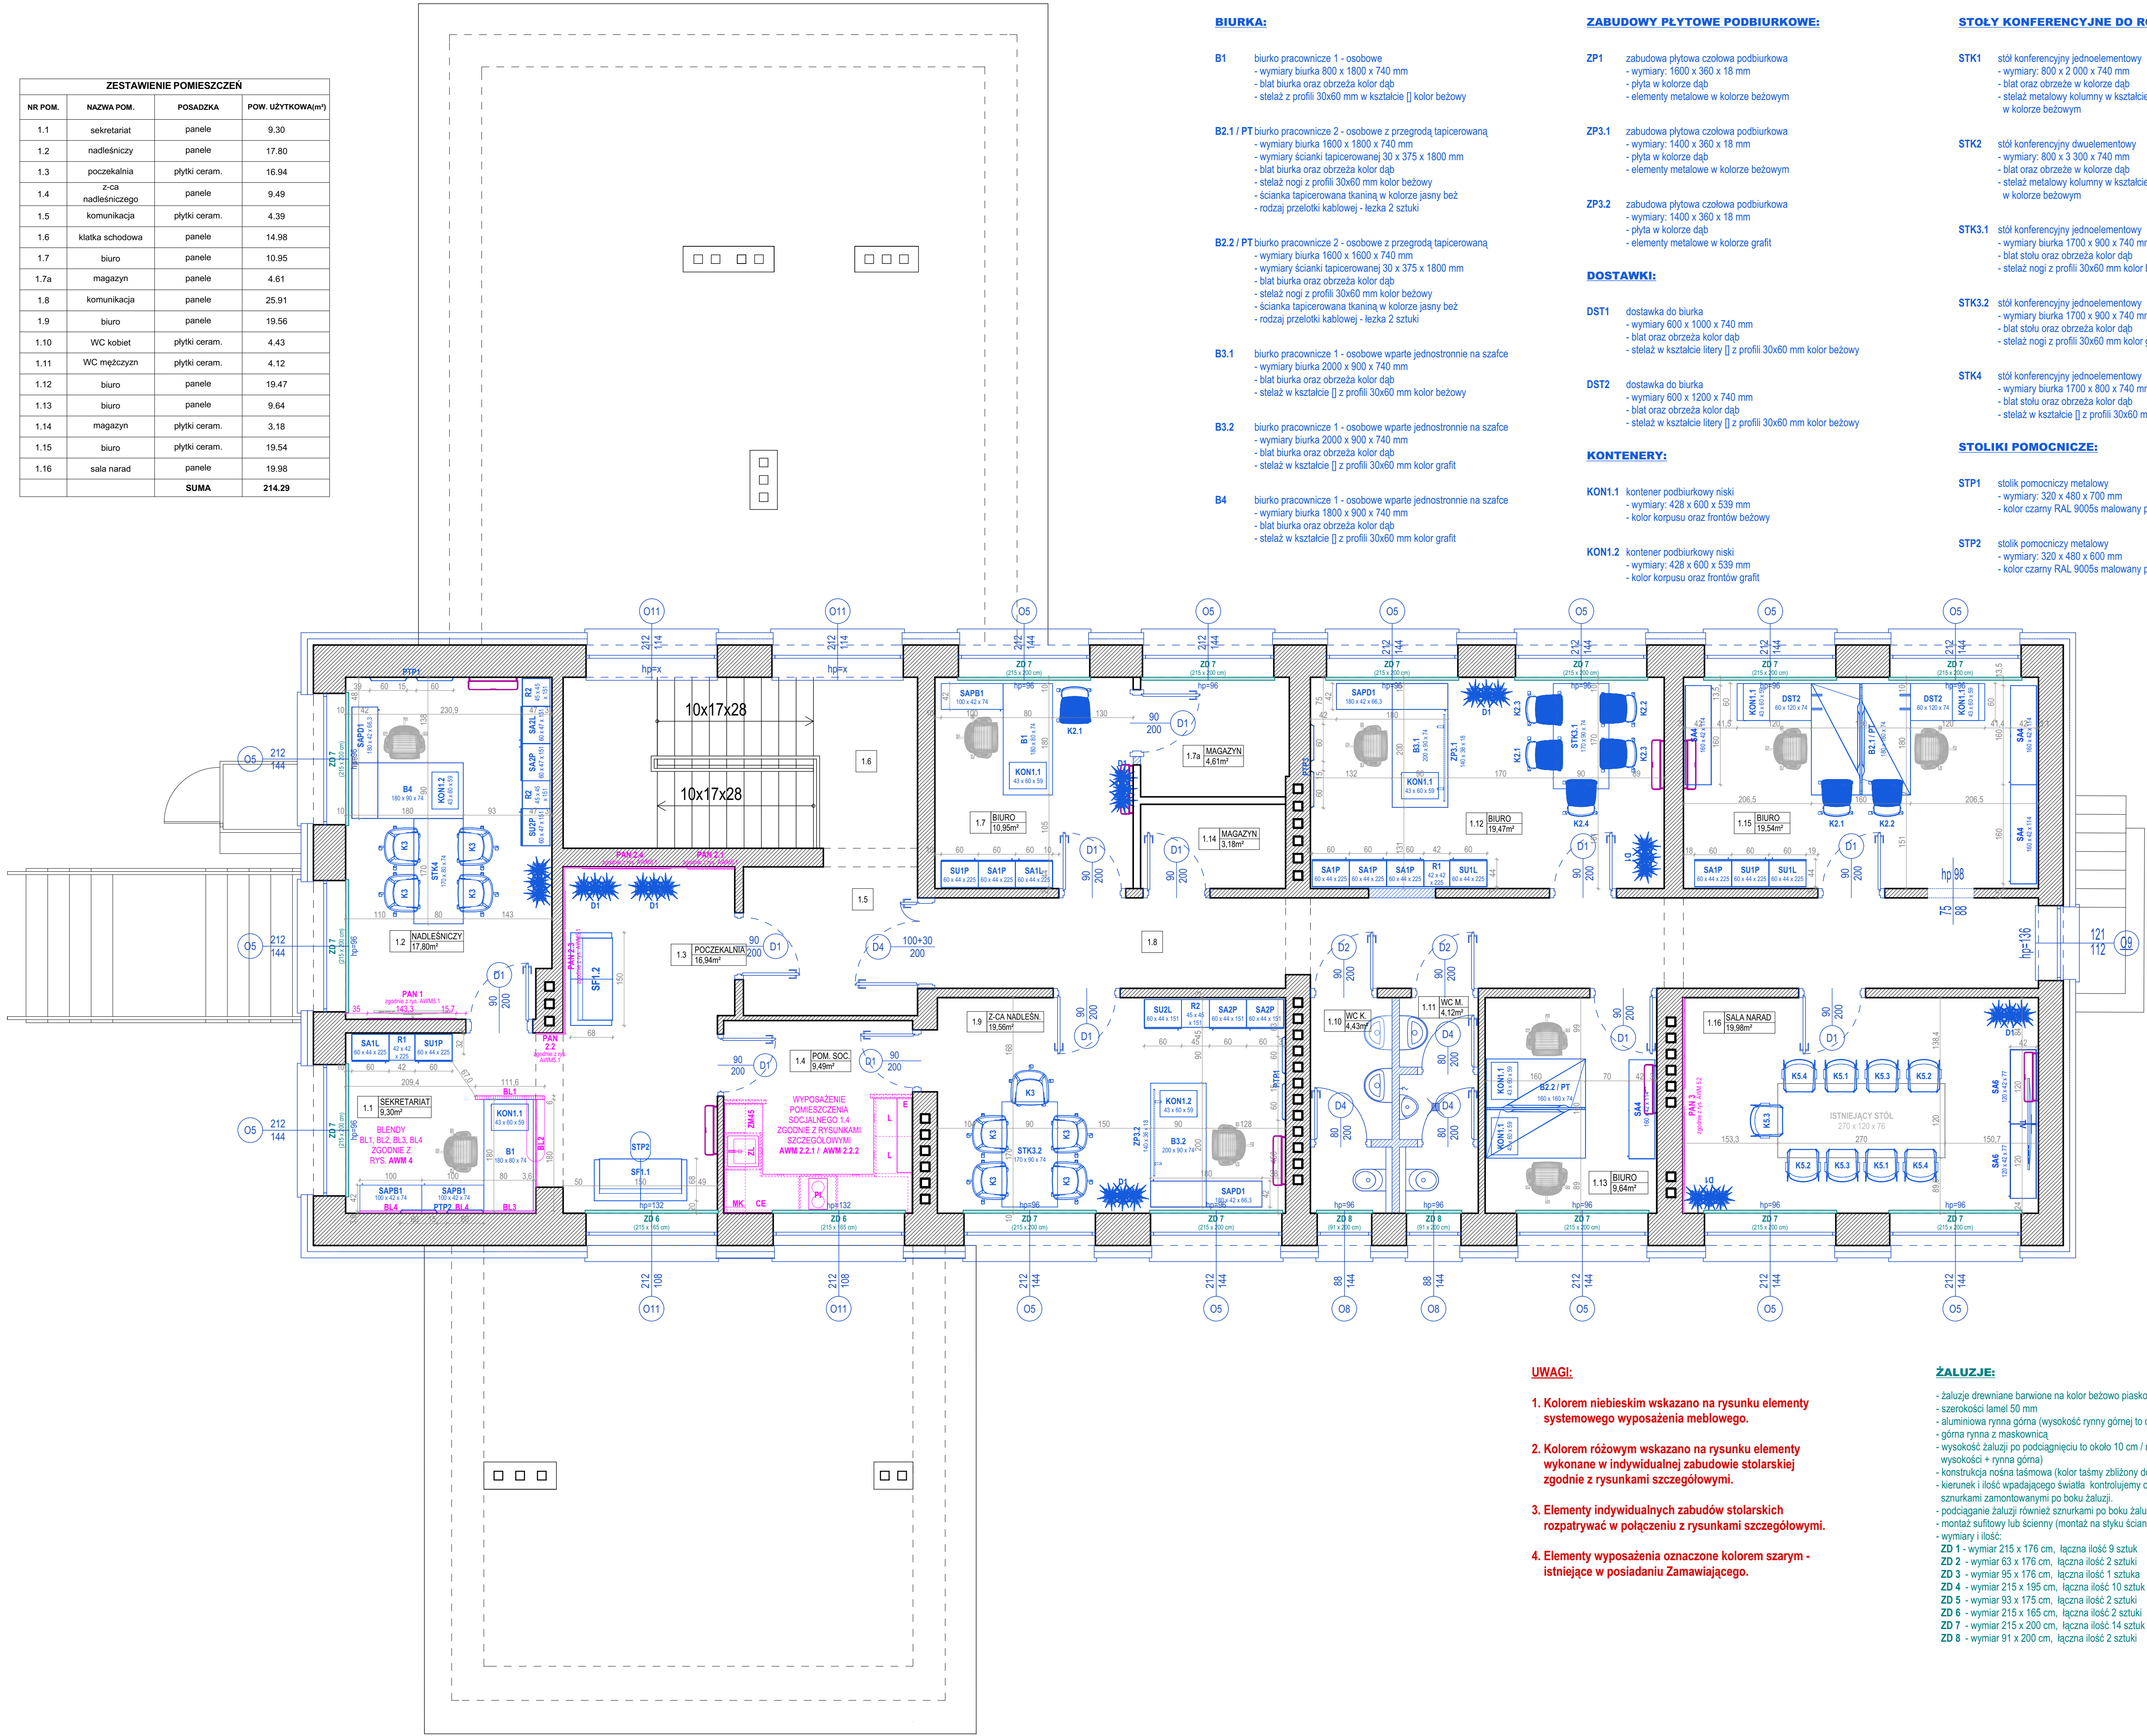

BIURKA:

- B1 biurko pracownicze 1 - osobowe  
- wymiary biurka 800 x 1800 x 740 mm  
- blat biurka oraz obrzeża kolor dąb  
- stelaż z profilu 30x60 mm w kształcie [ ] kolor beżowy

- B2.1 / PT biurko pracownicze 2 - osobowe z przegrodą tapicerowaną  
- wymiary biurka 1600 x 1800 x 740 mm  
- wymiary ścianki tapicerowanej 30 x 375 x 1800 mm  
- blat biurka oraz obrzeża kolor dąb  
- stelaż nogi z profilu 30x60 mm kolor beżowy  
- ścianka tapicerowana tkaniną w kolorze jasny beż  
- rodzaj przelotki kablowej - leżka 2 sztuki

- B2.2 / PT biurko pracownicze 2 - osobowe z przegrodą tapicerowaną  
- wymiary biurka 1600 x 1800 x 740 mm  
- wymiary ścianki tapicerowanej 30 x 375 x 1800 mm  
- blat biurka oraz obrzeża kolor dąb  
- stelaż nogi z profilu 30x60 mm kolor beżowy  
- ścianka tapicerowana tkaniną w kolorze jasny beż  
- rodzaj przelotki kablowej - leżka 2 sztuki

- B3.1 biurko pracownicze 1 - osobowe wparcie jednostronnie na szafce  
- wymiary biurka 2000 x 900 x 740 mm  
- blat biurka oraz obrzeża kolor dąb  
- stelaż w kształcie [ ] z profilu 30x60 mm kolor beżowy

- B3.2 biurko pracownicze 1 - osobowe wparcie jednostronnie na szafce  
- wymiary biurka 2000 x 900 x 740 mm  
- blat biurka oraz obrzeża kolor dąb  
- stelaż w kształcie [ ] z profilu 30x60 mm kolor grafit

- B4 biurko pracownicze 1 - osobowe wparcie jednostronnie na szafce  
- wymiary biurka 1800 x 900 x 740 mm  
- blat biurka oraz obrzeża kolor dąb  
- stelaż w kształcie [ ] z profilu 30x60 mm kolor grafit

ZABUDOWY PŁYTOWE PODBIURKOWE:

- ZP1 zabudowa płytowa czółowa podbiurkowa  
- wymiary: 800 x 2 000 x 740 mm  
- płyta w kolorze dąb  
- elementy metalowe w kolorze beżowym

- ZP3.1 zabudowa płytowa czółowa podbiurkowa  
- wymiary: 1400 x 360 x 18 mm  
- płyta w kolorze dąb  
- elementy metalowe w kolorze beżowym

- ZP3.2 zabudowa płytowa czółowa podbiurkowa  
- wymiary: 1400 x 360 x 18 mm  
- płyta w kolorze dąb  
- elementy metalowe w kolorze grafit

DOSTAWKI:

- DST1 dostawka do biurka  
- wymiary 600 x 1000 x 740 mm  
- blat oraz obrzeża kolor dąb  
- mechanizm obrotowy z regulacją wysokości  
- stelaż w kształcie litery [ ] z profilu 30x60 mm kolor beżowy

- DST2 dostawka do biurka  
- wymiary 600 x 1200 x 740 mm  
- blat oraz obrzeża kolor dąb  
- stelaż w kształcie litery [ ] z profilu 30x60 mm kolor beżowy

KONTENERY:

- KON1.1 kontener podbiurkowy niski  
- wymiary: 428 x 600 x 539 mm  
- kolor korpusu oraz frontów proszkowo

- KON1.2 kontener podbiurkowy niski  
- wymiary: 428 x 600 x 539 mm  
- kolor korpusu oraz frontów grafit

STOŁY KONFERENCYJNE DO ROZMÓW:

- STK1 stół konferencyjny jednoelementowy  
- wymiary: 530 x 555 x 820 mm  
- siedzisko i oparcie z tworzywa kolor miętowy  
- podstawa kolor czarny RAL 9005  
- fronty szafy - kolor dąb  
- ślizgi na powierzchni twarde

- STK2 stół konferencyjny dwuelementowy  
- wymiary: 800 x 3 300 x 740 mm  
- siedzisko i oparcie tapicerowane  
- stelaż metalowy kolumny w kształcie odwróconej litery T w kolorze beżowym

- STK3.1 stół konferencyjny jednoelementowy  
- wymiary biurka 1700 x 900 x 740 mm  
- blat stołu oraz obrzeża kolor dąb  
- stelaż nogi z profilu 30x60 mm kolor beżowy

- STK3.2 stół konferencyjny jednoelementowy  
- wymiary biurka 1700 x 900 x 740 mm  
- blat stołu oraz obrzeża kolor dąb  
- stelaż nogi z profilu 30x60 mm kolor grafit

- STK4 stół konferencyjny jednoelementowy  
- wymiary: 530 x 555 x 1120 mm  
- podstawa przętowa kolor czarny  
- kolor elementów plastikowych czarny  
- siedzisko i oparcie tapicerowane  
- tapicerka kolor miętowy

STOLIKI POMOCNICZE:

- STP1 stolik pomocniczy metalowy  
- wymiary: 320 x 480 x 700 mm  
- kolor czarny RAL 9005s malowany proszkowo

- STP2 stolik pomocniczy metalowy  
- wymiary: 320 x 480 x 600 mm  
- kolor czarny RAL 9005s malowany proszkowo

FOTELE OBROTOWE, KRZESŁA, SOFY:

- K1 krzesło konferencyjne  
- wymiary: 530 x 555 x 820 mm  
- siedzisko i oparcie z tworzywa kolor miętowy  
- podstawa kolor czarny RAL 9005  
- ślizgi na powierzchni twarde

- K2.1 krzesło konferencyjne na kółkach  
- wymiary: 555 x 630 x 920 mm  
K2.2 siedzisko i oparcie tapicerowane  
K2.3 -K2.1 tapicerka w kolorze miętowym  
K2.4 -K2.2 tapicerka w kolorze ceglanym  
-K2.3 tapicerka w kolorze jasny beż  
-K2.4 tapicerka w kolorze ciemny brąz  
- podstawa czteronożna, kolor beżowy RAL 7044s  
- kółka miękkie na powierzchni twarde

- K3 krzesło konferencyjne na podstawie 5 - ramiennej na kółkach  
- wymiary: 695 x 740 x 815 - 905 mm  
- podstawa aluminiowa 5 - ramienne kolor czarny  
- siedzisko i oparcie tapicerowane  
- tapicerka kolor zielony  
- mechanizm obrotowy z regulacją wysokości  
- kolumna bez pamięci powrotu  
- kółka do powierzchni twardych

- K4 krzesło barowe typu hoker  
- wymiary: 530 x 555 x 1120 mm  
- podstawa przętowa kolor czarny  
- kolor elementów plastikowych czarny  
- siedzisko i oparcie tapicerowane  
- tapicerka kolor miętowy  
- ślizgi do powierzchni twardych

- K5.1 krzesło konferencyjne z podkietnikami  
K5.2 - wymiary: 535 x 560 x 830 mm  
K5.3 siedzisko i oparcie tapicerowane  
K5.4 -K5.1 tapicerka w kolorze miętowym  
-K5.2 tapicerka w kolorze ceglanym  
-K5.3 tapicerka w kolorze jasny beż  
-K5.4 tapicerka w kolorze ciemny brąz  
- konstrukcja prętowa kolor chrom  
- podkietnik plastikowy kolor czarny  
- ślizgi na powierzchni twarde

- SF1.1 sofa z tapicerowanym siedziskiem i oparciem  
- wymiary korpusu szafy: 1 200 x 420 x 1110 mm  
- podstawa: płyta kolor czarny RAL 9005  
- siedzisko i oparcie tapicerowane  
- tapicerka kolor miętowy  
- stopki do powierzchni twardych

- SF1.2 sofa z tapicerowanym siedziskiem i oparciem  
- wymiary: 1 500 x 680 x 710 mm  
- podstawa: płyta kolor czarny RAL 9005  
- siedzisko i oparcie tapicerowane  
- tapicerka kolor cegłany  
- stopki do powierzchni twardych

REGAŁY OTWARTE:

- R1 regał otwarty wysoki 6 - półkowy  
- wymiar korpusu regalu: 420 x 420 x 2220 mm  
- wymiar całkowity regalu: 420 x 420 x 2250 mm  
- korpus oraz półki - kolor beż  
- grubość wieńca górnego 18 mm  
- grubość ściany tylnej 8 mm  
- typ cokołu - stopka regulacyjna 30 mm  
- całkowita pojemność regalu : 30 segregatorów (grzbiet 75 mm)

- R2 regał otwarty 4 - półkowy  
- wymiar korpusu regalu: 450 x 450 x 1480 mm  
- wymiar całkowity regalu: 450 x 450 x 1510 mm  
- korpus oraz półki - kolor grafit  
- grubość wieńca górnego 18 mm  
- grubość ściany tylnej 8 mm  
- typ cokołu - stopka regulacyjna 30 mm  
- całkowita pojemność regalu : 20 segregatorów (grzbiet 75 mm)

SZAFKI PRZYBIURKOWE:

- SAPB1 szafka aktowa przybiurkowa z drzwiami przesuwymi  
- wymiary korpusu: 1000 x 420 x 710 mm  
- wymiary całkowity: 1000 x 420 x 740 mm  
- kolor korpusu, frontów i obrzeży - dąb  
- uchwyty czarne z zamkiem  
- grubość wieńca górnego 25 mm  
- grubość ściany tylnej 8 mm  
- typ cokołu - stopka regulacyjna 30 mm

SZAFKI PODBIURKOWE:

- SAPD1 szafka aktowa podbiurkowa z drzwiami przesuwymi  
- wymiary korpusu: 1800 x 420 x 633 mm  
- wymiary całkowity: 1800 x 420 x 663 mm  
- kolor korpusu, frontów i obrzeży - dąb  
- uchwyty czarne z zamkiem  
- grubość wieńca górnego 18 mm  
- grubość ściany tylnej 8 mm  
- typ cokołu - stopka regulacyjna 30 mm

ŚCIENNE PANELE TAPICEROWANE:

- PTP1 zestaw paneli tapicerowanych gr. 55 mm  
PTP2 szczegóły w zakresie kolorystyki, geometrii i  
PTP3 układu zgodnie z rysunkiem AWM 6

DONICE:

- D1 donica metalowa prostokątna 600 x 250 x 850 mm  
stelaż metalowy w kolorze czarnym

SZAFY AKTOWE:

- SA1P szafa aktowa (6 półek segregatorowych)  
SA1L - wymiary korpusu szafy: 600 x 420 x 2220 mm  
- wymiary całkowity zestawu: 600 x 440 x 2250 mm  
- podstawa szafy - kolor beżowy  
- fronty szafy - kolor dąb  
- uchwyty czarne z zamkiem  
- grubość wieńca górnego 18 mm  
- grubość ściany tylnej 8 mm  
- typ cokołu - stopka regulacyjna 30 mm  
- pojemność szafy - 42 segregatory (grzbiet 75 mm)

- SA2P szafa aktowa (4 półki segregatorowe)  
SA2L - wymiary korpusu szafy: 600 x 450 x 1480 mm  
- wymiary całkowity zestawu: 600 x 470 x 1510 mm  
- korpusy szafy - kolor grafit  
- fronty szafy - kolor dąb  
- uchwyty czarne z zamkiem  
- grubość wieńca górnego 18 mm  
- grubość ściany tylnej 8 mm  
- typ cokołu - stopka regulacyjna 30 mm  
- pojemność szafy - 28 segregatorów (grzbiet 75 mm)

- SA3 szafa aktowa (3 półki segregatorowe) z drzwiami przesuwymi  
- wymiary korpusu szafy: 1 400 x 420 x 1110 mm  
- wymiary całkowity zestawu: 1 400 x 420 x 1140 mm  
- korpusy szafy - kolor beżowy  
- fronty szafy - kolor dąb  
- uchwyty czarne z zamkiem  
- grubość wieńca górnego 18 mm  
- grubość ściany tylnej 8 mm  
- typ cokołu - stopka regulacyjna 30 mm  
- pojemność szafy - 54 segregatory (grzbiet 75 mm)

- SA4 szafa aktowa (3 półki segregatorowe) z drzwiami przesuwymi  
- wymiary korpusu szafy: 1 600 x 420 x 1110 mm  
- wymiary całkowity zestawu: 1 600 x 420 x 1140 mm  
- korpusy szafy - kolor beżowy  
- fronty szafy - kolor dąb  
- uchwyty czarne z zamkiem  
- grubość wieńca górnego 18 mm  
- grubość ściany tylnej 8 mm  
- typ cokołu - stopka regulacyjna 30 mm  
- pojemność szafy - 60 segregatorów (grzbiet 75 mm)

- SA5 szafa aktowa (3 półki segregatorowe) z drzwiami przesuwymi  
- wymiary korpusu szafy: 1 200 x 420 x 1110 mm  
- wymiary całkowity zestawu: 1 200 x 420 x 1140 mm  
- korpusy szafy - kolor dąb  
- fronty szafy - kolor dąb  
- uchwyty czarne z zamkiem  
- grubość wieńca górnego 18 mm  
- grubość ściany tylnej 8 mm  
- typ cokołu - stopka regulacyjna 30 mm  
- pojemność szafy - 45 segregatorów (grzbiet 75 mm)

- SA6 szafa aktowa (2 półki segregatorowe) z drzwiami przesuwymi  
- wymiary korpusu szafy: 1 200 x 420 x 770 mm  
- wymiary całkowity zestawu: 1 200 x 420 x 770 mm  
- korpusy szafy - kolor dąb  
- fronty szafy - kolor dąb  
- uchwyty czarne z zamkiem  
- grubość wieńca górnego 18 mm  
- grubość ściany tylnej 8 mm  
- typ cokołu - stopka regulacyjna 30 mm  
- pojemność szafy - 30 segregatorów (grzbiet 75 mm)

SZAFY UBRANIOWE:

- SU1P szafa ubraniowa z wieszakiem typu puzon  
SU1L - wymiary korpusu szafy: 600 x 450 x 1480 mm  
- wymiary całkowity zestawu: 600 x 440 x 2250 mm  
- korpusy szafy - kolor beżowy  
- fronty szafy - kolor dąb  
- uchwyty czarne z zamkiem  
- grubość wieńca górnego 18 mm  
- grubość ściany tylnej 8 mm  
- typ cokołu - stopka regulacyjna 30 mm

- SU2P szafa ubraniowa 40H z wieszakiem typu puzon  
SU2L - wymiary korpusu szafy: 600 x 450 x 1480 mm  
- wymiary całkowity zestawu: 600 x 470 x 1510 mm  
- korpusy szafy - kolor grafit  
- fronty szafy - kolor dąb  
- uchwyty czarne z zamkiem  
- grubość wieńca górnego 18 mm  
- grubość ściany tylnej 8 mm  
- typ cokołu - stopka regulacyjna 30 mm

- SU3 szafa ubraniowa z drążkiem  
- wymiary korpusu szafy: 800 x 580 x 2220 mm  
- wymiary całkowity zestawu: 800 x 600 x 2250 mm  
- korpusy szafy - kolor beżowy  
- fronty szafy - kolor dąb  
- uchwyty czarne z zamkiem  
- grubość wieńca górnego 18 mm  
- grubość ściany tylnej 8 mm  
- typ cokołu - stopka regulacyjna 30 mm

UWAGI:

- Kolorem niebieskim wskazano na rysunku elementy systemowego wyposażenia meblowego.
- Kolorem różowym wskazano na rysunku elementy wykonane w indywidualnej zabudowie stolarskiej zgodnie z rysunkami szczegółowymi.
- Elementy indywidualnych zabudów stolarskich rozpatrywać w połączeniu z rysunkami szczegółowymi.
- Elementy wyposażenia oznaczone kolorem szarym - istniejące w posiadaniu Zamawiającego.

ŻALUZJE:

- żaluzje drewniane barwione na kolor beżowo piaskowy
- szerokości lamel 50 mm
- aluminiowa rynnna górna (wysokość rynnny górnej to około 6 cm)
- górna rynnna z maskownicą
- wysokość żaluzji po podciągnięciu to około 10 cm / na każde 100 cm wysokości + rynnna górna)
- konstrukcja nośna taśmowa (kolor taśmy zbliżony do koloru lameli)
- kierunek i ilość wpadającego światła kontrolujemy obracając lamelę sznurkami zamontowanymi po boku żaluzji
- podciąganie żaluzji również sznurkami po boku żaluzji
- montaż sufitowy lub ścienny (montaż na styku ścian / sufit)
- wymiary i ilość:  
ZD 1 - wymiar 215 x 176 cm, łączna ilość 9 sztuk  
ZD 2 - wymiar 53 x 176 cm, łączna ilość 2 sztuki  
ZD 3 - wymiar 95 x 176 cm, łączna ilość 1 sztuka  
ZD 4 - wymiar 215 x 195 cm, łączna ilość 10 sztuk  
ZD 5 - wymiar 93 x 175 cm, łączna ilość 2 sztuki  
ZD 6 - wymiar 215 x 165 cm, łączna ilość 2 sztuki  
ZD 7 - wymiar 215 x 200 cm, łączna ilość 14 sztuk  
ZD 8 - wymiar 91 x 200 cm, łączna ilość 2 sztuki

nimo  
architekci  
mgr inż. arch. Jakub Słota

ul. Arińska 10, 66-400 Gorzów Wielkopolski  
nimoarchitekci@gmail.com gsm 605 559 851

TEMAT

PROJEKT ARANŻACJI WNETRZ WYBRANYCH POMIESZCZEŃ  
W ZAKRESIE WYPOSAŻENIA MEBLOWEGO  
BUDYNKU BIUROWEGO NADEŚNICZTWA GÓLB - DOBRZYŃ.

INWESTOR

PAŃSTWOWE GOSPODARSTWO LEŚNE LASY PAŃSTWOWE  
NADEŚNICZTWO GÓLB - DOBRZYŃ.  
KONSTANCJEWÓ 3A, 87-400 KONSTANCJEWÓ.

NAZWA RYSUNKU

PIĘTRO - RZUT FUNKCJONALNY, SYSTEMOWE WYPOSAŻENIE MEBLOWE

OPRACOWAŁ:

mgr inż. arch. Jakub Słota

SKALA

1:50

DATA

29.05.2026

NR RYSUNKU

AWM 1.2