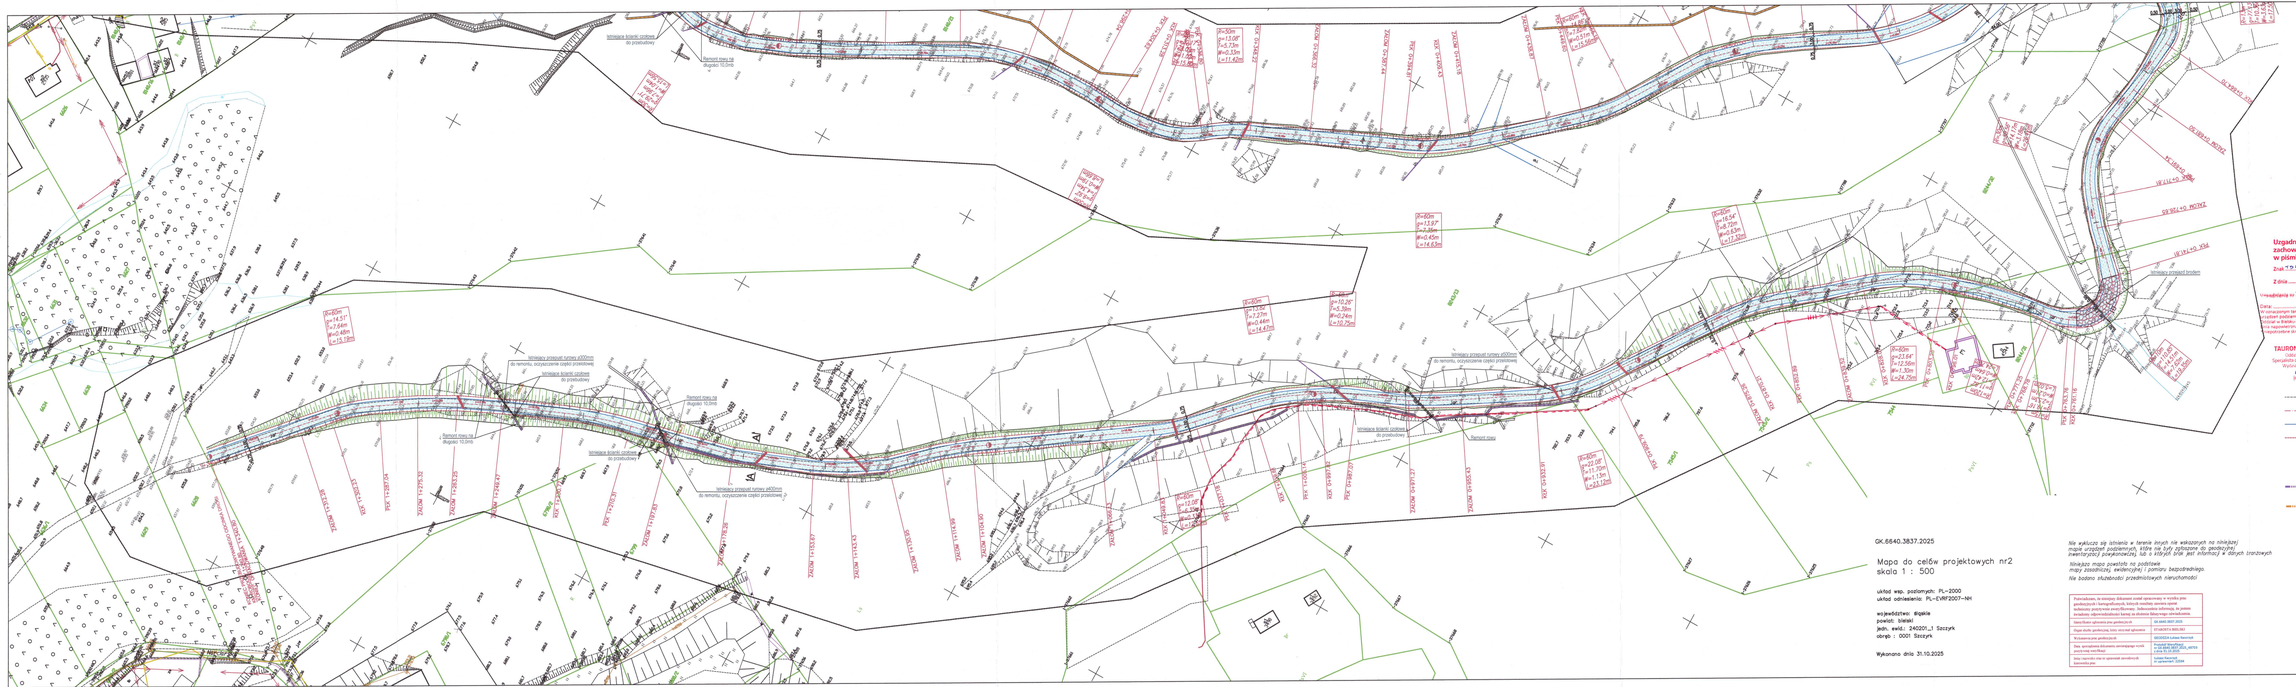
istniejąca krańcowa studnia do przepustowy
Remont rowu na długości 10,0mb
istniejący przepust rurowy ø500mm do remontu, oczyszczenie części przelotowej
istniejąca krańcowa studnia do przepustowy
Remont rowu na długości 10,0mb
Remont rowu na długości 10,0mb
istniejąca krańcowa studnia do przepustowy
istniejący przepust rurowy ø500mm do remontu, oczyszczenie części przelotowej
istniejąca krańcowa studnia do przepustowy
Remont rowu
istniejąca krańcowa studnia do przepustowy
istniejąca krańcowa studnia do przepustowy
istniejąca krańcowa studnia do przepustowy