


Legenda: - zakres aktualizacji GG.6640.668.2025 - oznaczenie terenu w miejscowym planie zagospodarowania przestrzennego

Niniejsza mapa powstała na podstawie mapy zasadniczej, ewidencyjnej i planu bezopisowego. Mapa zaktualizowana w zakresie syt-wys wraz z uzbrojeniem podziemnym, bez wydruku branżowego. Nie wyklucza się istnienia uzbrojenia podziemnego nie zgłoszonego do inwentaryzacji powykonawczej.

Table with 2 columns: Nazwa, Data. Contains project metadata including dates and names.

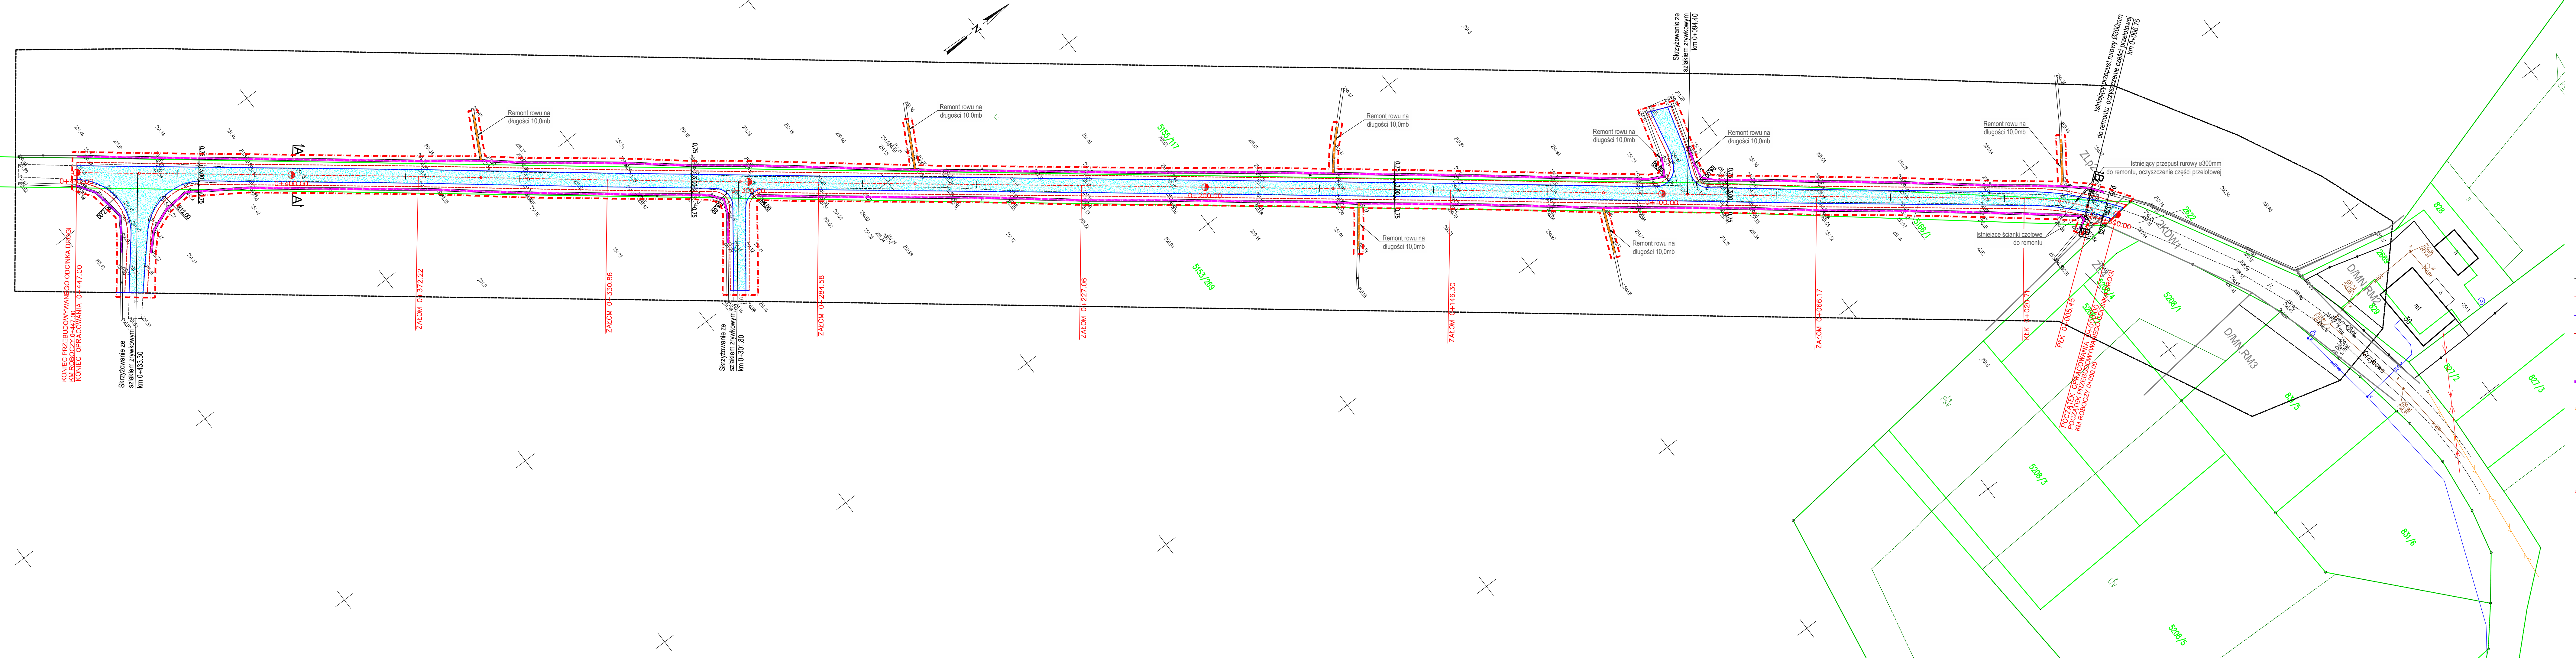

Projekt zagospodarowania terenu został wykonany na aktualnej mapie do celów projektowych przyjętej do zasobów Ośrodka Geodezyjno-Kartograficznego Starostwa Powiatowego w Czechowicach-Dziedzicach pod numerem GG.6640.668.2025_1 z dnia 19.12.2025r.

UWAGA: PIERWSZA CZĘŚĆ OBEJMUJĄCA NAWIERZCHNIĘ JEZDNI W ZAKRESIE STABILIZACJI GRUNTU I GÓRNEJ CZĘŚCI W POSTACI NAWIERZCHNI TŁUCZNIOWEJ. DRUGA CZĘŚĆ OBEJMUJĄCA POZOSTAŁĄ CZĘŚĆ ROBÓT BUDOWLANYCH.

- LEGENDA: - Istniejące drogi leśne - Projektowana oś drogi leśnej - Krawężd remontowanych dróg leśnych - Krawężd remontowanego pobocza gruntowego - Droga leśna - Rowy przydrożne lewostronne, prawostronne i rowy zabudowane wzdłuż dróg bocznych - Rowy poprzeczne stanowiące odbiorniki dla rowów przydrożnych lub rowy opróżnione do rowów przydrożnych - Istniejący przepust rurowy średnicy ø300mm do remontu, oczyszczenie części przelotowej przepustu oraz remont istniejących ścianek czołowych - Zakres wniosku = zakres oddziaływania

Table with 2 columns: Nazwa, Data. Contains project metadata including dates and names.