


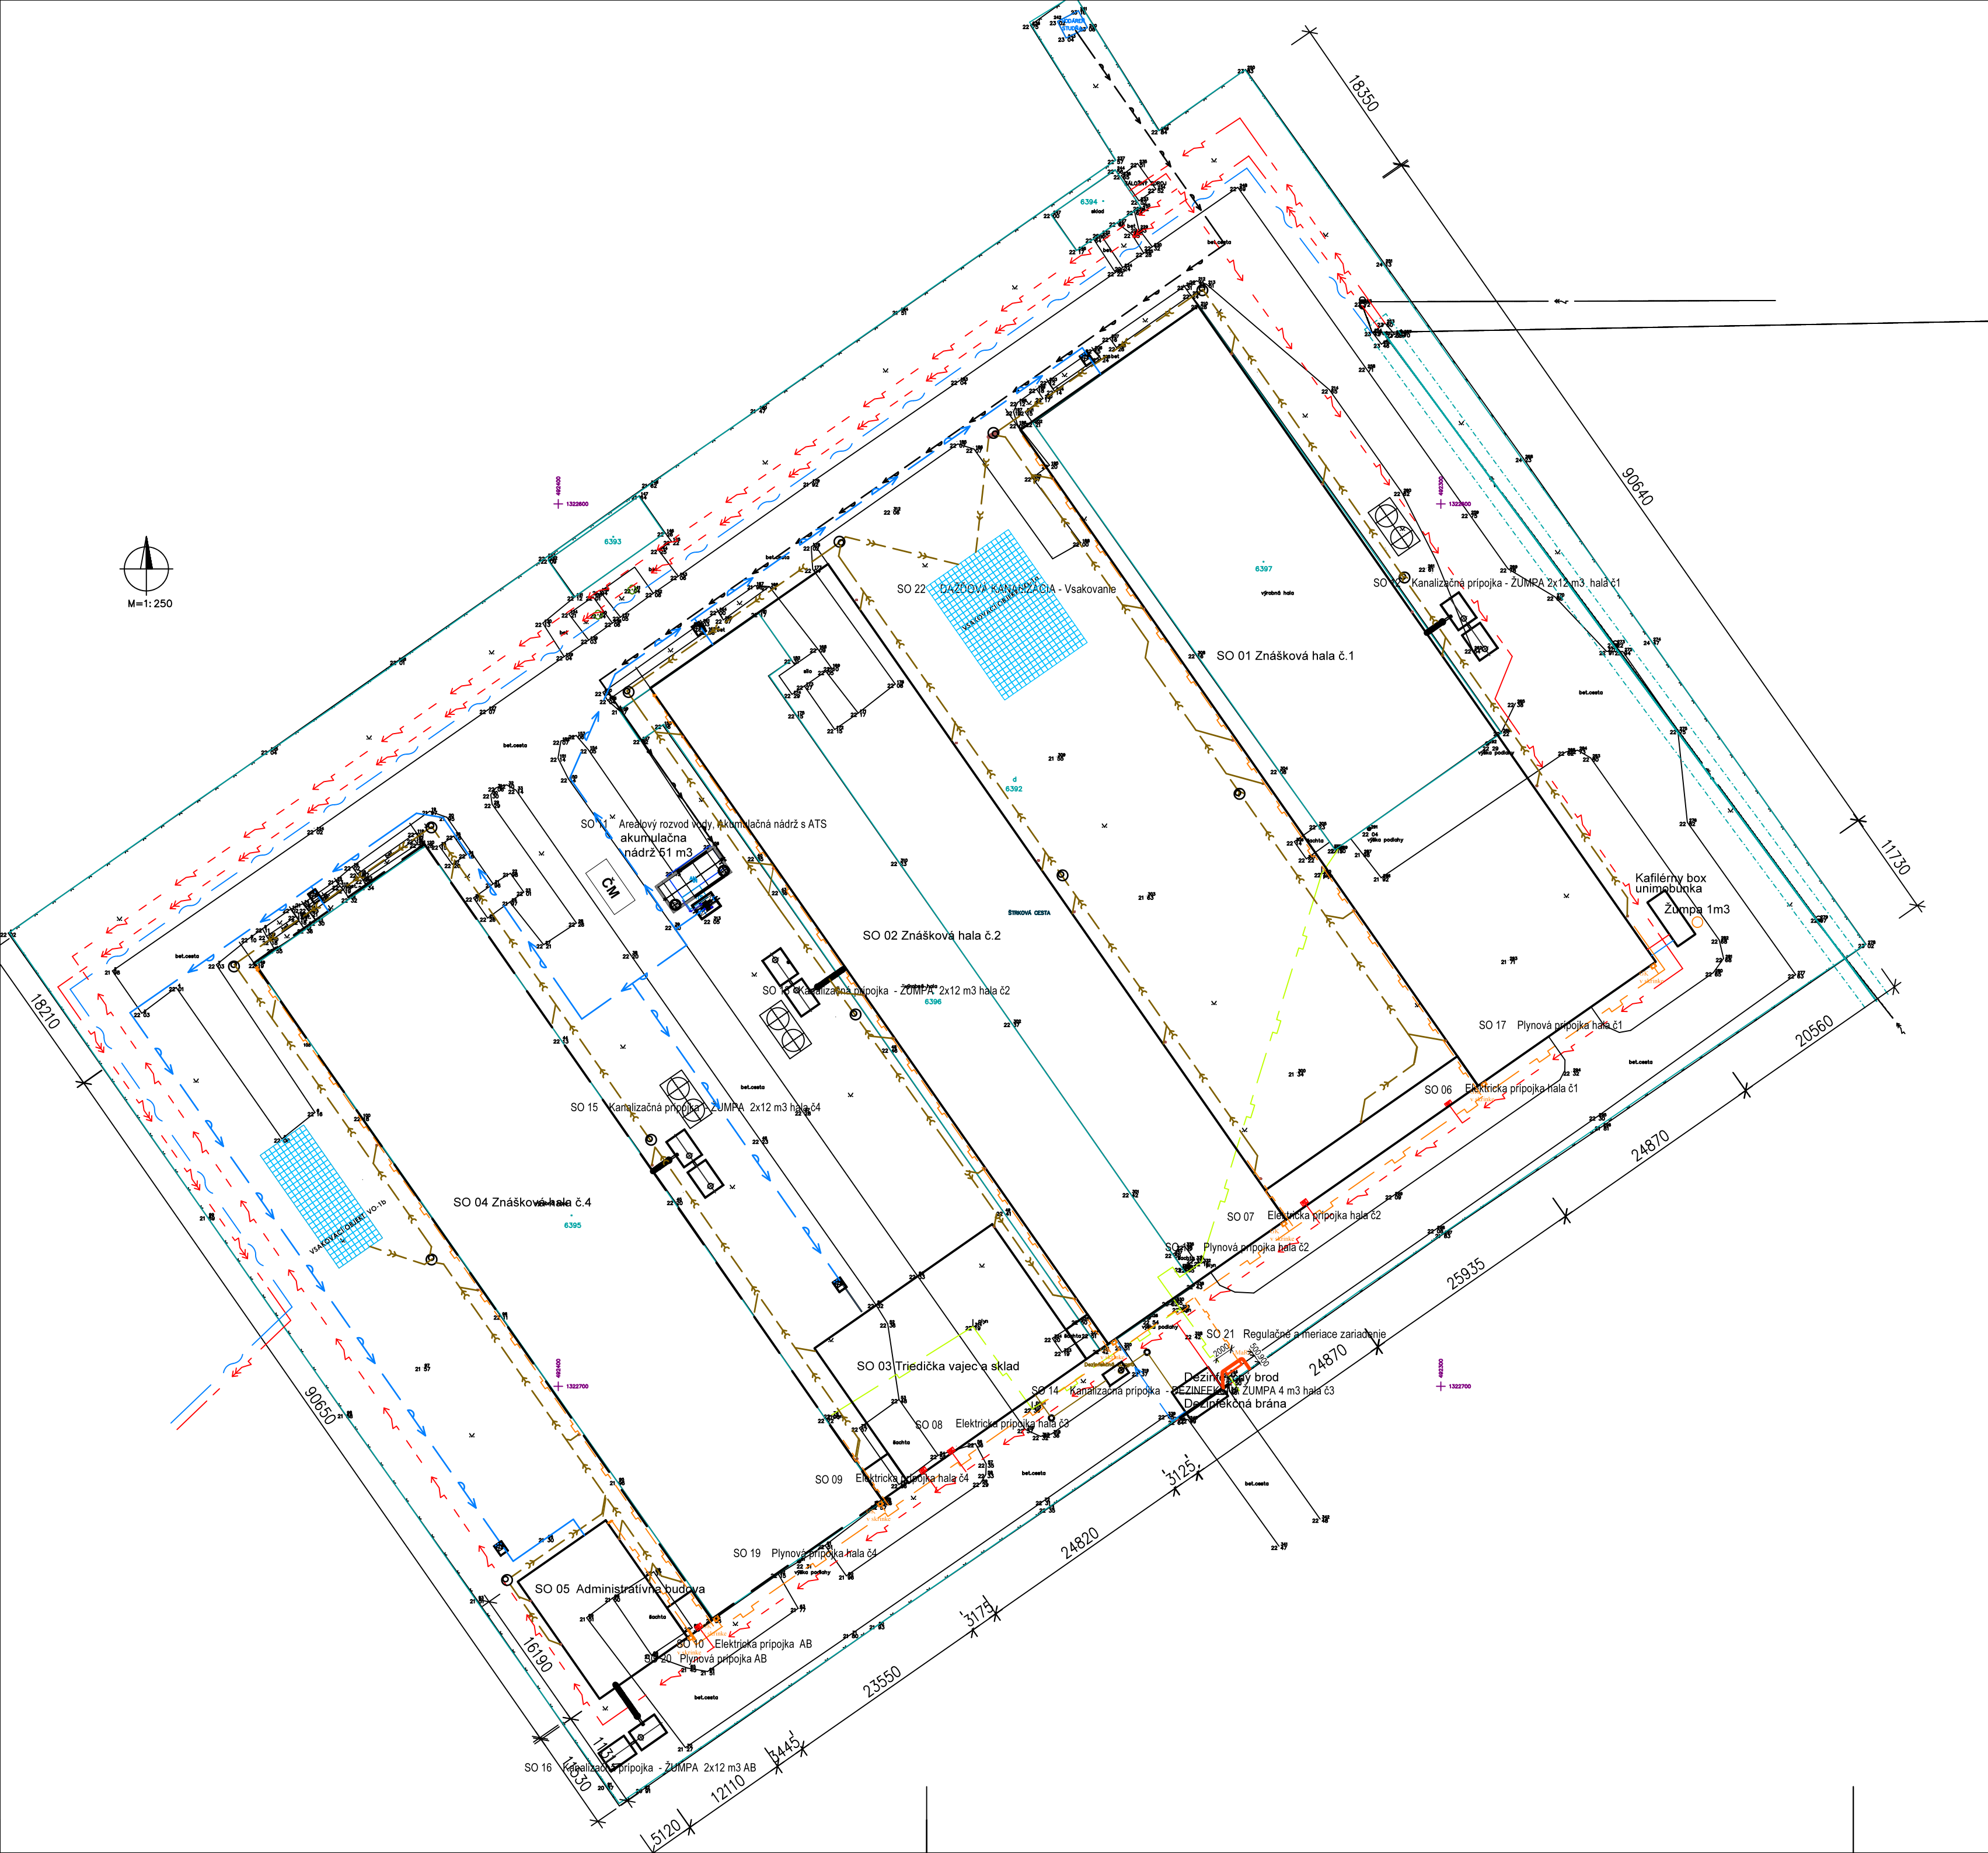

OBJEKTOVÁ SKLADBA:

- SO 01

Znášková hala č.1

9 800 ks

±0,000 = +122,600
- SO 02

Znášková hala č.2

9 800 ks

±0,000 = +122,600
- SO 03

Triedička vajec a sklad

±0,000 = +122,600
- SO 04

Znášková hala č.4

19 600 ks

±0,000 = +122,450

PO REKONŠTRUKCII
- SO 05

Administratívna budova

±0,000 = +122,600
- SO 06

Elektrická prípojka hala č1

areálové vedenie
- SO 07

Elektrická prípojka hala č2

areálové vedenie
- SO 08

Elektrická prípojka hala č3

areálové vedenie
- SO 09

Elektrická prípojka hala č4

areálové vedenie
- SO 10

Elektrická prípojka AB

areálové vedenie
- SO 11

Areálový rozvod vody, Akumulačná nádrž 51 m3 s ATS
- SO 12

Kanalizačná prípojka - ŽUMPA 2x12 m3 hala č1
- SO 13

Kanalizačná prípojka - ŽUMPA 2x12 m3 hala č2
- SO 14

Kanalizačná prípojka - DEZINFEKČNÁ ŽUMPA 4 m3 hala č3
- SO 15

Kanalizačná prípojka - ŽUMPA 2x12 m3 hala č4
- SO 16

Kanalizačná prípojka - ŽUMPA 2x12 m3 AB
- SO 17

Plynová prípojka hala č1

areálové vedenie
- SO 18

Plynová prípojka hala č2

areálové vedenie
- SO 19

Plynová prípojka hala č4

areálové vedenie
- SO 20

Plynová prípojka AB

areálové vedenie
- SO 21

Regulačné a meriace zariadenie
- SO 22

DAŽDOVÁ KANALIZÁCIA - Vsakovanie

- vodovodný uzáver
- orientačný stĺpik
- vpust
- rozdelenacia skriňa
- šachta bez rozlíšenia
- kanalizačná šachta
- hlavný uzáver plynovodu
- výška podlahy

- barierové oplotenie
- voda pitná podz. prípojka DN 110, areálové vedenie
- plyn podz. neover. areálové vedenie — ruší sa
- plyn podz. prípojka, areálové vedenie
- silnoprúd NN podz. prípojka, areálové vedenie
- VN PRELOŽKA KÁBEL
- VN NADZEMNÉ VEDENIE
- OPTICKÝ KÁBEL
- Kanalizácia areálové navrhovaná
- Kanalizácia dažďová

SIT.002

VYPRACOVAL: Ing. Stefan Comba		HL. INŽ. PROJEKTU: Ing. Stefan Comba		COMBA s.r.o. ŠPÍTÁLSKA 351/41 054 01 LEVOČA 0910 918 975 www.comba.sk	
ZOD. PROJEKTANT: Ing. Zentko Valer		TECH. KONTROLA:			
OBJEDNÁVATEL: Liaharensky podnik Nitra, a.s., Párovské Háje, Nitra, PSČ 949 01, SR, IČO: 00199010					
KRAJ: NITRIANSKÝ KRAJ		OKRES: KOMÁRNO			
STAVBA: Modernizácia hydinárskej farmy Svätý Peter MIESTO: k.ú. Svätý Peter KNC 6392, 6395, 6396, 6397 STAVEBNÝ OBJEKT: OBSAH: SITUÁCIA KOORDINAČNÁ					
				ČÍSLO ZÁKAZKY:	
				STUPEŇ:	D.P.S.
				DÁTUM:	12/2025
				FORMÁT:	6x A4
				MIERKA:	1:500
				ČÍSLO VÝKRESU:	PÁRE: