Usługi Geodezyjne
Bartosz Bek
ul. ks. F.Szczygłowskiego 9/5
87-700 Aleksandrów Kujawski
NIP 8911641400 REGON 529345360
tel.: 572-370-687; e-mail: ug.bartoszbek@gmail.com

Województwo: kujawsko-pomorskie
Powiat: 0415 toruński
Jednostka ewidencyjna: 041508_2 Wielka Nieszawka
Obręb: 0002 Cierpice
Działka: 2269

MAPA DO CELÓW PROJEKTOWYCH
SKALA 1:500

Układ odniesienia: PL-ETRF89 , układ wsp. płaskich: PL-2000 strefa 6 (18°), układ wys.: PL-EVRF2007-NH
Sekcje mapy: 6.190.24.15.1.2
ID zgłoszenia: GOD.6640.3560.2025
Data pomiaru: 29.07.2025r.

Poświadczam, że niniejszy dokument został opracowany w wyniku prac geodezyjnych i kartograficznych, których rezultaty zawiera operat techniczny pozytywnie zweryfikowany. Jednocześnie informuję, że jestem świadomy odpowiedzialności karnej za złożenie fałszywego oświadczenia	
Identyfikator zgłoszenia prac geodezyjnych	GOD.6640.3560.2025
Organ służby geodezyjnej, który otrzymał zgłoszenie	STAROSTA TORUŃSKI
Wykonawca prac geodezyjnych	Usługi Geodezyjne Bartosz Bek ul. ks.F.Szczygłowskiego 9/5 87-100 Aleksandrów Kujawski
Nr oraz data przyjęcia operatu do zasobu	GOD.6640.3560.2025_65515 z dnia 31.07.2025r.
Imię i nazwisko oraz nr uprawnień zawodowych kierownika prac	inż. Tomasz Murawski upr. nr 24138

PODPIS ZAUFANY
TOMASZ
MURAWSKI
31.07.2025 19:06:14 [GMT+2]
Dokument podpisany elektronicznie podpisem zaufanym

GEODETA UPRAWNIONY
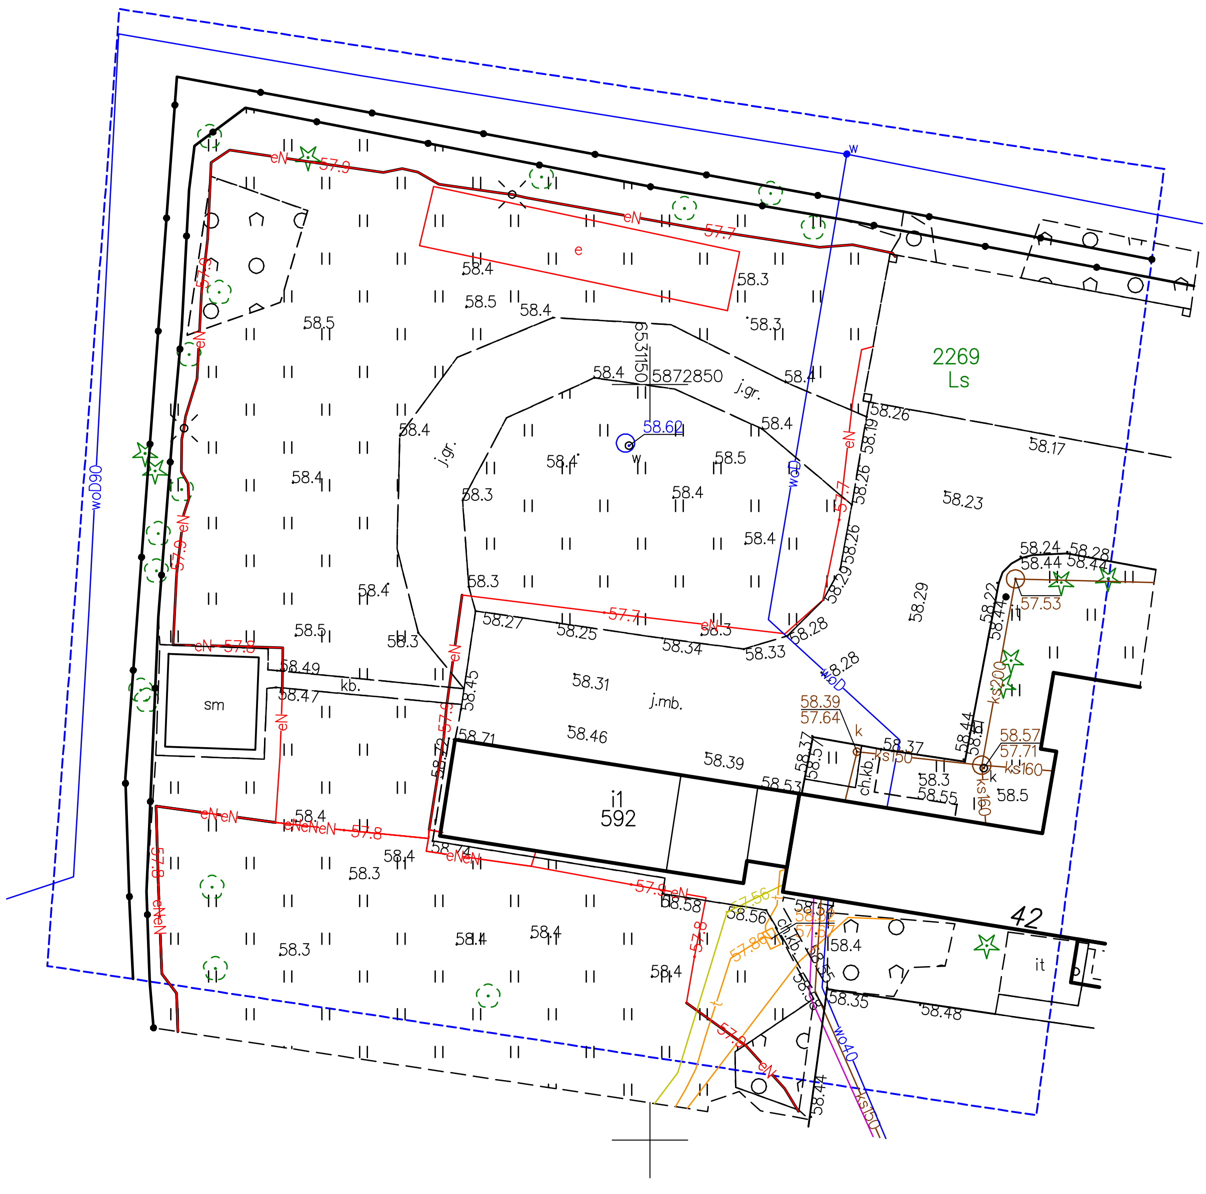
inż Tomasz Murawski
upr. nr 24138