

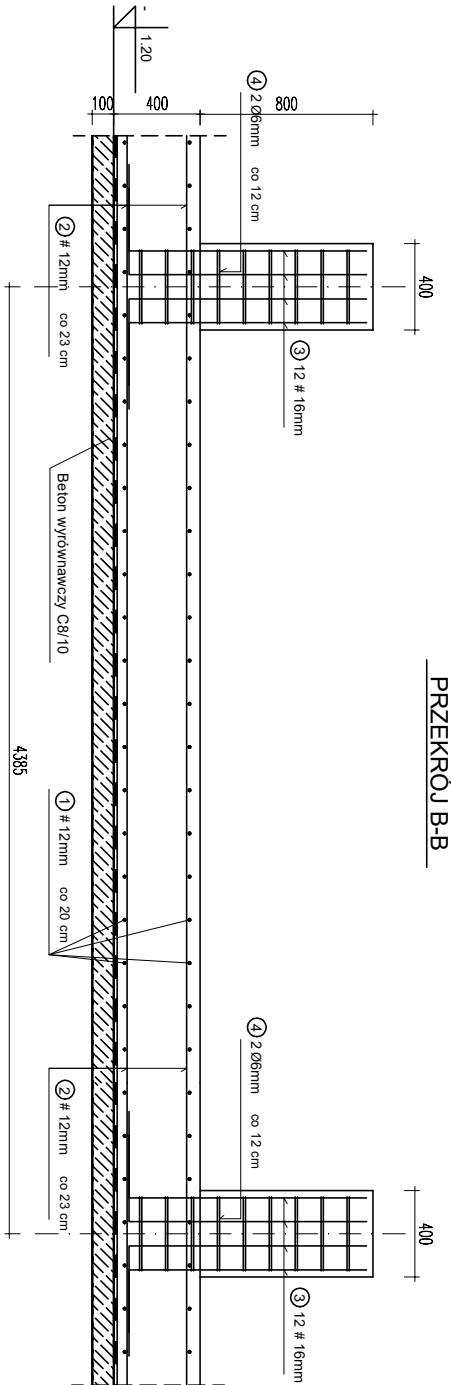
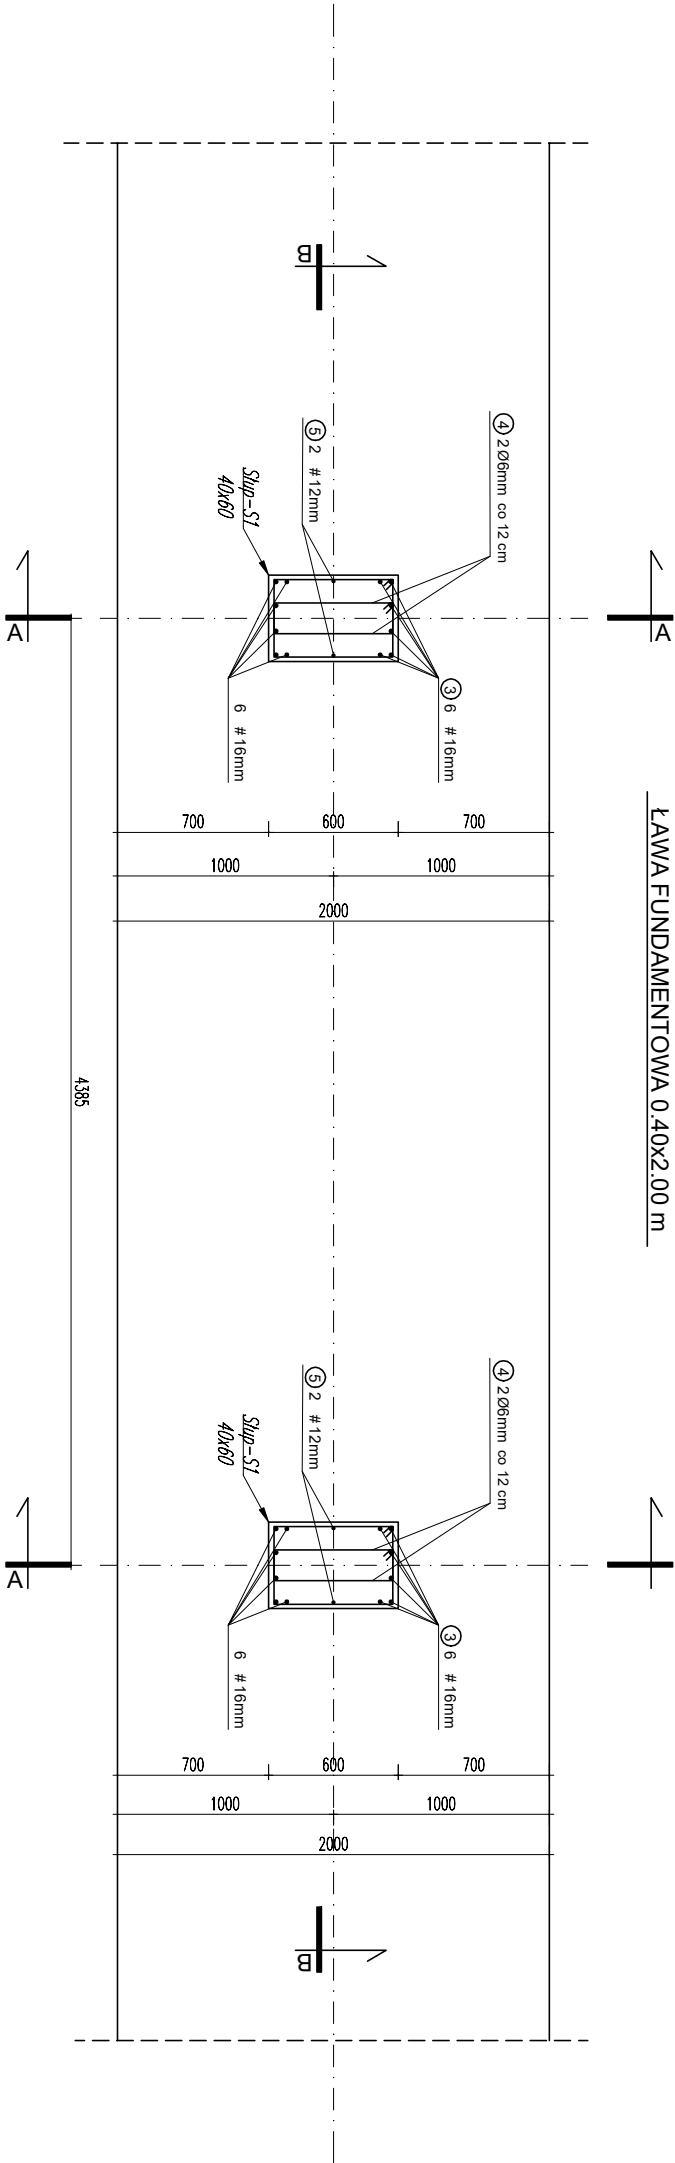
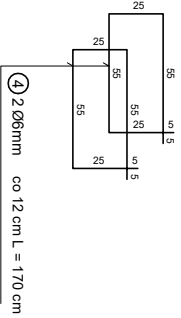
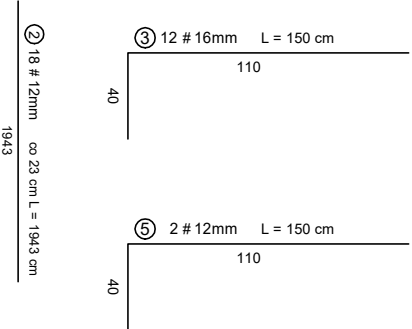


ŁAWA FUNDAMENTOWA Ł1

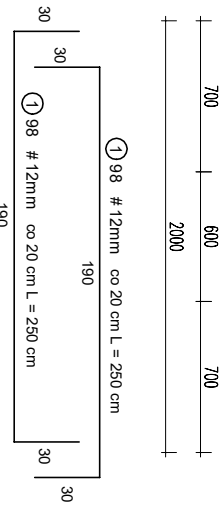

PRZEKRÓJ A-A

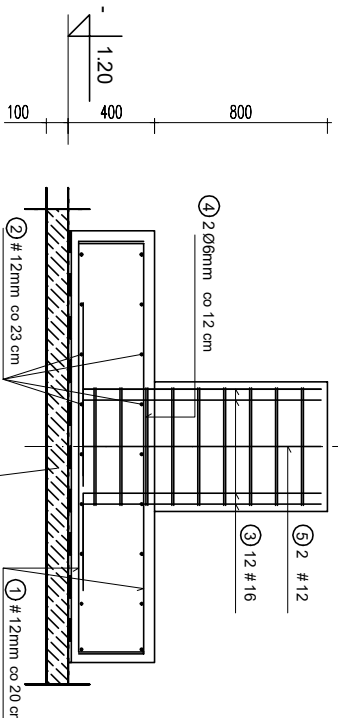

beton: C25/30
stal zbrojeniowa: A-IIIN (B500S)
klasa ekspozycji: XC2
otulina Cmin=50mm
wymary podano w mm

Wykaz stali zbrojeniowej dla ławy L1						
Nr pręta	Średnica	Liczba	Długość	Ciężar	Klasa stali	
					A-III	#16
1	12	196	250	0,888	#6	433,03
	12	18	1943	0,888		316,90
				Σ		746,53 kg
2				Ogółem		
				2		1491,07