


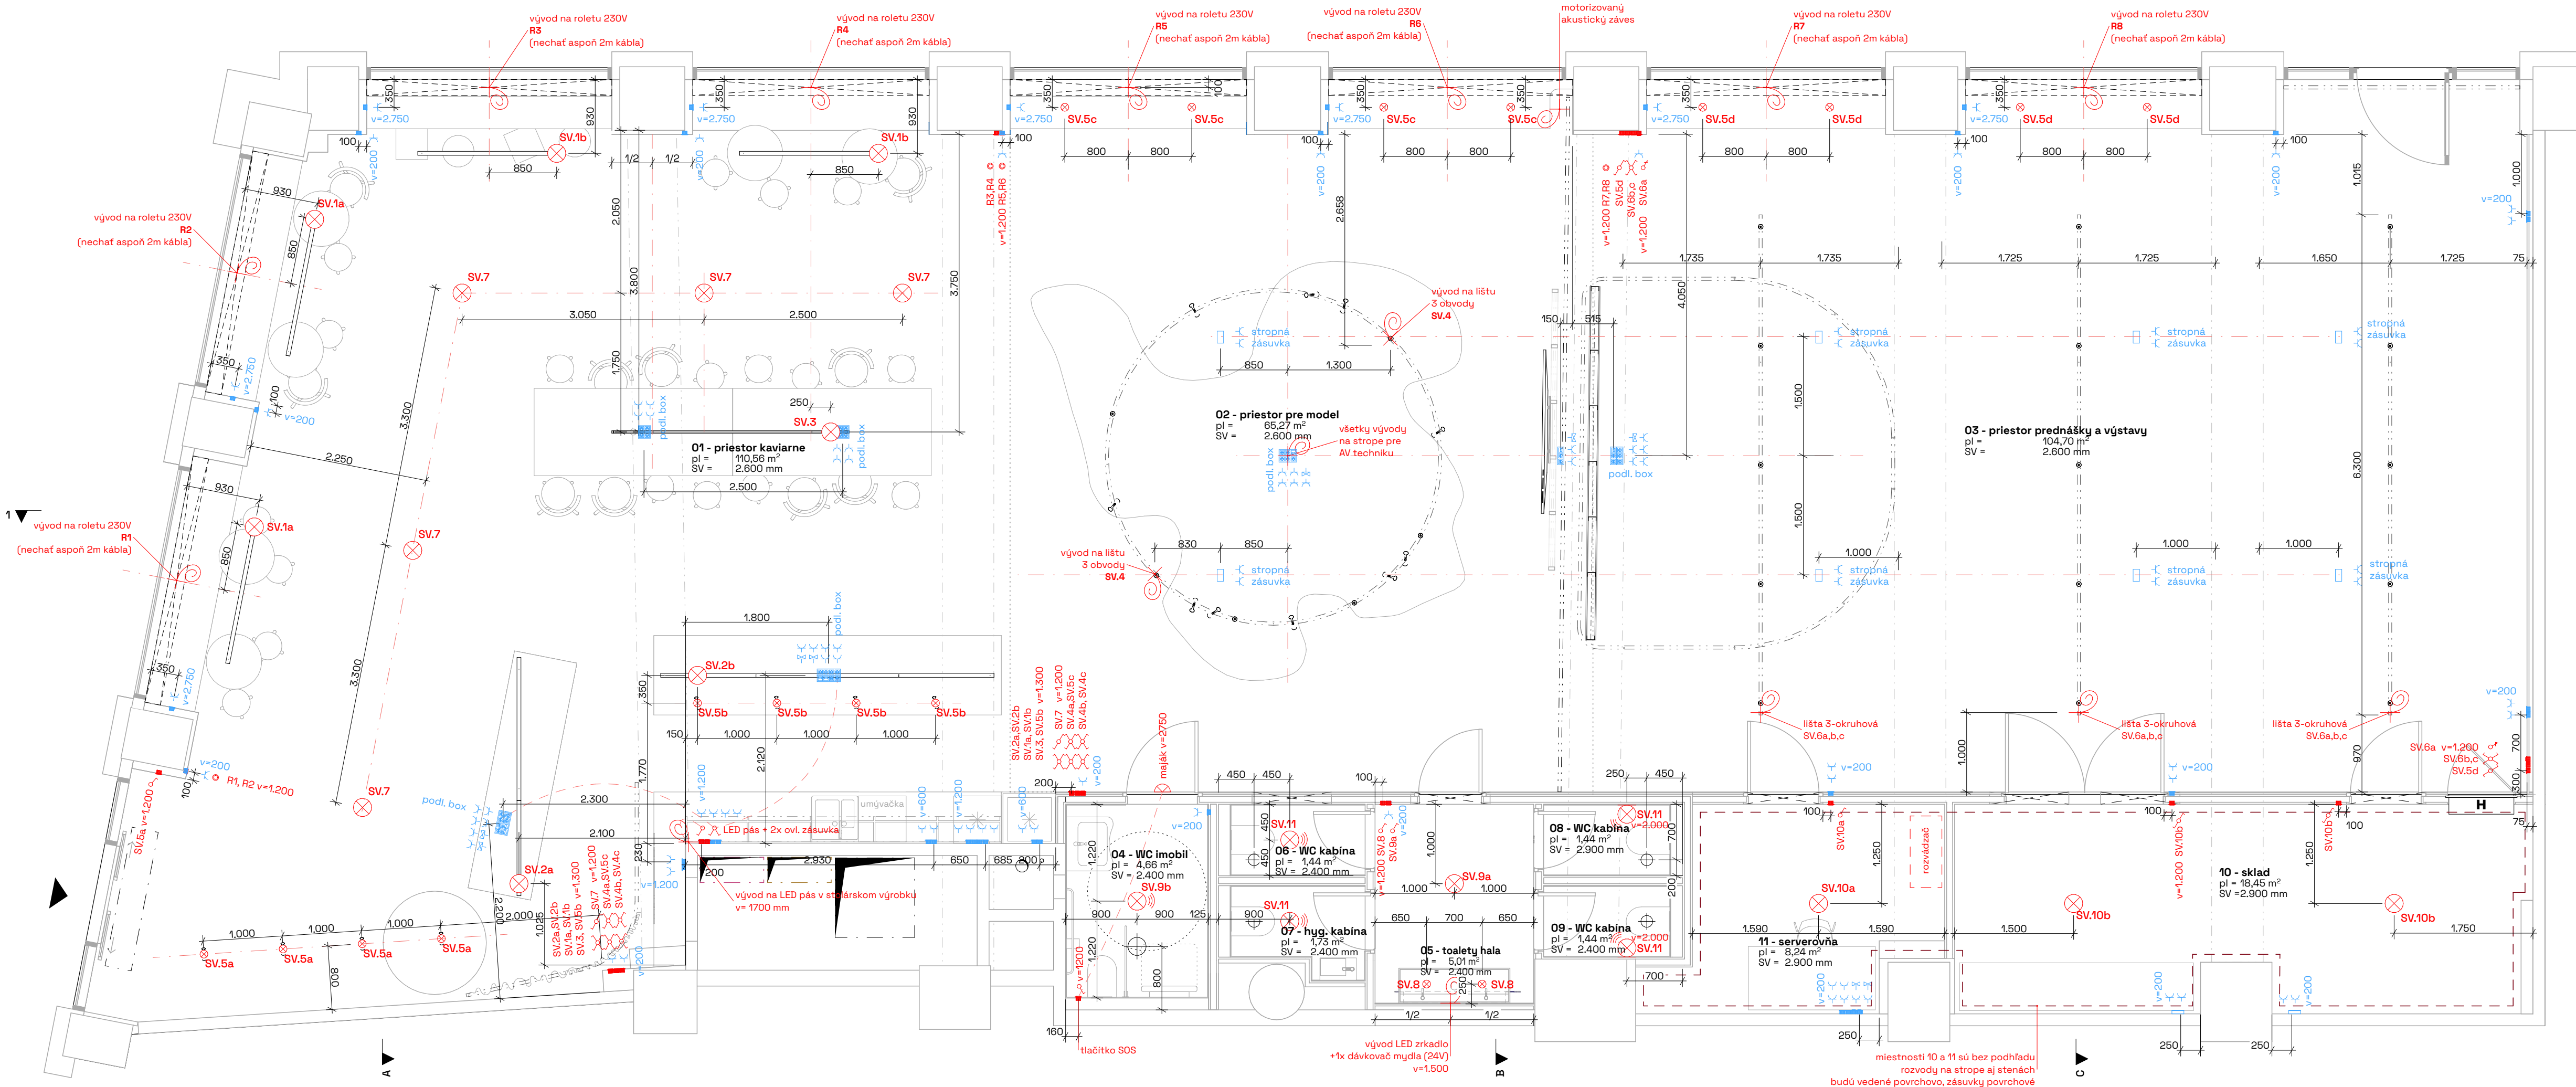

Tabuľka miestností				
Č.	Názov miestnosti	Plocha (m2)	Nášlapná vrstva	Povrchová úprava stien
01	priestor kaviarne	110,56	Epoxidová stierka	Náter umývateľný
02	priestor pre model	65,27	Epoxidová stierka	Náter umývateľný
03	priestor prednášky a výstavy	104,70	Epoxidová stierka	Náter umývateľný
04	WC imobil	4,68	Epoxidová stierka	Náter umýv. + obklad
05	toalety hala	5,01	Epoxidová stierka	Náter umýv. + obklad
06	WC kabína	1,44	Epoxidová stierka	Náter umýv. + obklad
07	hyg. kabína	1,73	Epoxidová stierka	Náter umýv. + obklad
08	WC kabína	1,44	Epoxidová stierka	Náter umývateľný
09	WC kabína	1,44	Epoxidová stierka	Náter umýv. + obklad
10	sklad	18,45	Epoxidová stierka	Náter umývateľný
11	serverovňa	8,24	Epoxidová stierka	Náter umývateľný
		322,94 m²		

Legenda:

- zásuvka 230V, IP20
- zásuvka 2 x RJ45
- vypínač jednopólový, IP20
- vypínač krížový, IP20
- vypínač krížový sériový, IP20
- dimmer, fázový, IP20
- ovládač žaluziový (↑ ↓)
- svietidlo stropné
- svietidlo stropné so senzorom
- svietidlo nástenné so senzorom
- vývod 230V / 400V
- stropný tanier VZT kruhový

Všetky zásuvky a vypínače sú kótované osovo od spodnej smerom hore.
Model zásuviek a vypínačov - **ABB Levit** matná biela.

Poznámky:

Projektová dokumentácia nenahrádza,
výrobnú ani dielenskú dokumentáciu.
Výrobnú a dielenskú dokumentáciu musí
odsúhlasiť architekt (zhotoviteľ
dokumentácie) a investor (objednávateľ).

Pred realizáciou overiť rozmery a
množstvá, nezrovnalosti konzultovať
s architektom.

Architekt nenesie žiadnu zodpovednosť
za zmeny uskutočnené bez jeho
písomného súhlasu!

AUTOR PROJEKTU:	Ing. arch. Tatiana Kuva, Ing. arch. Kristína Tomanová		
VYPRACOVAL:	Ing. arch. Tatiana Kuva, Ing. arch. Kristína Tomanová		
ZOD. PROJEKTANT:	Ing. arch. Tatiana Kuva, Ing. arch. Kristína Tomanová		
INVESTOR:	Metropolitný inštitút Bratislava		
NÁZOV STAVBY:	TU-BA – priestor pre architektúru		
MIESTO STAVBY:	Štúrova ulica č.4, Bratislava		
OBSAH:	Pódorys - koncové prvky elektroinštalácie		
DÁTUM:	24.02.25	ČASŤ:	INTERIÉR
FORMÁT:	4x4	Č. VÝKRESU:	9
MIERKA:	1:50	STUPEŇ:	DRI
KONTAKT:	diagram Tomanová Kuva 0948 898 885 0949 813 613		