


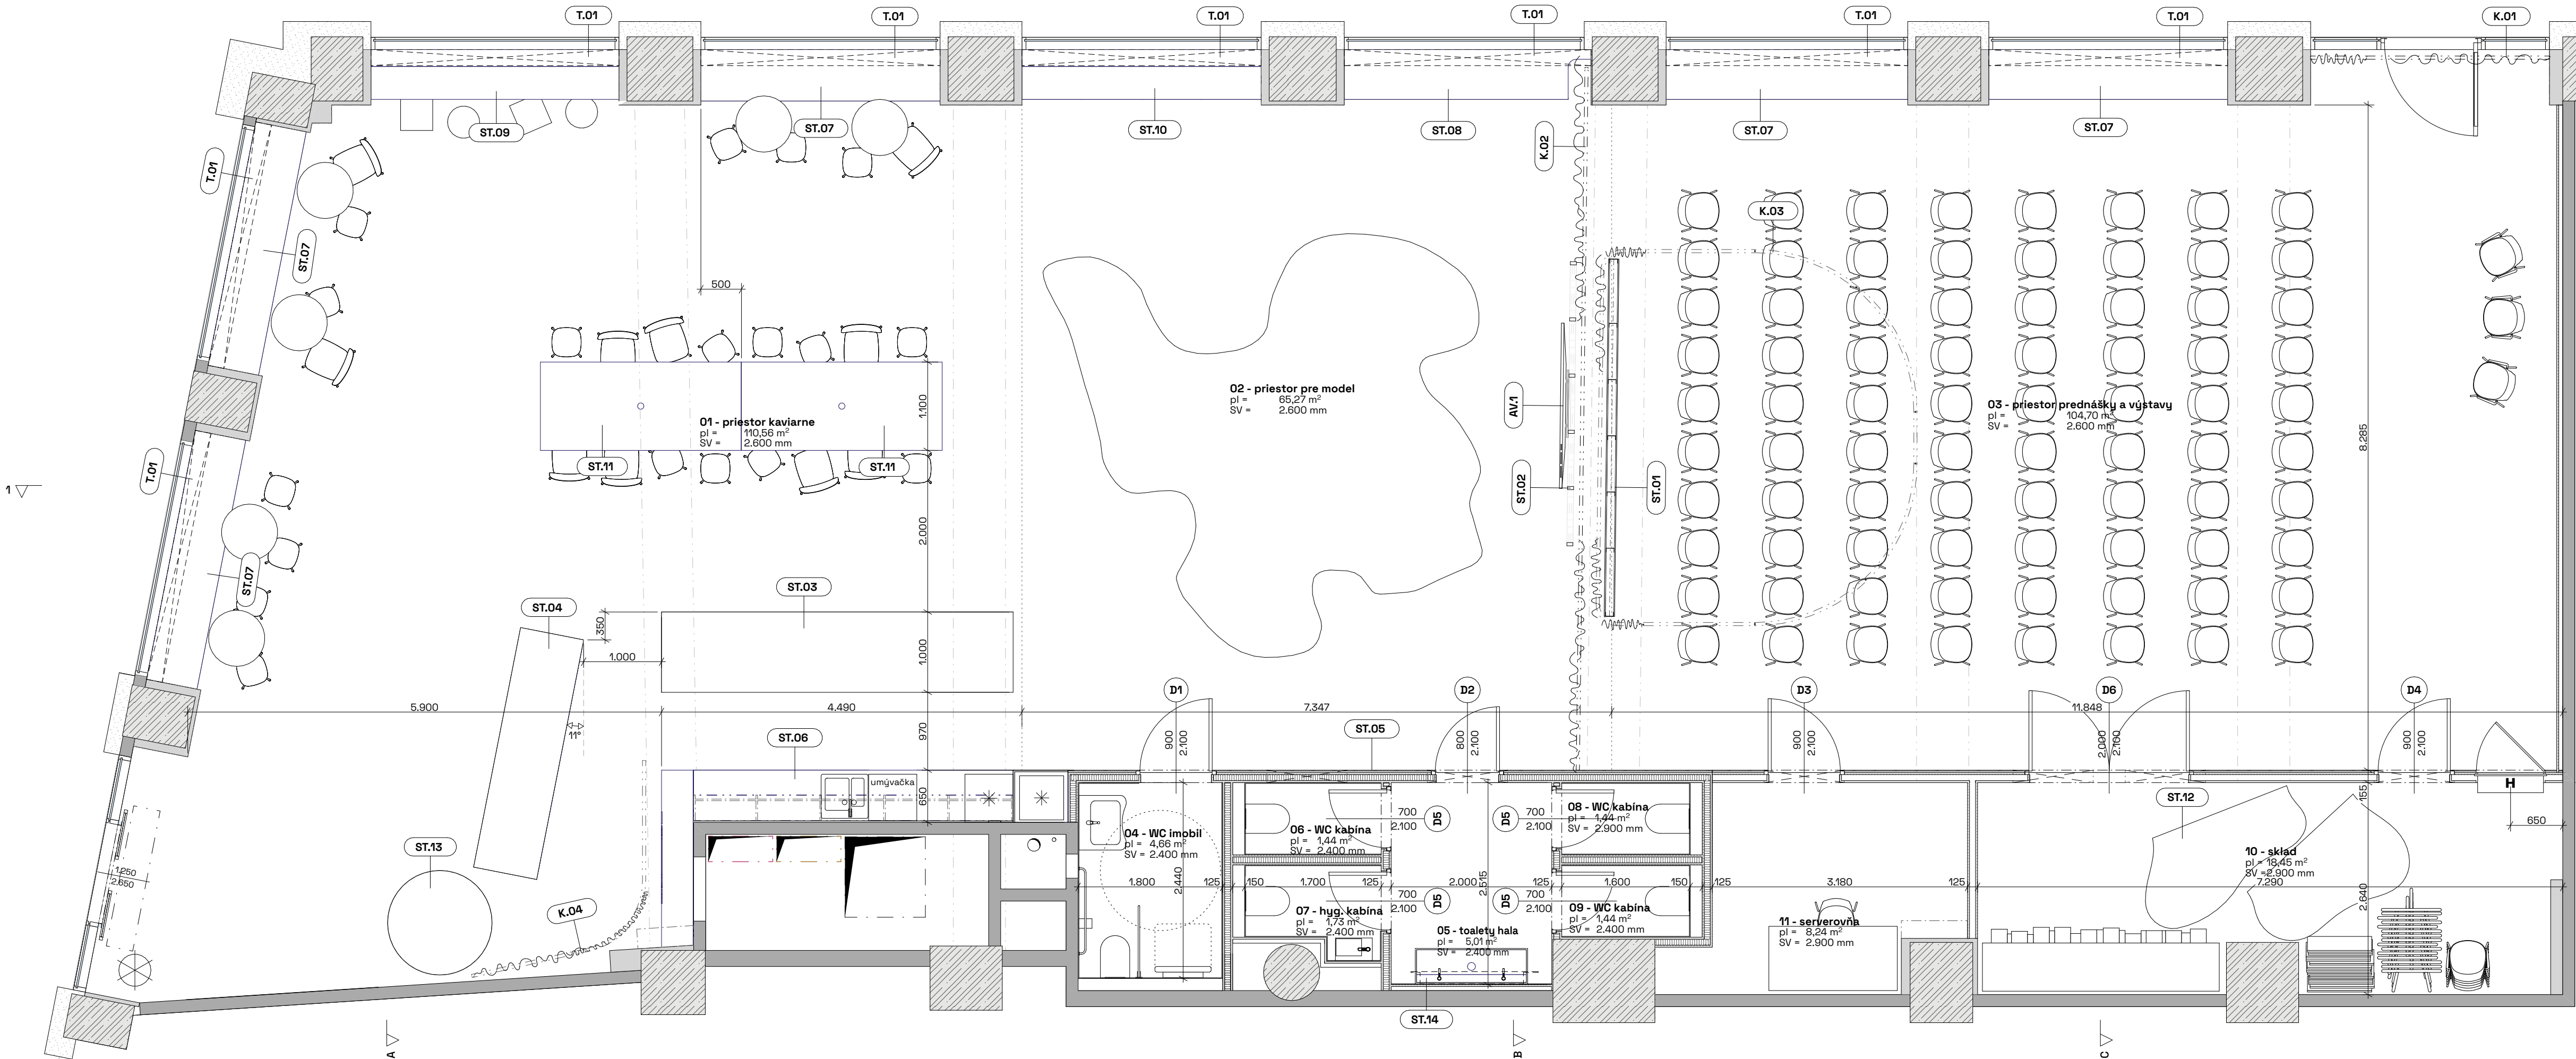

Tabuľka miestností					
Č.	Názov miestnosti	Plocha (m2)	Nášlapná vrstva	Povrchová úprava stien	Povrchová úprava stropu
01	priestor kaviarne	110,56	Epoxidová stierka	Náter umývateľný	Odhalená nosná koňstr.
02	priestor pre model	65,27	Epoxidová stierka	Náter umývateľný	Odhalená nosná koňstr.
03	priestor prednášky a výstavy	104,70	Epoxidová stierka	Náter umývateľný	Odhalená nosná koňstr.
04	WC imobil	4,66	Epoxidová stierka	Náter umýv. + obklad	SDK podhľad + náter umýv.
05	toalety hala	5,01	Epoxidová stierka	Náter umýv. + obklad	SDK podhľad + náter umýv.
06	WC kabína	1,44	Epoxidová stierka	Náter umýv. + obklad	SDK podhľad + náter umýv.
07	hyg. kabína	1,73	Epoxidová stierka	Náter umýv. + obklad	SDK podhľad + náter umýv.
08	WC kabína	1,44	Epoxidová stierka	Náter umývateľný	Odhalená nosná koňstr.
09	WC kabína	1,44	Epoxidová stierka	Náter umýv. + obklad	SDK podhľad + náter umýv.
10	sklad	18,45	Epoxidová stierka	Náter umývateľný	Odhalená nosná koňstr.
11	serverovňa	8,24	Epoxidová stierka	Náter umývateľný	Odhalená nosná koňstr.
		322,94 m²			

Poznámky:

Projektová dokumentácia nenahrádza, výrobnú ani dielenskú dokumentáciu. Výrobnú a dielenskú dokumentáciu musí odsúhlasiť architekt (zhotoviteľ dokumentácie) a investor (objednávateľ).

Pred realizáciou overiť rozmery a množstvá, nezrovnalosti konzultovať s architektom.

Architekt nenesie žiadnu zodpovednosť za zmeny uskutočnené bez jeho písomného súhlasu!

AUTOR PROJEKTU:	Ing. arch. Tatiana Kuva, Ing. arch. Kristína Tomanová		
VYPRACOVAL:	Ing. arch. Tatiana Kuva, Ing. arch. Kristína Tomanová		
ZOD. PROJEKTANT:	Ing. arch. Tatiana Kuva, Ing. arch. Kristína Tomanová		
INVESTOR:	Metropolitný inštitút Bratislava		
NÁZOV STAVBY:	A1 TU-BA – priestor pre architektúru		
MIESTO STAVBY:	Štúrová ulica č.4, Bratislava		
OBSAH:	Pódorys - nový stav		
DÁTUM:	02.05.25	ČASŤ:	INTERIÉR
FORMÁT:	4xA4	Č. VÝKRESU:	5
MIERKA:	1:50	STUPEŇ:	DRI
KONTAKT:	diagram	Tomanová Kuva	0948 898 885 0949 813 813