


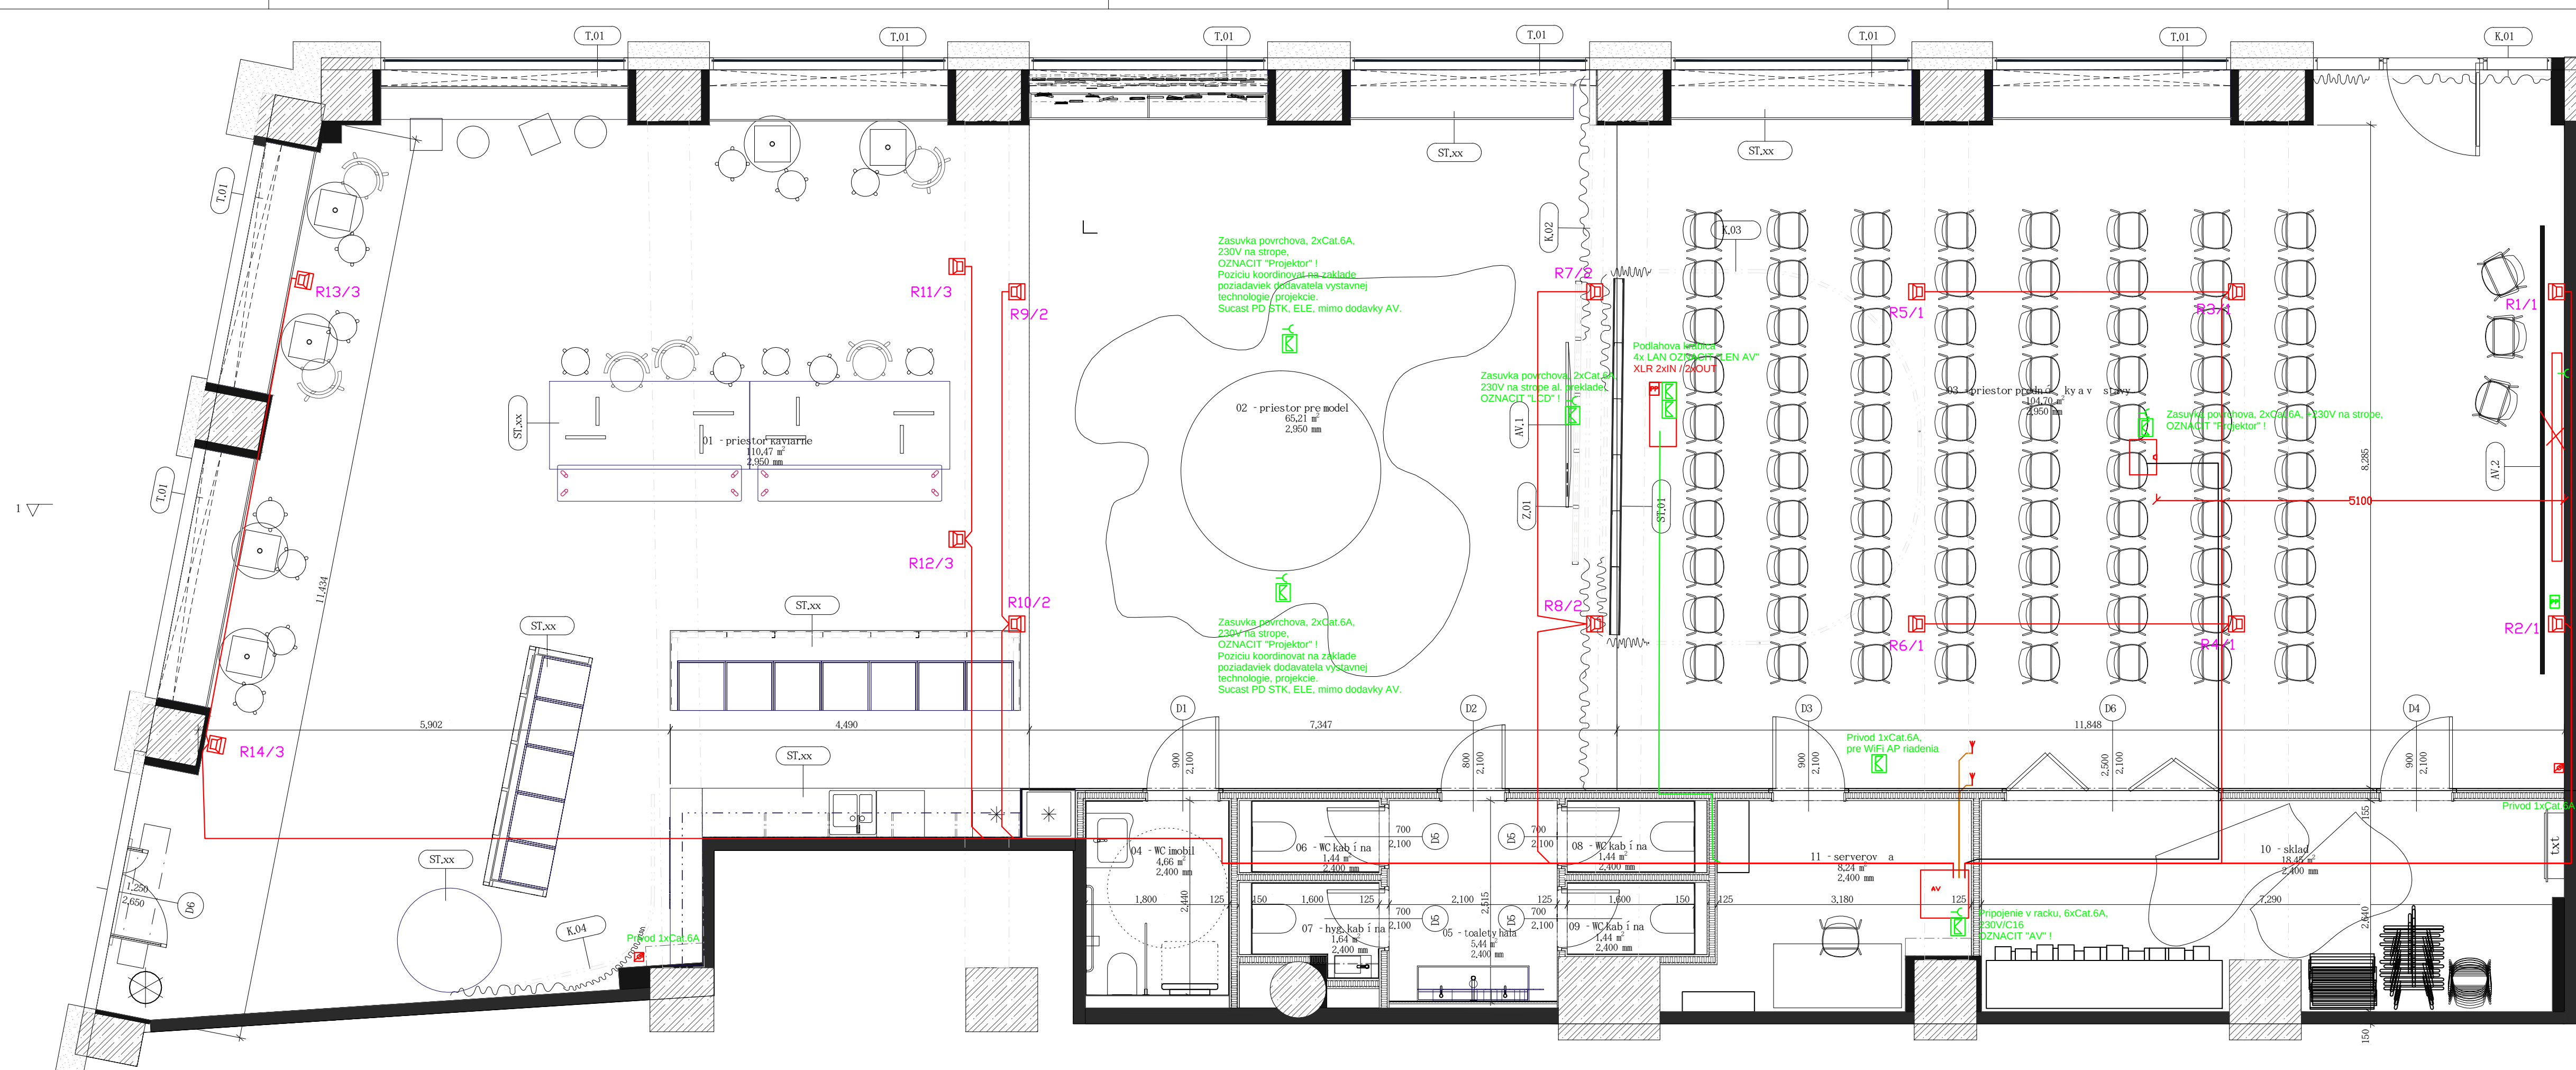

LEGENDA AV

- Reproduktor nástenný pre rohový montáž, v=s.h.2620mm (nad podlahovou karisietou)
- Plátno elektrické nástenné, riadenie RF power syncrd relay, - len príprava
- Anténa bezdrôtových mikrofónov, pod stropom
- Číslo zóny (samostatne ovladaná hlasitosť a zdroj)
- Číslo reproduktora
- Dotykový / Tlačidlový ovládaci panel nástenný, KU68, ukončené keystone (bez zásuvky, kabelaz v rámci STK), v=1500
- Videoprojektor, pod podhľadovým prvkom vzdialenosť objektív-stena 5100mm
- Prípojné miesto AV, XLR 2xIN / 2xOUT
- Prípojné miesto pre AV, 2x LAN, 230V zásuvky v PD ELE, v= výška zásuviek al. v podlahovom boxe, OZNACIT: LEN AV, mimo dodávky AV
- Rack AV technológie, spoločný so Štrukt. kabelážou, mimo dodávky AV
- Zasuvka LAN 2xCat.6A pre AV technológiu, len informatívne uvedenie, súčasť a dodávka PD STK+ELE, mimo dodávky AV

- Kabel Audio linkový symetrický
- Kabel Reproduktory 2x1.5, LSOH
- Kabel Koaxialny 50 Ohm, nízkoútlmový, konektory TNC
- Kabel HDMI 10.2Gbps
- Kabel LAN - Cat.6A

± 0,000 = xxx,xx mm.
TENTO VÝKRES NESMIE BYŤ BEZ PÍSMENNÉHO SÚHLASU FY V+N ELEKTRO, s.r.o. ROZMNOŽOVANÝ ANI POSTÚPENÝ TRETIŤ OSOBÁM

AUTOR PROJEKTU		Ing. arch. Kristína Tomanová, Ing. arch. Táňa Kuva		AV Integra, s.r.o. Andrej Kňazovický AV Integra, s.r.o. Pľuhová 40/a, 831 03 Bratislava +421 2 2075 6000 avintegra@avintegra.sk		FIRMA	
HLAVNÝ PROJEKTANT		Ing. arch. Kristína Tomanová, Ing. arch. Táňa Kuva					
ZODPOVEDNÝ PROJEKTANT		Bc.Andrej Kňazovický					
VYPRACOVAL		Bc.Andrej Kňazovický					
INVESTOR		Metropolitný inštitút Bratislavy				STUPEŇ	RP
STAVBA	TU-BA Priestor pre architektúru					DÁTUM	02/2025
MIESTO	Štúrova 4, Bratislava					FORMÁT	5A4
OBJEKT	Interiér prízemného priestoru					MIERKA	1:50
ČASŤ	Audiovizuálna technika					Č.ZÁKAZKY	
OBSAH	Pôdorys					REVÍZIA	VÝKR.Č. AV-01