


Służebności gruntowych nie badano.

Na terenie objętym pomiarem mogą znajdować się inne urządzenia podziemne, które nie zostały zainwentaryzowane zgodnie z ich podziałem pomiaru.

Układ odniesienia: PL-ETRF89, układ wsp. płaskich: PL-2000 stręła 6 (18), układ wys.: PL-EVRF2007-NH

varied: some

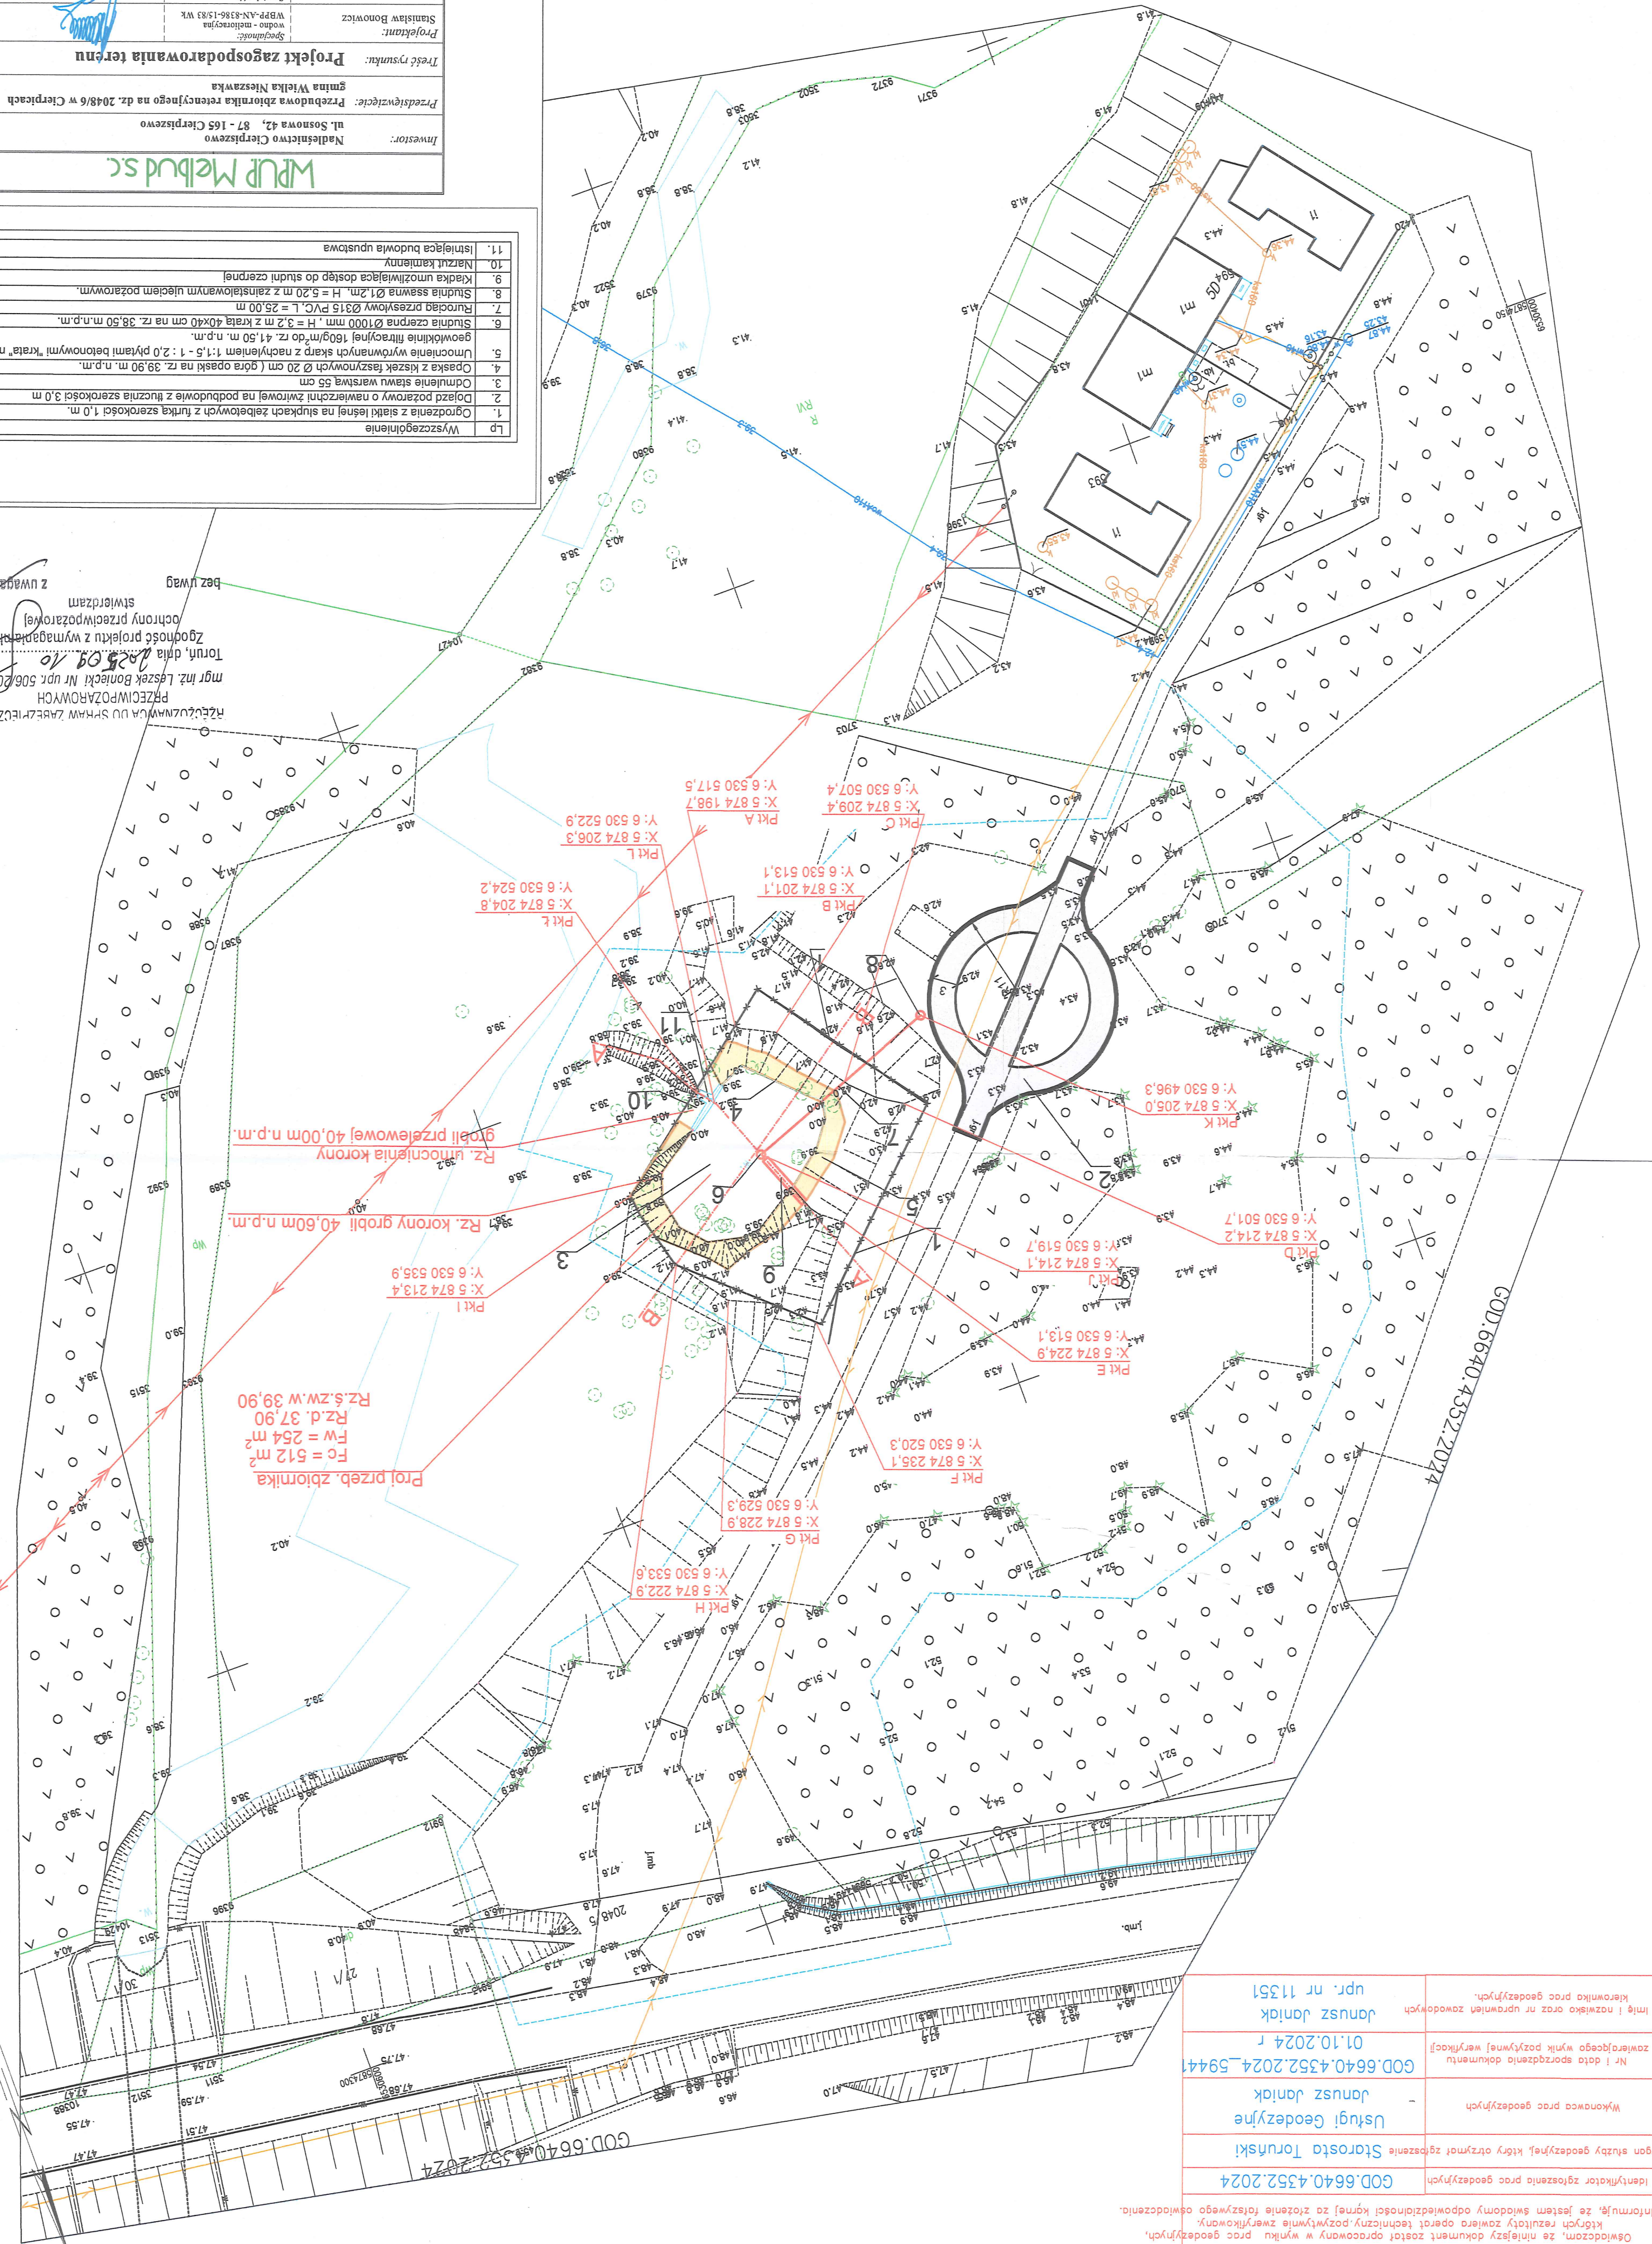

Inwestor:		Nadlesnictwo Cierpiszewo	
Przedsiębiorstwo:		ul. Sosnowa 42, 87 - 165 Cierpiszewo	
Przedstawiciel:		gmina Wielka Nieszawka	
Treść rysunku:			
Projekt zagospodarowania terenu			
Projektant:		Specjalność:	
Stanisław Bonowicz		WBP - mełburda wk	
mgr inż. Marcin Grzelezyk		Specjalność:	
Data:		skala:	
08.2025r		1:500	
nr rysunku:		nr strony:	
2		nr strony:	

Lp	Wyszczególnienie
1.	Opodlenie z siatek i esen
2.	Dopaz pożarowy o nawierzchni żwirowej na podbudowie z łuczna szerokości 3,0 m
3.	Odmielenie stawu wartasza 55 cm
4.	Opaski z kieszak wyrczynowych Ø 20 cm (gęra opaski na rz. 39,90 m. p.p.m.
5.	Umochnienie filtracyjnej 150g/m ² do rz. 41,50 m. n.p.m.
6.	Studnia czepna Ø1000 mm , h = 3,2 m kraja 40x40 cm na rz. 38,50 m.n.p.m.
7.	Rurociąg przesyłowy Ø315 PVC-L 2,50,0 m
8.	Studnia saswna 12m. h = 5,02 m z zainsalatornym ujęciem pożarowym
9.	Kiadka umozliwiająca dopstę do studni czarnej
10.	Nazrut kamieniny
11.	Isniejąca budowa upustowa

Przebieg choroby