


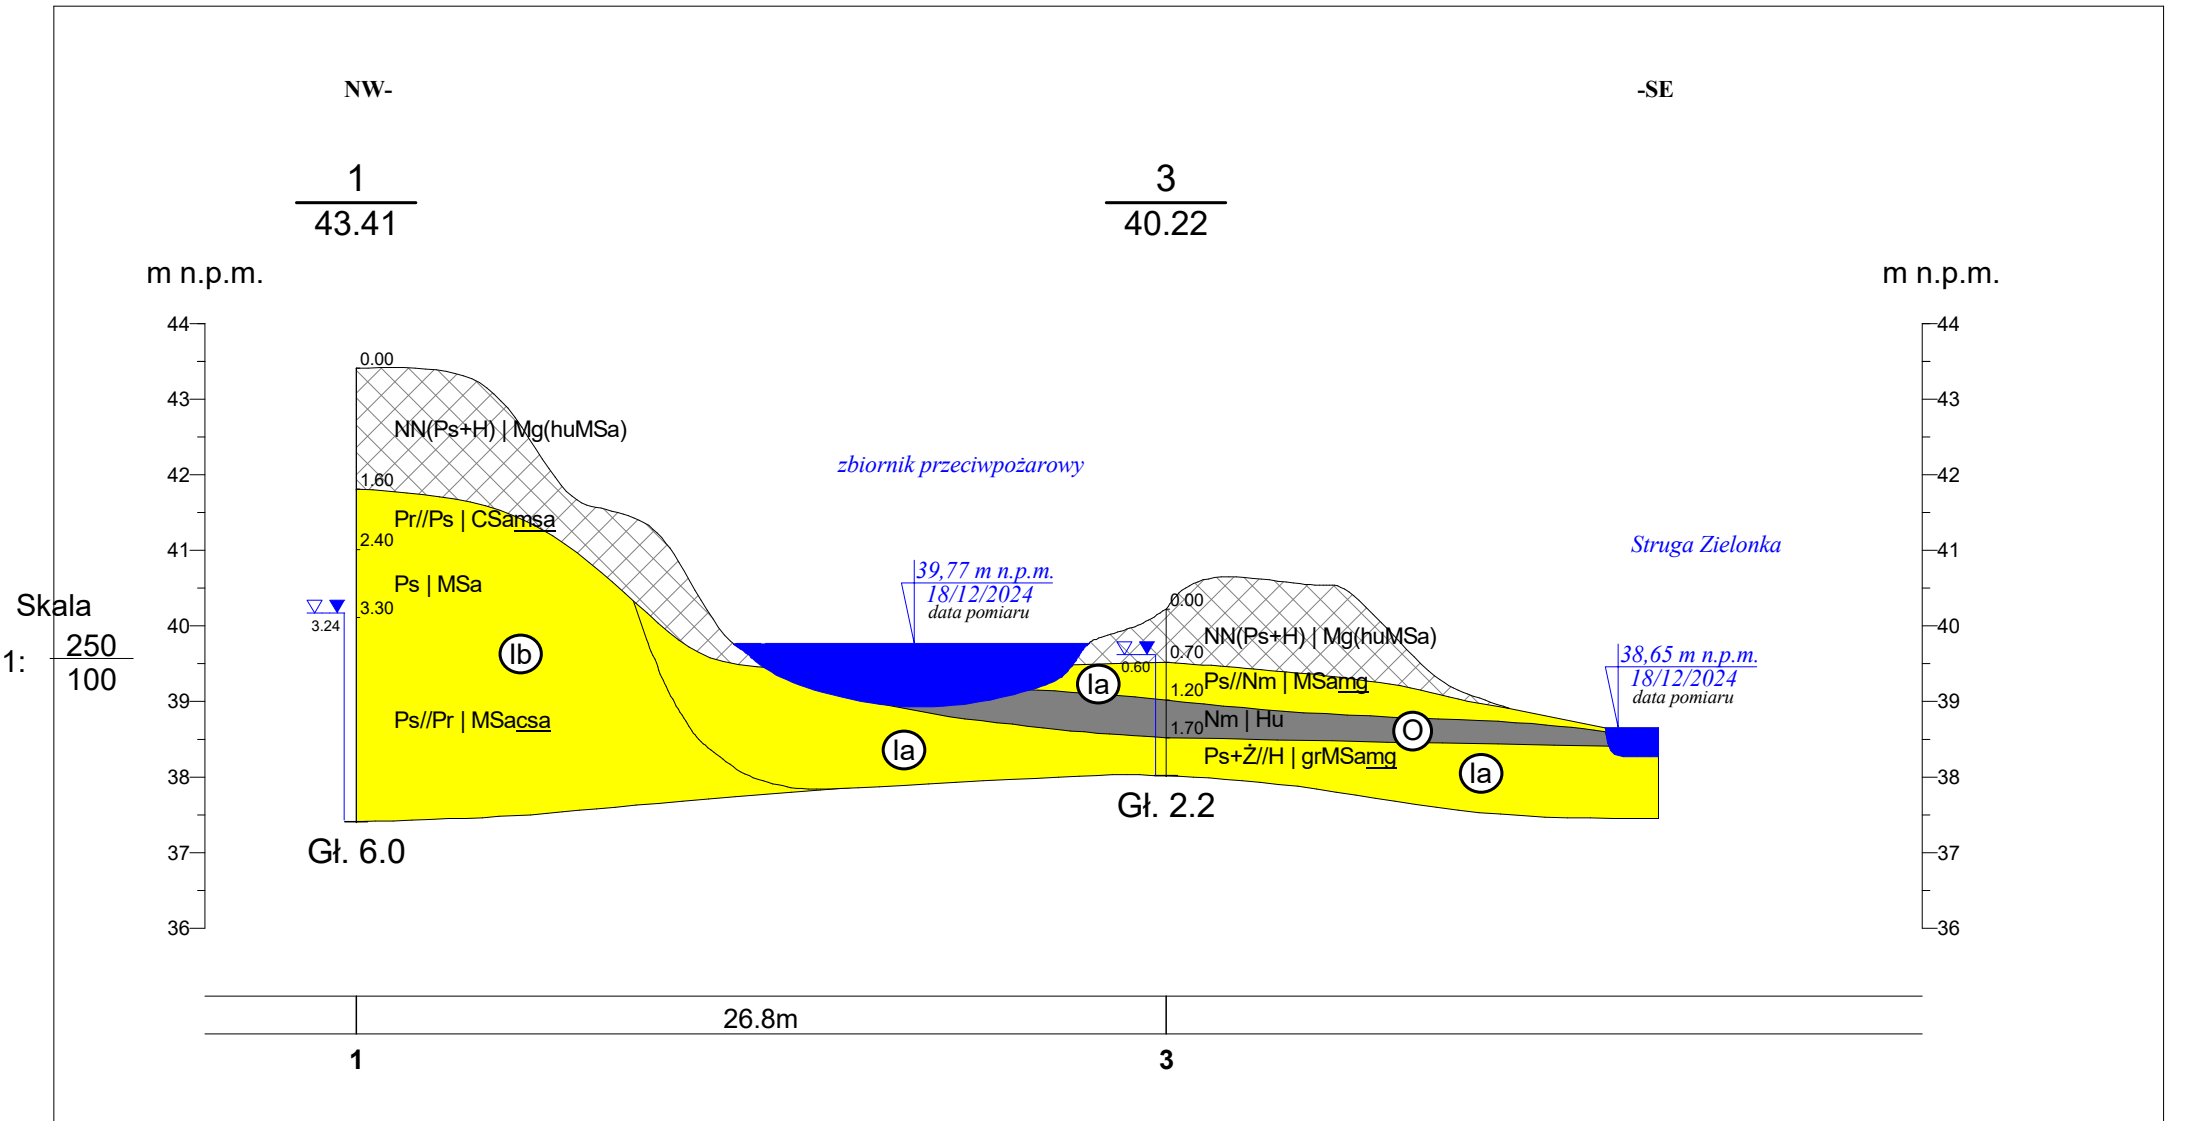

GEOELIT s.c. ul. Powstańców Wielkopolskich 58, 87-100 Toruń				Zał.Nr 3.1
dz. nr 2048/6, Cierpice gm. Wlk.Nieszawka, pow. toruński woj. kujawsko-pomorskie			Dokumentacja badań podłoża gruntowego i Opinia geotechniczna dla potrzeb projektowania przebudowy zbiornika przeciwpożarowego	
			Przekrój geotechniczny I - I	
	Data	Nazwisko	Podpis	Skala
Opracował	II 2025	mgr inż. T. Szczuczko		1: $\frac{250}{100}$