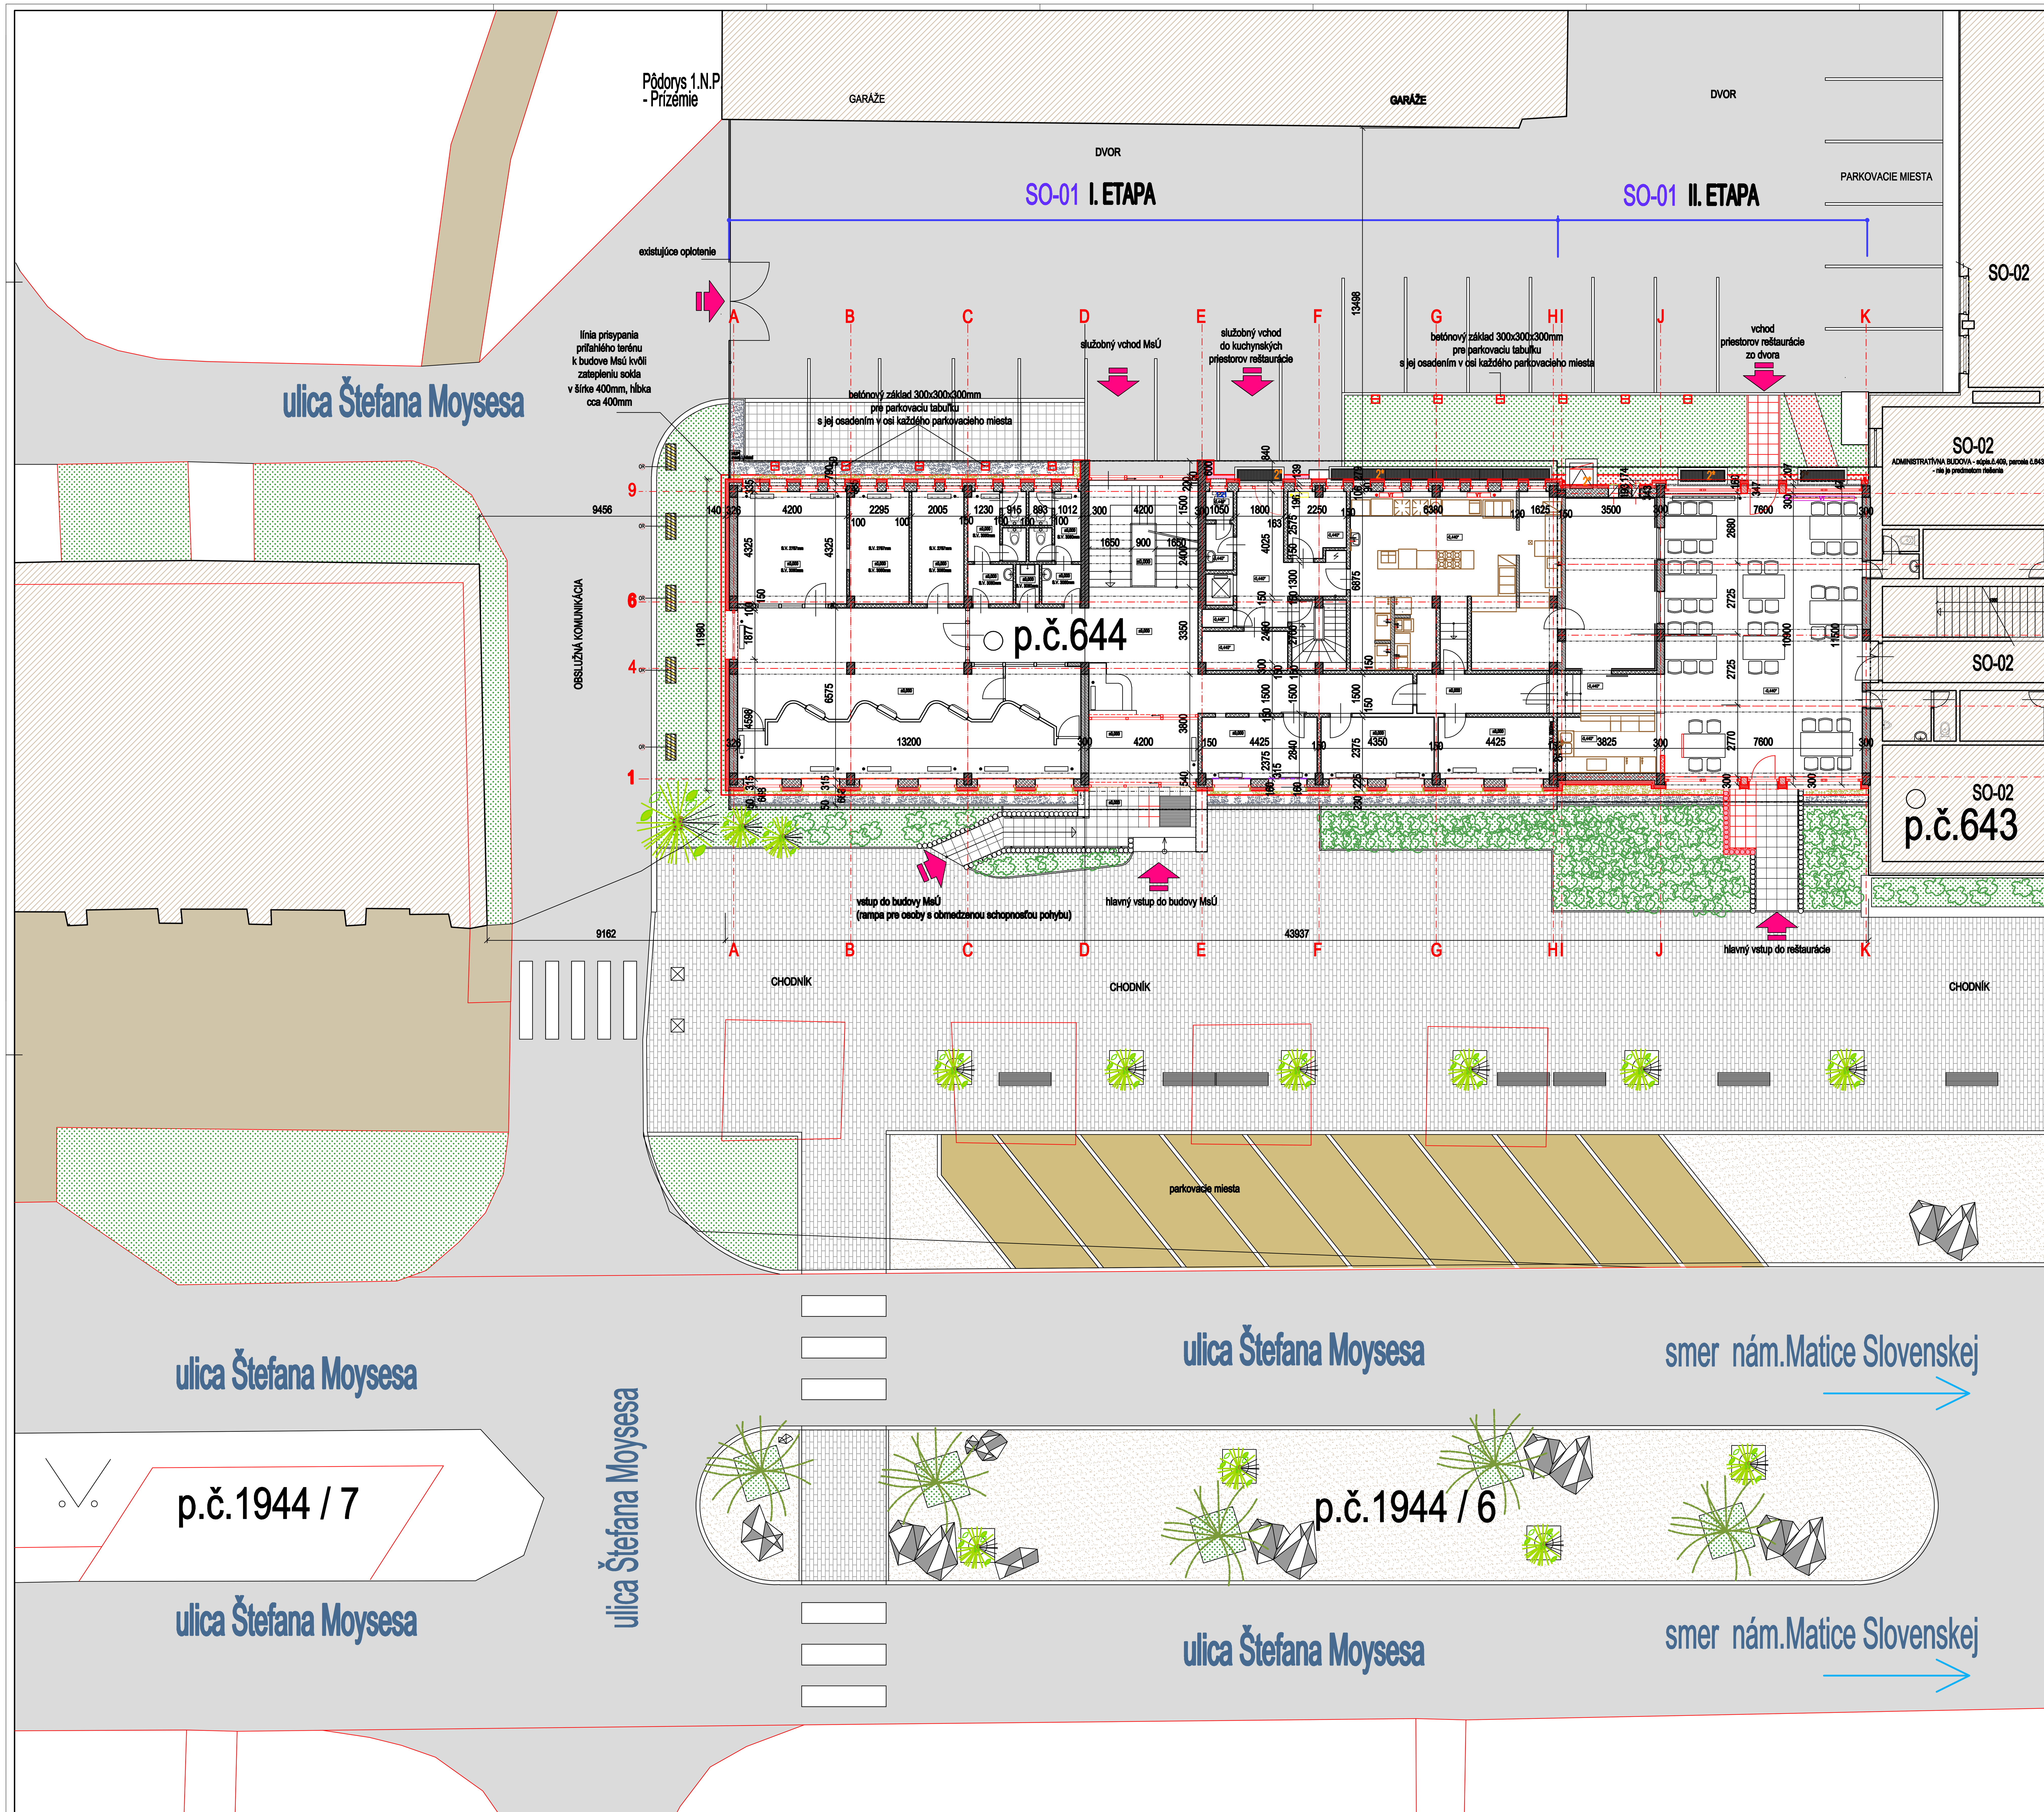

LEGENDA

- vstupy do objektu
- hranice KN
- objekt SO-02 - nie je predmetom riešenia
- existujúce konštrukcie a prvky
- prostý betón
- pórobetón
- železobetón
- trávnik, zeleň
- betónová dlažba - platne, pochôdzna plocha
- okapový chodník - štrkový násyp
- späť dosypaný štrk po vyhotovení zateplenia sokla
- betónová dlažba - pojazdná parkovacia plocha vo dvore objektu SO-01
- spevnené plochy, chodníky
- existujúce zatrávnené plochy
- existujúce spevnené plochy pochôdyne a pojazdné
- existujúce parkovacie plochy
- existujúce plochy sadových úprav - vysypané okrasným drveným kameňom
- existujúca vysoká zeleň - stromy
- existujúcea zeleň - kríky, kobercová výsadba

LEGENDA - návrh

- navrhované prvky a konštrukcie
- navrhované prvky a konštrukcie (betónové palisády Premac Ø200mm , dobetónovanie základového pásu okolo palisád)
- tepelná izolácia na báze minerálnej vlny hr. 20,30,80,140mm
- betónová dlažba - platne, pochôdzna plocha - zosúladiť materiálovo a farebne s existujúcou bet. dlažbou pred vstupom do reštaurácie
- doplnený trávnik, zeleň

AKCIA:

Zvýšenie energetickej účinnosti existujúceho objektu MsÚ Žiar nad Hronom so súp.č. 439 v Žiari nad Hronom

Stavebný objekt SO-01 - Administratívna budova so súp.č.439 - objekt MsÚ v Žiari nad Hronom

členený na : I.Etapa - Objekt MsÚ (štvorpodlažný objekt)
II.Etapa - Objekt MsÚ (dvojpodlažný objekt)

±0,000 = podlaha na prízemí

MAGIC DESIGN HENČ s.r.o. ul.Hutníkov 315/20 ŽIAR NAD HRONOM

AUTOR DIELA	ZODPOVEDNÝ PROJEKTANT PROFESIE	ZODPOVEDNÝ PROJEKTANT AKCIE	
Dipl.Ing.arch. PAVEL HENČ autorizovaný architekt 0673 AA	Dipl.Ing.arch.PAVEL HENČ	Dipl.Ing.arch.PAVEL HENČ	MAGIC Design HENČ tel./fax: 045 6722891 mobil : 0905263432 magicdesign @ magicdesign.sk www.magicdesign.sk
	PROJEKTANT Ing.JÚLIUS SKLADAN, Ing.arch.ĽUBICA MLYNÁROVÁ		

INVESTOR	Mesto Žiar nad Hronom ul.Štefana Moysesa 46, Žiar nad Hronom	ZÁKAZKA Č.	2016/07
AKCIA	Zvýšenie energetickej účinnosti existujúceho objektu MsÚ Žiar nad Hronom so súp.č. 439 v Žiari nad Hronom	POČET A4	21/A4
OBJEDN. PD:	Mesto Žiar nad Hronom ul.Štefana Moysesa 46, Žiar nad Hronom	OBJEDNÁVKA Č.	
PROFESIA	Stavebno - architektonická časť	DÁTUM	07/2016
STUPEŇ PD	Realizačný projekt	ARCHÍVNE Č.	
OBSAH VÝKRESU	Koordinačná situácia	MIERKA 1:100	VÝKRES D

PROJEKCIA REKLAMA DESIGN INTERIÉR OBCHOD