


BÚRACIE PRÁCE

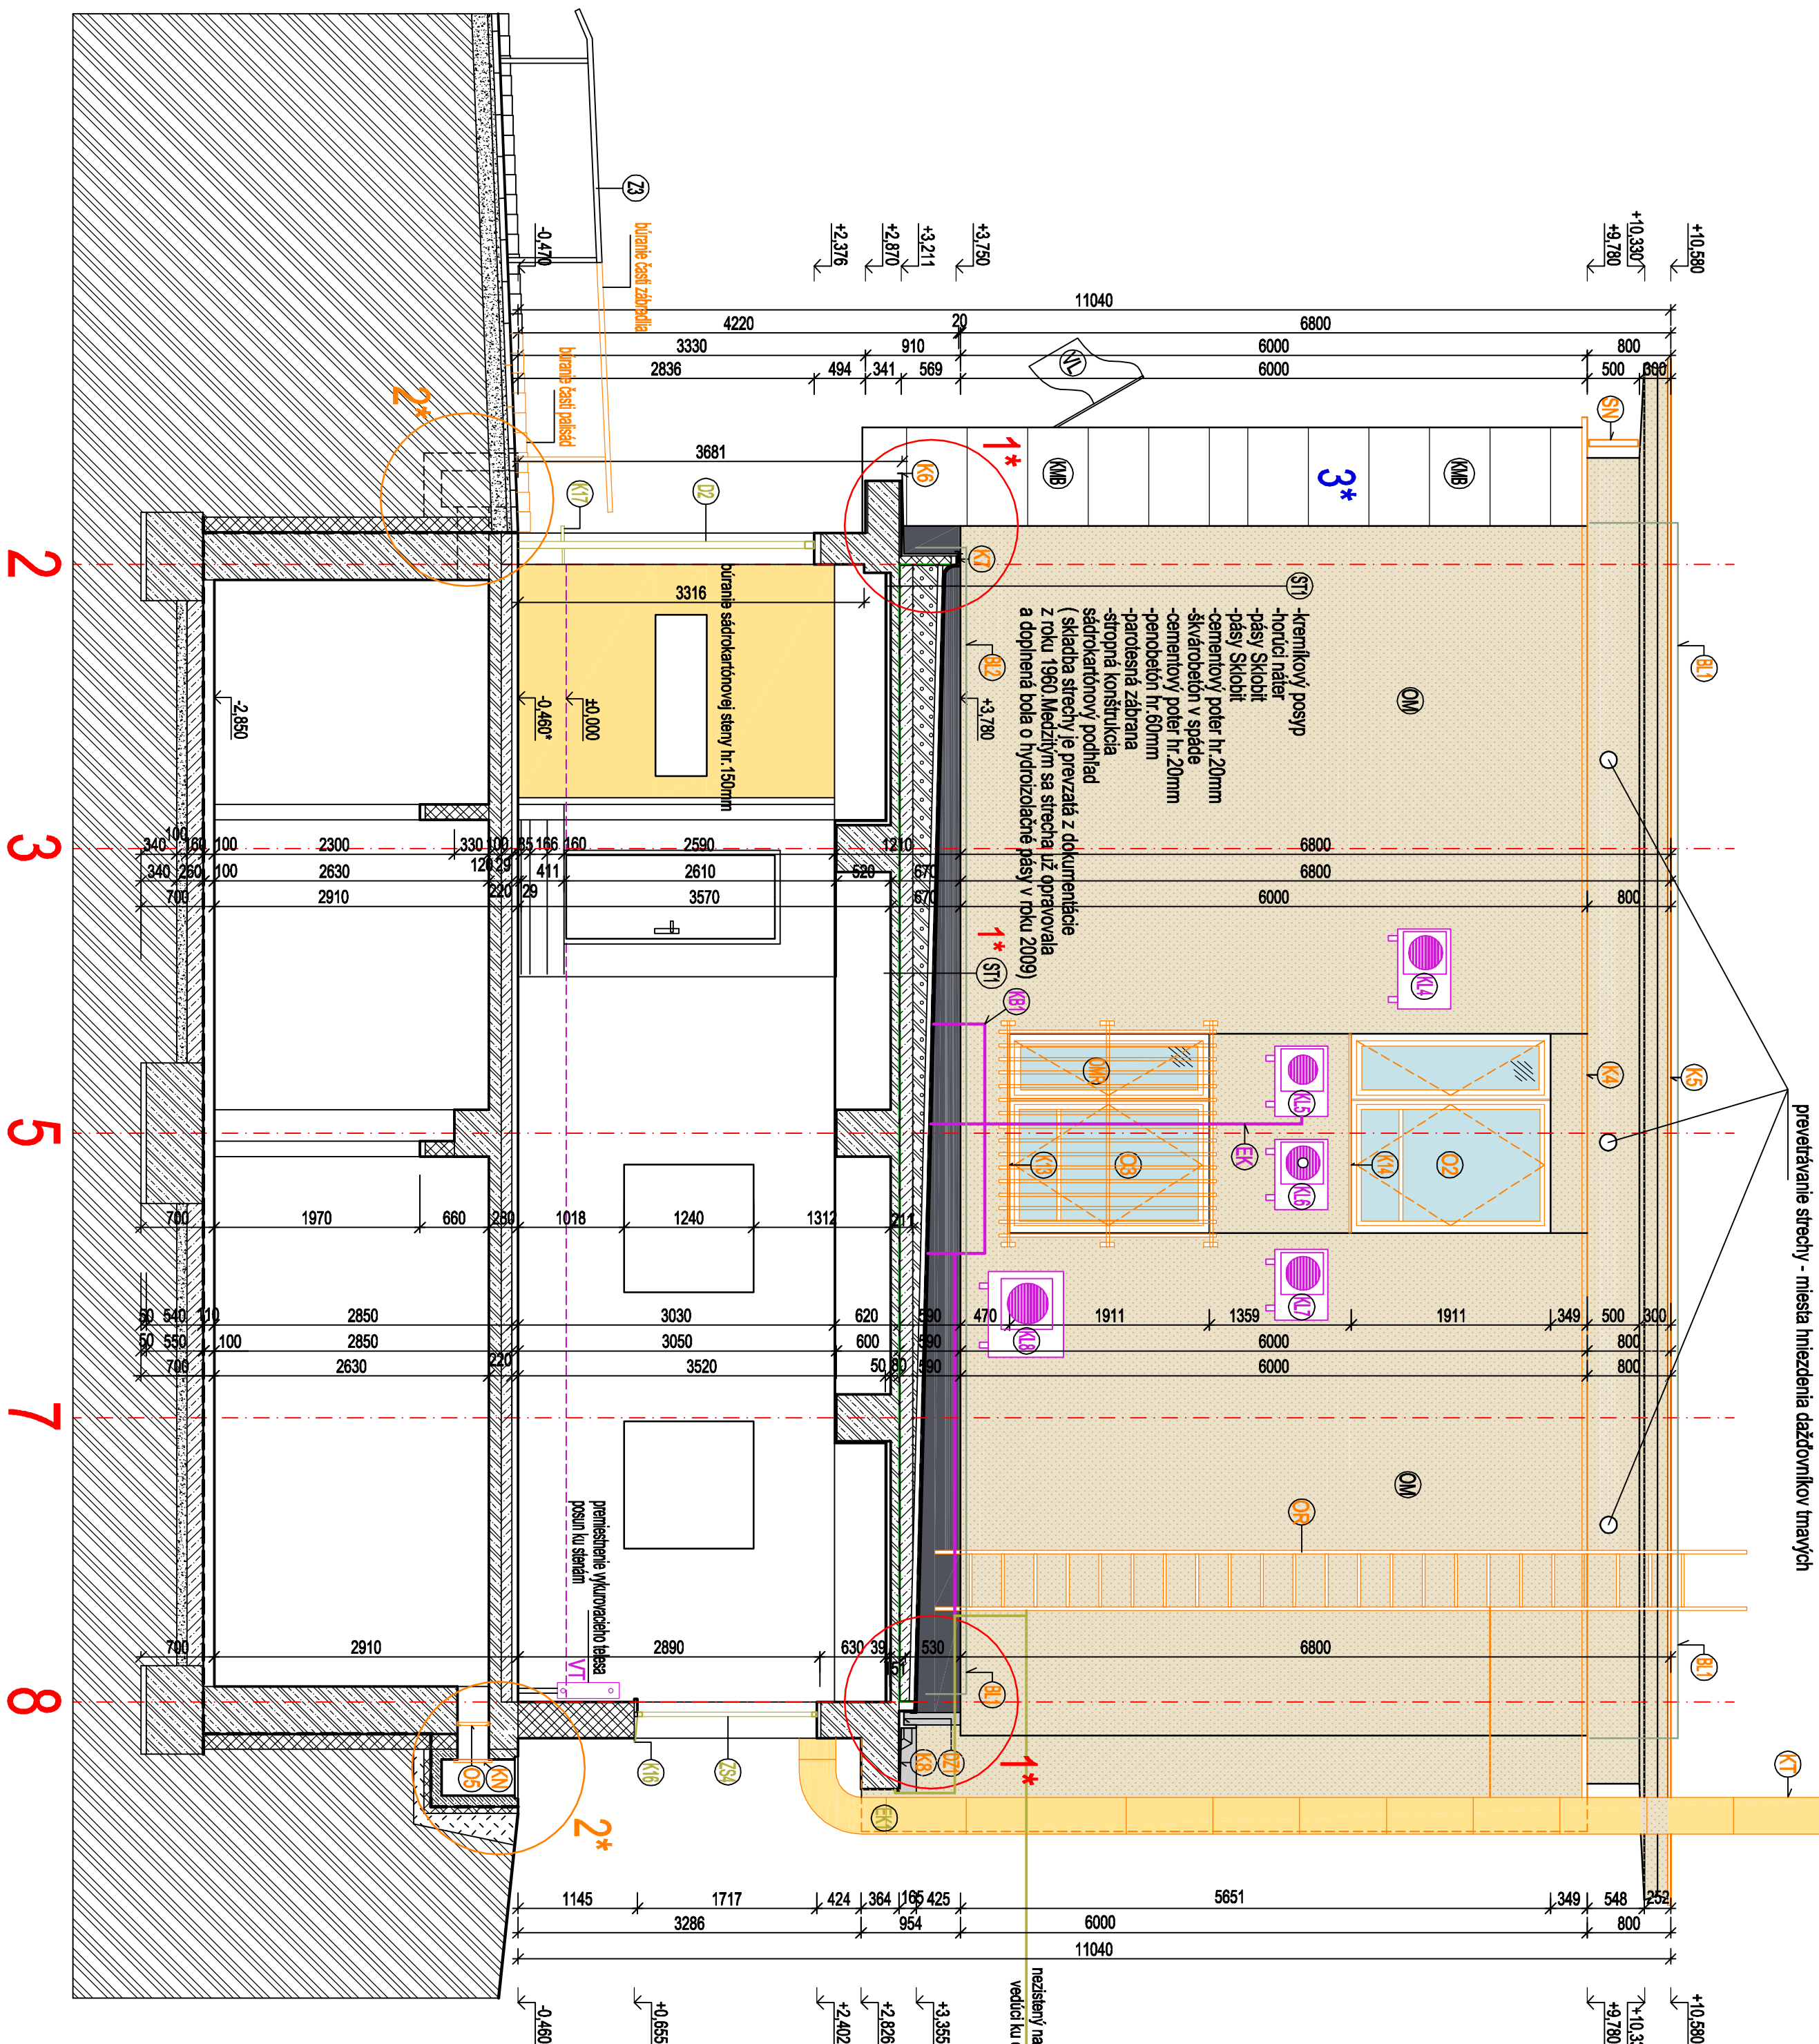

LEGENDA - skutočný stav

	existujúce konštrukcie a prvky
	železobetón
	prosty betón
	rastlý terén
	keramické (pórobetónové) murivo
	hladká omlietka sivomodrej farby
	brizoliová omlietka so sivomodrým nástrekom
	brizoliová omlietka s béžovým pigmentom
	brizoliová omlietka s antracitovo - šedým pigmentom
	kameňný obklad - biely mramor, hr. 30mm
	osieťové zabrávanie dl. 4850mm
	vonkajšia brizoliová omlietka
	súčasť z veľkou miestu Žiar nad Hronom, EÚ, SR

LEGENDA - búracie práce

	búrané konštrukcie a prvky
	bleskozvod - demontáž

KM kovová tkanina - sieť proti hmyzu a hlodavcom
SN svetelný nápis - nefunkčný
OMF oceľová mreža 2100 x 1600mm -2ks

LEGENDA - dočasná demontáž - po vyhotovení prác osadiť na pôvodné miesta (okrem položky D1, D2, ZS2, ZS3, K17, K18)

konštrukcie a prvky dočasne demontované

LEGENDA - dočasná demontáž - preložka

konštrukcie a prvky preložené existujúce vykurovacie teleso - nové umiestnenie

KLIMATIZAČNÁ JEDNOTKA - PRÍVOD DO KLIMATIZAČNEJ JEDNOTKY
Klimatizačná jednotka, 1000 (114 celých stavieb)

zväzok káblov - PC káble vedúce zo serverovne na stavebný úrad, mestskú políciu, telefónny kábel - prepoj. z matky na obecny úrad + elektrické káble ku klimatizačným jednotkám - preložia do chráničky vedúcej popod navrhované zateplenie v streche

Poznámky

1* Skladby strečny ako i niektoré rozmery sú prevzaté z pôvodnej neúplnej dokumentácie z roku 1960. V prípade rozdielov oproti PD je nutné privolať projektanta.

[illegible]

3. O stálouhľovú kamennú obklad: Manoro - Sinec, Spilni, Anzezi, používajú na fasáde zo strany námestia je v p. v podlaží dokumentační z roku 1960 jedna tabuľka i, ani o dĺžkach kamňa, spôsobu ich kovania, lepenia, štruktúry a pod. Jednotlivé útvary kamňa určuje po obhládke špecializovaná firma Manoro a skupina s.r.o.

- V čase zameriavania skutočného stavu boli niektoré priestory suterénu neprístupné resp. založené nabytkom, alebo zasypávané (anglické dvortčely) preto ich nebolo možné zmerať a preto sú ich rozmery prevzaté z pôvodnej výkresovej dokumentácie z roku 1911

Zvýšení energetické účinnosti existujícího objektu MSL

Ziari nad Hronom so súp.č. 439 v Ziari nad Hronom

Dokumentácia skutkového stavu + búracie práce

Stavebný objekt SO-01 - Administratívna budova so súp.č.433

- objekt MsÚ v Žiari nad Hronom

členený na : I. Etapa - Objekt MsÚ (štvorpodlažný objekt)

±0,000 = podlahna na prízemí

MAGIC DESIGN HENG, S.R.O.		ul. Hudebníkov 319/20		ZIAR NAD HIRONOM	
AUTOR DIELA	ZODPOVEDNÝ PROJEKTANT PROFESIE	ZODPOVEDNÝ PROJEKTANT KMOE			
Dipl. Ing arch. PAVEL HENČ	Dipl. Ing arch. PAVEL HENČ	Dipl. Ing arch. PAVEL HENČ			
autodizajn architekt 0673 AA	PROJEKTANT	Ing. JUSLUK SUDOM, Ing. arch. LUBICA MLYNÁROVÁ			
INVESTOR	Mesto Žiar nad Hronom, ul. Štefana Mojseja 46, Žiar nad Hronom				
AKCIA	Zvyšenie energetická účinnosti existujúceho objektu I&U Žiar nad Hronom so šír. 4,39 m, Žiar nad Hronom				
OBJEDN. PD:	Mesto Žiar nad Hronom, ul. Štefana Mojseja 46, Žiar nad Hronom				
PROFESIA	Slavebno - architektonická časť				
STUPEŇ PD	Dokumentácia stúlokového stavu v búravate práce				
OBŠAH VÝKRESU	SO-01 - Rez C-C				
PROJEKČIA	REKLAMA	DESIGN	INTERIER	OBCHOD	
MERIA				VÝKRES	
1:50				11	