Pôdorys 1.P.P. - Suterén

SO-01 I. ETAPA

SO-01 II. ETAPA

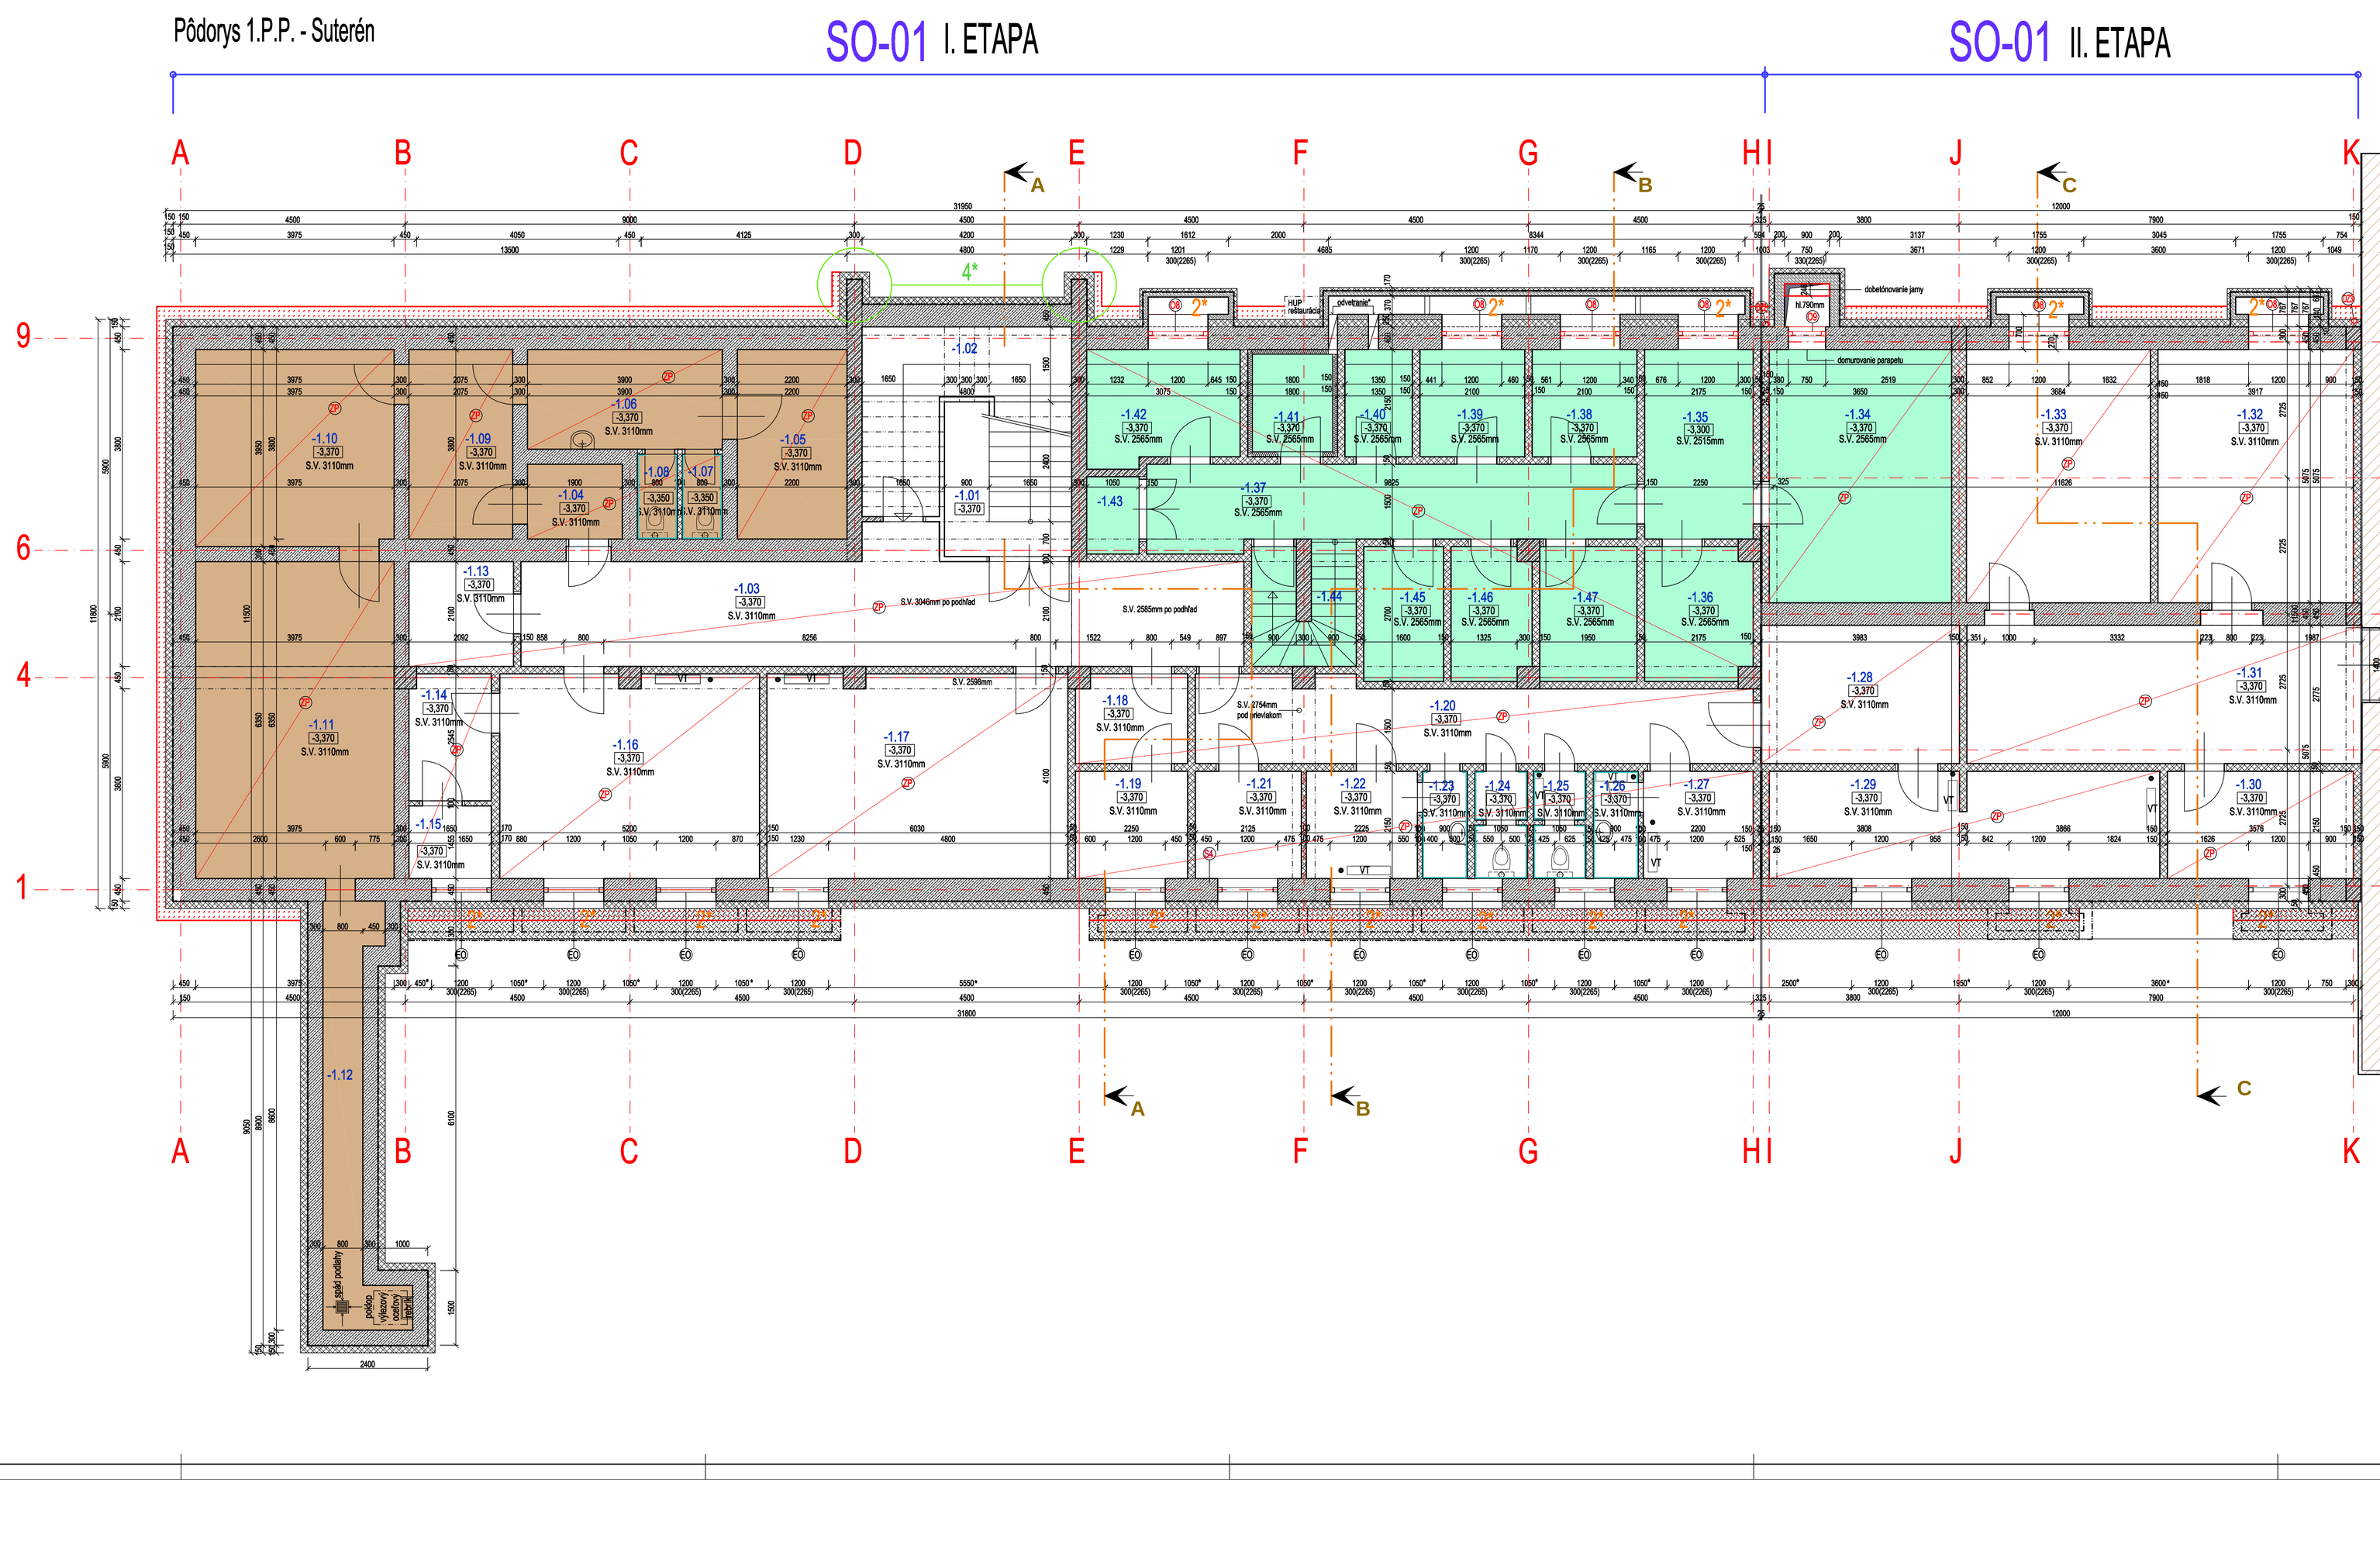
A
B
C
D
E
F
G
H
I
J
K
1
9
A
B
C
4*
7*
M 790mm
odvetranie
odvetranie
obetónovanie jamy
domurovanie parapetu
-1.01 -3.370
-1.02
-1.03 -3.370 S.V. 3110mm
-1.04 -3.370 S.V. 3110mm
-1.05 -3.370 S.V. 3110mm
-1.06 -3.370 S.V. 3110mm
-1.07 -3.350 S.V. 3110mm
-1.08 -3.350 S.V. 3110mm
-1.09 -3.370 S.V. 3110mm
-1.10 -3.370 S.V. 3110mm
-1.11 -3.370 S.V. 3110mm
-1.12
-1.13 -3.370 S.V. 3110mm
-1.14 -3.370 S.V. 3110mm
-1.15 -3.370 S.V. 3110mm
-1.16 -3.370 S.V. 3110mm
-1.17 -3.370 S.V. 3110mm
-1.18 -3.370 S.V. 3110mm
-1.19 -3.370 S.V. 3110mm
-1.20 -3.370 S.V. 3110mm
-1.21 -3.370 S.V. 3110mm
-1.22 -3.370 S.V. 3110mm
-1.23 -3.370 S.V. 3110mm
-1.24 -3.370 S.V. 3110mm
-1.25 -3.370 S.V. 3110mm
-1.26 -3.370 S.V. 3110mm
-1.27 -3.370 S.V. 3110mm
-1.28 -3.370 S.V. 3110mm
-1.29 -3.370 S.V. 3110mm
-1.30 -3.370 S.V. 3110mm
-1.31 -3.370 S.V. 3110mm
-1.32 -3.370 S.V. 3110mm
-1.33 -3.370 S.V. 3110mm
-1.34 -3.370 S.V. 2565mm
-1.35 -3.300 S.V. 2515mm
-1.36 -3.370 S.V. 2565mm
-1.37 -3.370 S.V. 2565mm
-1.38 -3.370 S.V. 2565mm
-1.39 -3.370 S.V. 2565mm
-1.40 -3.370 S.V. 2565mm
-1.41 -3.370 S.V. 2565mm
-1.42 -3.370 S.V. 2565mm
-1.43
-1.44
-1.45 -3.370 S.V. 2565mm
-1.46 -3.370 S.V. 2565mm
-1.47 -3.370 S.V. 2565mm
S.V. 3046mm po podhľad
S.V. 2585mm po podhľad
S.V. 2754mm pod vlevalkom
S.V. 2586mm
VT
E0
