



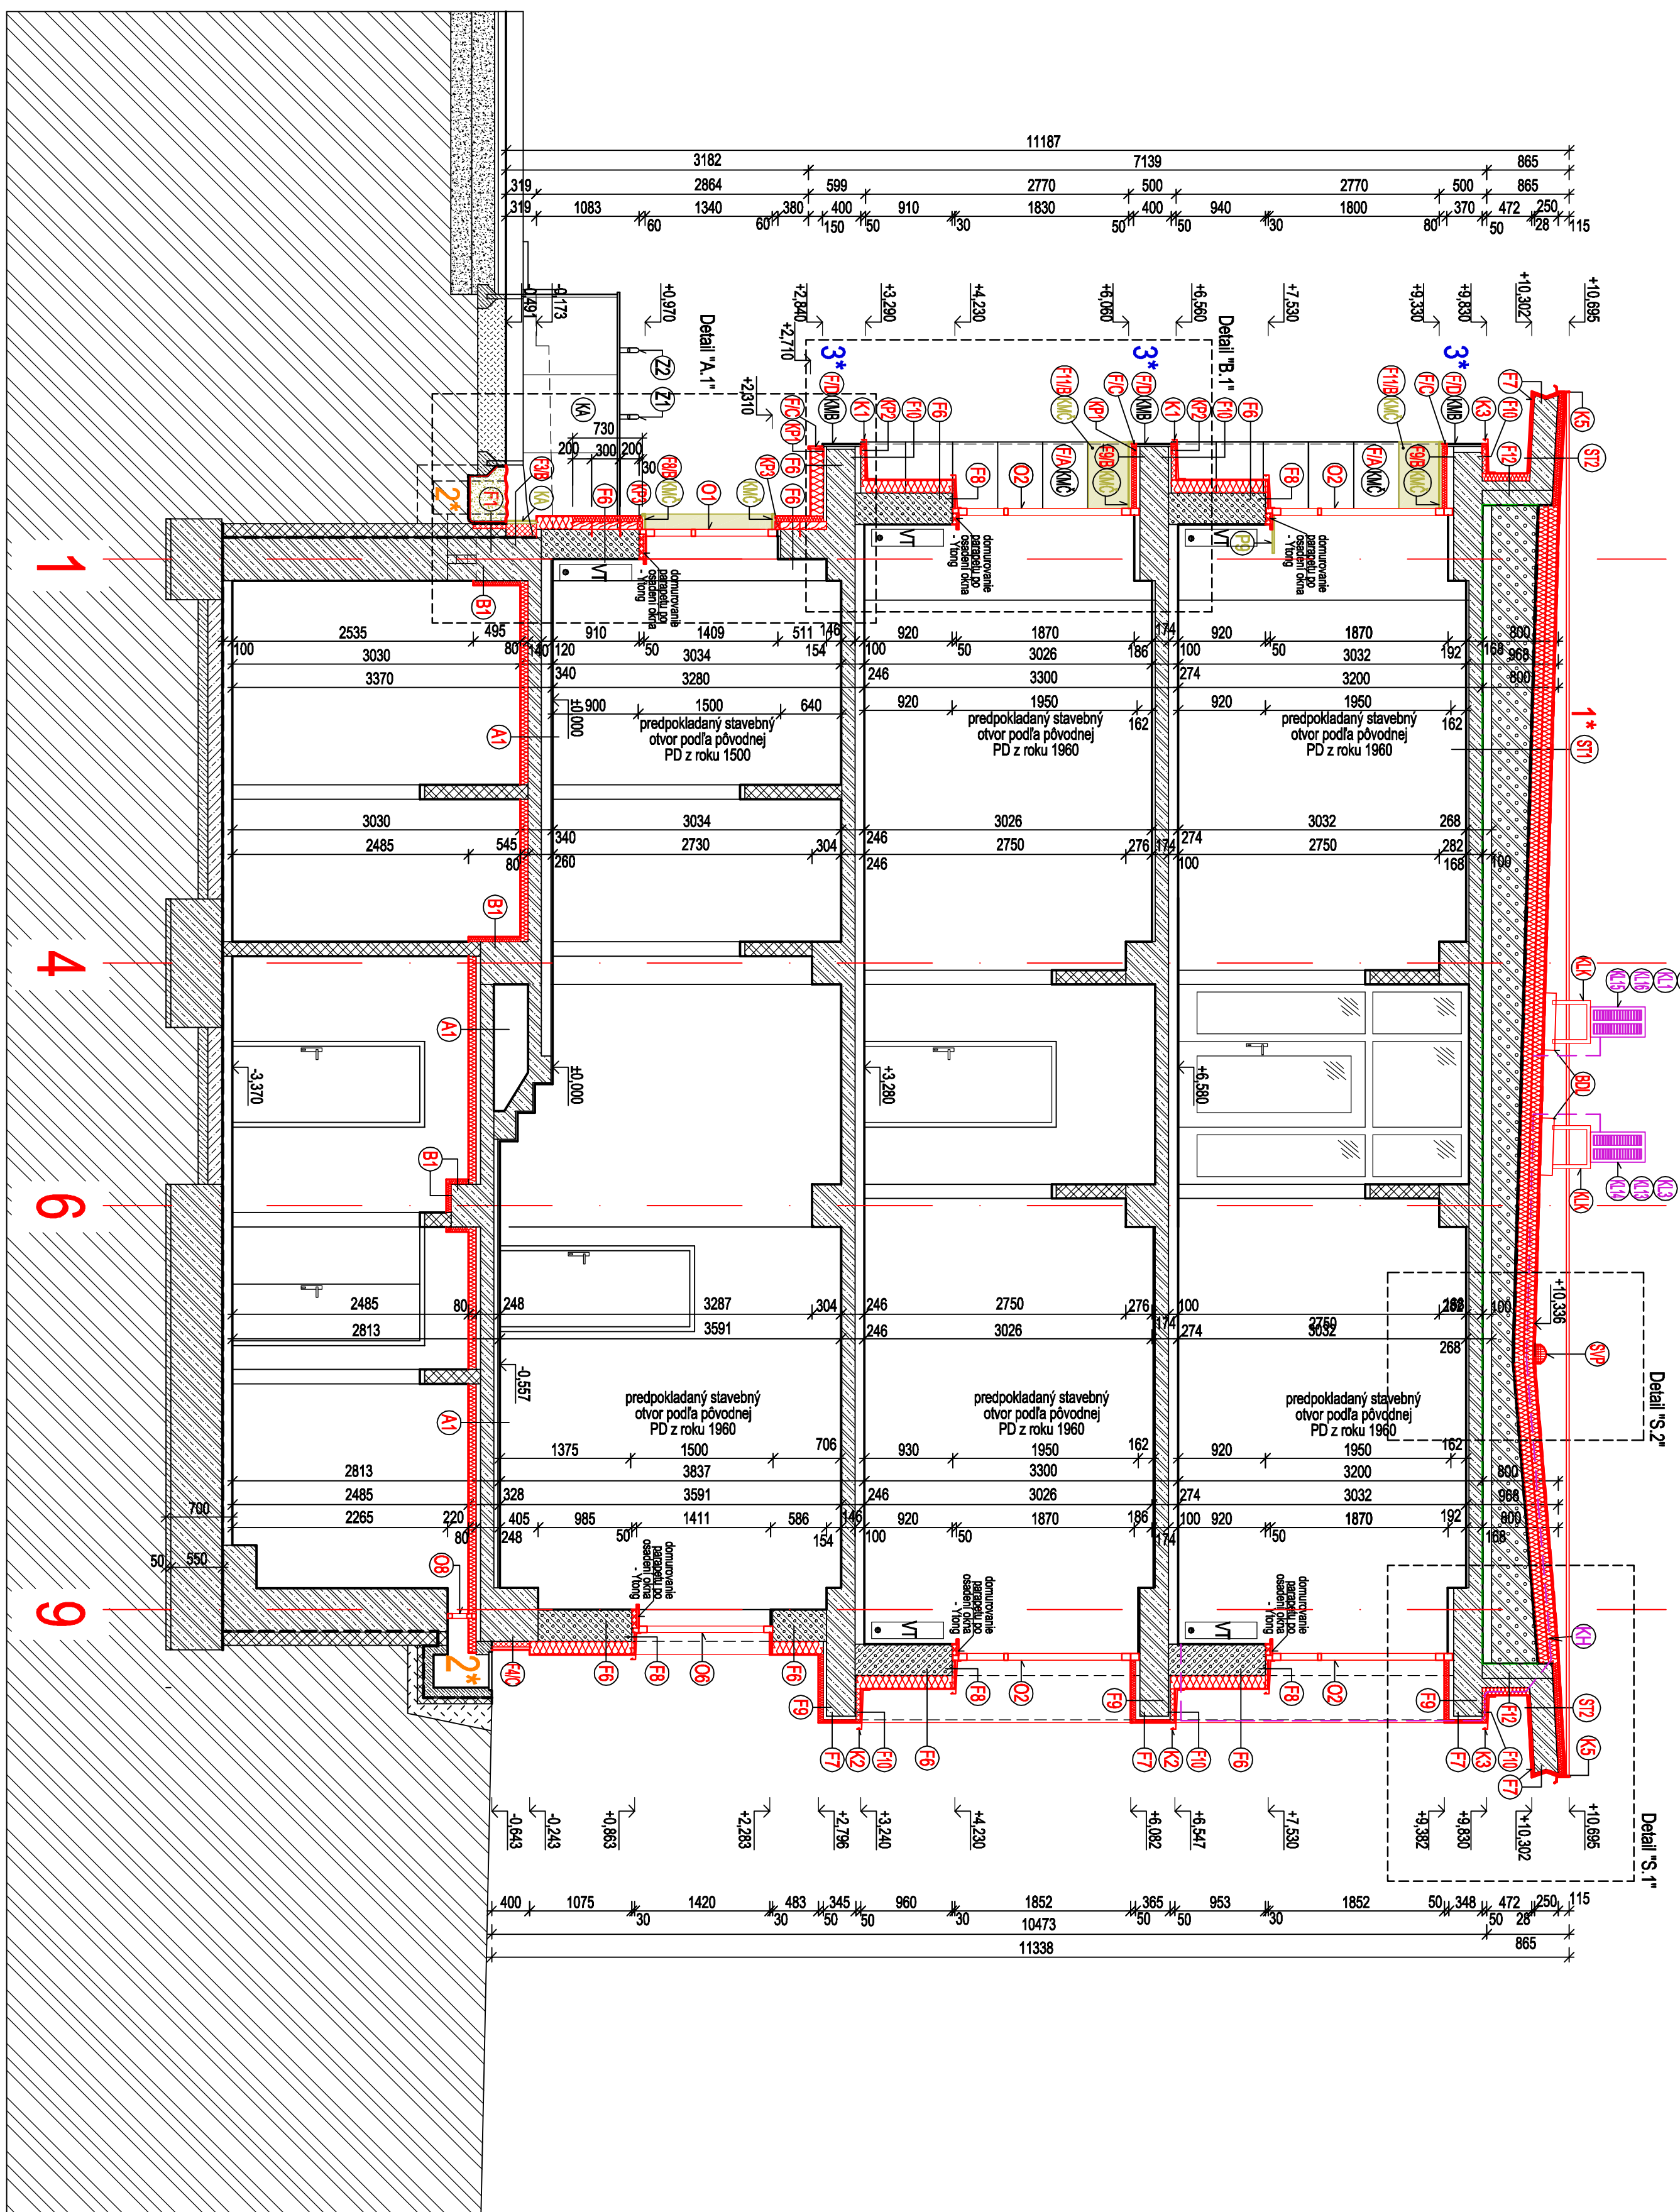

LEGENDA - skutkový stav

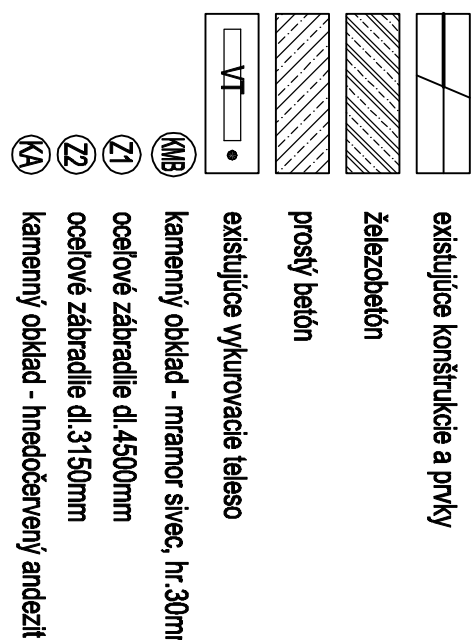

LEGENDA - návrt



- | | |
|-----------|---|
| (1) | hliníkové okno AB TEAM CORTIZO ACOR 70 ind. 1500/1500mm
otváranie - sklopné s doplnkovým konštrukčným rozšírením 50, 60mm
- v/rd Technická správa - Pribola 6,2 "Výpis okien, parapetov, dverí a zasklených stien" |
| (2)-(3) | hliníkové okno AB TEAM CORTIZO ACOR 70 ind. 1950/1950mm
otváranie - sklopné, sklopné a prave s doplnkovým konštrukčným rozšírením 50, 60mm
- v/rd Technická správa - Pribola 6,2 "Výpis okien, parapetov, dverí a zasklených stien" |
| (6) | hliníkové okno AB TEAM CORTIZO ACOR 70 ind. 700/1500mm
otváranie - sklopné, sklopné a prave s doplnkovým konštrukčným rozšírením, 60mm
- v/rd Technická správa - Pribola 6,2 "Výpis okien, parapetov, dverí a zasklených stien" |
| (9) | veľkáce meza ráme, zabudovaný AEROMAT 80 - v/rd, príloha 6,2 Technickej správy "Výpis okien, parapetov, dverí a presklených stien" |
| (1)-(14) | stĺbkada fasády - v/rd Technická správa - Pribola 6,1 "Výpis stĺbkade fasád, stropov, stĺchad a spewených plôch" |
| (14)-(16) | technologický postup úpravy lamenných obkladov
- v/rd Technická správa - Pribola 6,1 "Výpis stĺbkade fasád, stropov, stĺchad a spewených plôch" |
| (14)-(16) | stĺbkada zateplenia stropov - v/rd Technická správa - Pribola 6,1 "Výpis stĺbkade fasád, stropov, stĺchad a spewených plôch" |
| (14)-(16) | stĺbkada fasády - v/rd Technická správa - Pribola 6,1 "Výpis stĺbkade fasád, stropov, stĺchad a spewených plôch" |

POZNÁMKY

Presný spôsob kameňa obkladu (navrhovaného ako aj späť osádzaného pôvodného kameňa po zateplení), ako aj typ kovy bude upresnený počas realizácie po oddratu a vyhodnotení vzoriek špecializovanou firmou zaoberajúcou sa kovaním fasádnych kamenných obkladov

- 1*** Shledný střečný nato mlaňské ozneny sú prevzaté z pôvodnej neuplnéj dokumentácie z roku 1980. V prípade rozdielov oproti PD je nutné predtlať projektáciu.
- 2*** Predpokladáme, že anglické divočky zo strany námestia boli zasypané pri rekonštrukcii námestia Š.Moyseya. Neboť prístupné, preto ich nebolo možné zamestnať, a nie je jasné ani či práca pôsobla, rozzerne a stavebníci-technické riešenie. Preto pri budovaní nášho preu zalepovaním sokla MsJ je nutné realizovať budovu podľa so zvyšnou pozornosťou, tomu som sa snažil pridať, pretože sčítam, táto nie je najpúť dokumentácia z roku 1980, vďaka nezachytá anglické divočky, tátoistý divochy, pretože sčítam, táto nie je najpúť dokumentácia z roku 1980, vďaka nezachytá anglické divočky, tátoistý anglické divočky zo strany dvora neboli prístupné, preto ich nebolo možné dostatočne presne zamestnať.
- 3*** O zaisťujúcich kamenných obkľadoch: Marmor - Shev, Syreni, Azevzi, použitých na fasáde zo strany námestia, nie je v pôvodnej dokumentácii z roku 1980 žiadna zmienka [1], ani o drôtoch kamňa, spôsoboch ich kovenia, špatovania s.t.o. podobať, ktorými sú kamenná úruba po obkľadoch špeciálna úruba Marmor Kupaia s.t.o.

Zvýšenie energetickej účinnosti existujúceho objektu

MSU Ziar nad Hronom so sup.č. 439 v Ziari nad Hronom

Dokumentácia skutočného stavu + búracie práce

Staroveký objekt SO-01 - Administratívna budova so súp. č. 439 - objekt MSU v Žitni nad Hronom
členený na : I. Etapa - Objekt MSU (širokopodlažný)
II. Etapa - Objekt MSU (dvojpodlažný)

$\pm 0,000 =$ podlaha 1.N.P

MAGIC DESIGN HENG S.r.o. - ul. Hlinkov 315/20		ZIAR NAD HIRONOM	
AUTOR DIELA	ZODPOVEDNÝ PROJEKTANT PRŮBĚH	ZODPOVEDNÝ PROJEKTANT AKCE	
Dipl.Ing arch. PAVEL HENČ autozoový architekt 0675 AA	Dipl.Ing arch. PAVEL HENČ PROJEKTANT	Dipl.Ing arch. PAVEL HENČ	
INVESTOR	Ing.JULIUS SKUDLÁN, Ing.nad.LIBERCA ML.VÝHROBÁ		
AKCIA	Miesto žiar nad Hironom, ul.Štátna Mojseša 4f, žiar nad Hironom		
OBJEKTN. PD:	Zvýšenie energetickej účinnosti existujúceho objektu NBU žiar nad Hironom so súč. 438 v žiar nad Hironom		
PROFESIA	Miesto žiar nad Hironom, ul.Štátna Mojseša 4f, žiar nad Hironom		
STUPEŇ PD	Stavebný - architektonická časť		
OBŠAH VÝKRESU	Realizačný projekt		
SO-01 - REZ B-B			
PROJEKCIA	REKLAMA	DESIGN	INTERIER
OBCHOD			
			
		tel./fax 055/22891 mobil: 0903054342 magdesign@magdesign.sk www.magdesign.sk	
	ZAKAZKA Č.	2016/07	
	POČET A4	10/04	
	OBJEDNÁVKA Č.		
	DATUM	10/2016	
	ARCHIVNE Č.		
MIERKA	VÝKRES		
1:50	18		