


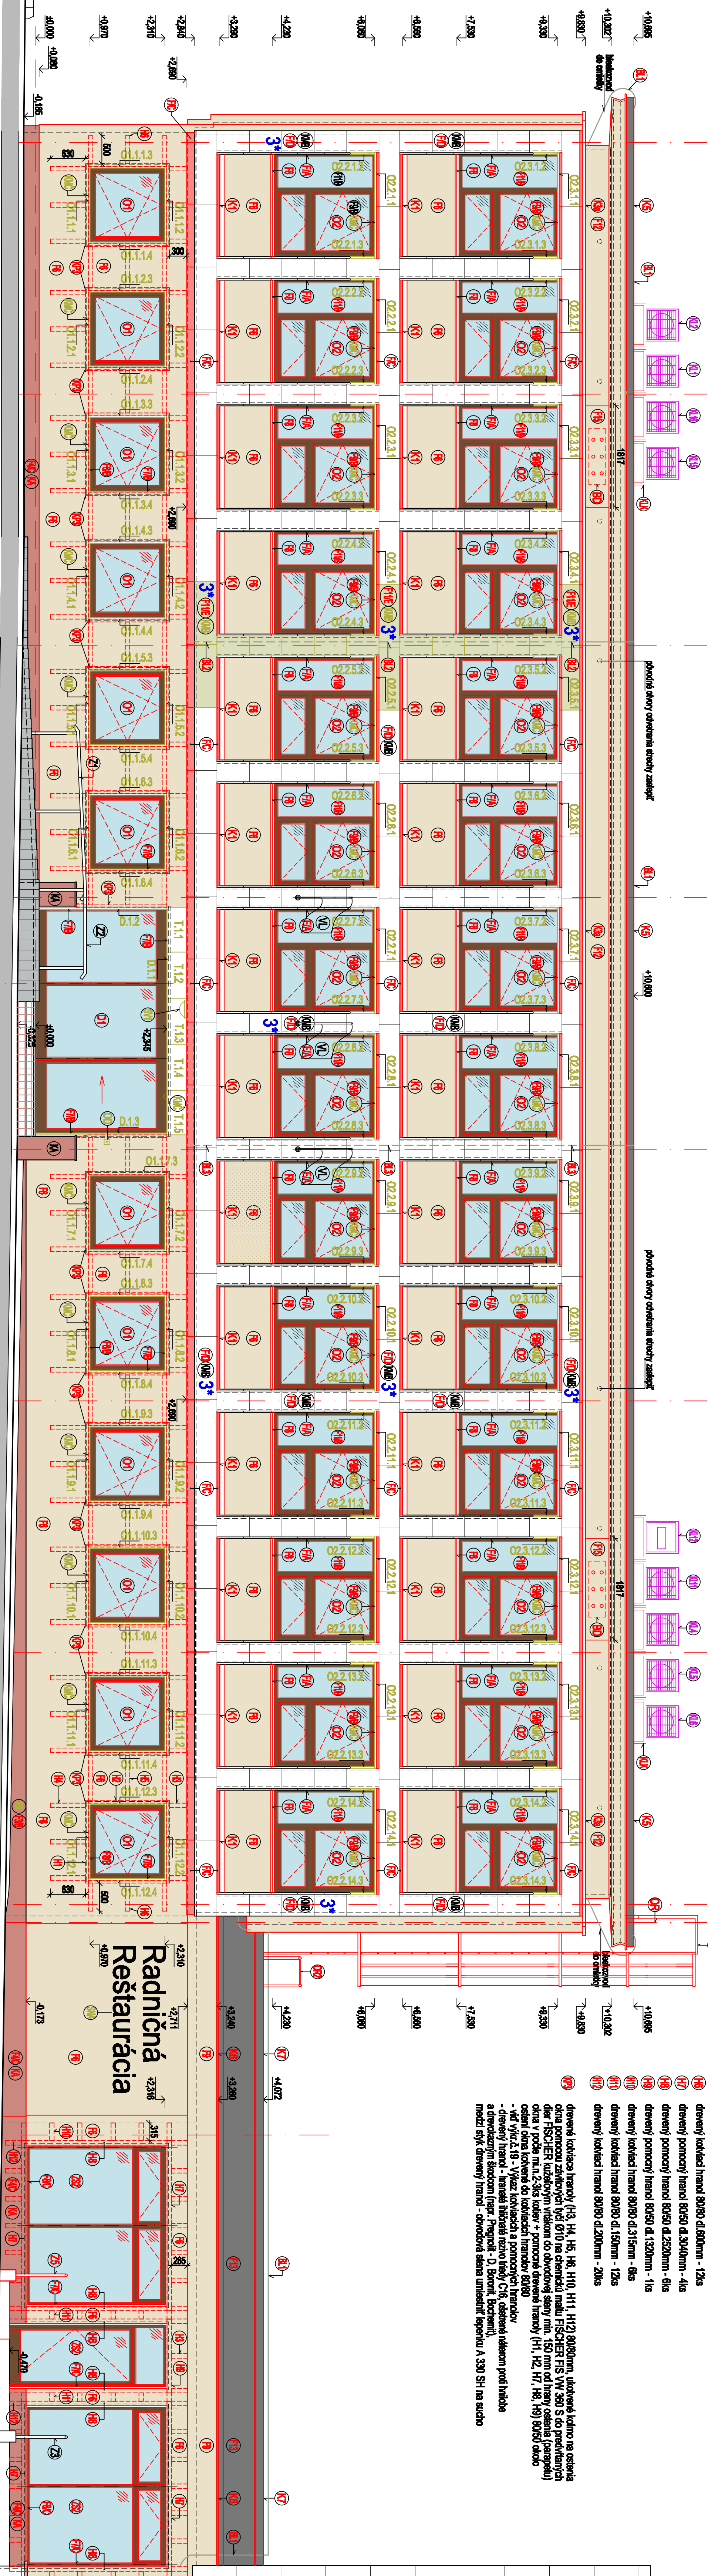

Výkaz drevených kotviacich a pomocných hranc

- [illegible]

[illegible]

Administratívna budova -
výchovná budova - Okresný úrad

LEGENDA - SKUKOVÝ S

- | | | | |
|------|--------------------------------------|-------------------------------|---|
| | | statistika kontinencie a prký | |
| (U8) | kamenný obklad - Marmor Svec, h=30mm | (Z9) | osetové zábradlie d.4850mm |
| (T1) | osetové zábradlie d.4500mm | (V1) | súťaž s výjouhu mesta Žiar nad Hronom, EÚ |
| (T2) | osetové zábradlie d.3150mm | (M1) | kamenný obklad - hnedošedýv ardezi |

LEGENDA - návrh

- | | |
|---|--|
|  | eksteriérny súkrovinný omladka CERESIT CT 174, omladka podľa vzorovníka Color System 2 - COL09/04/00 5 |
|  | eksteriérny súkrovinný omladka CERESIT CT 174, omladka podľa vzorovníka Color System 2 - ATLANTIC 4 |
|  | opchovanina, mrieža s parapetom, omladka podľa RAL 7016 Antracitová sivá podoba |
|  | okenný rám RAL 9007 Zlatohnedá sivá podoba |
|  | nemravnosť konštrukcie a prívody |
|  | betónozost |




- [illegible]

10-01

Zvyšenie energetickej účinnosti existujúceho objektu
MŠÚ Žiar nad Hronom so súp.č. 439 v Žiari nad Hronom

Realizacyjny projekt

Stavebný objekt SO-01 - Administratívna budova so súpr.č.439 - objekt MsÚ v Žiari nad Hronom
číslený na : I.Etapa - Objekt MsÚ
II.Etapa - Objekt MsÚ

EU,000 = podana i

[illegible]