BÚRACIE PRÁCE

Pôdorys 1.P.P. - Suterén

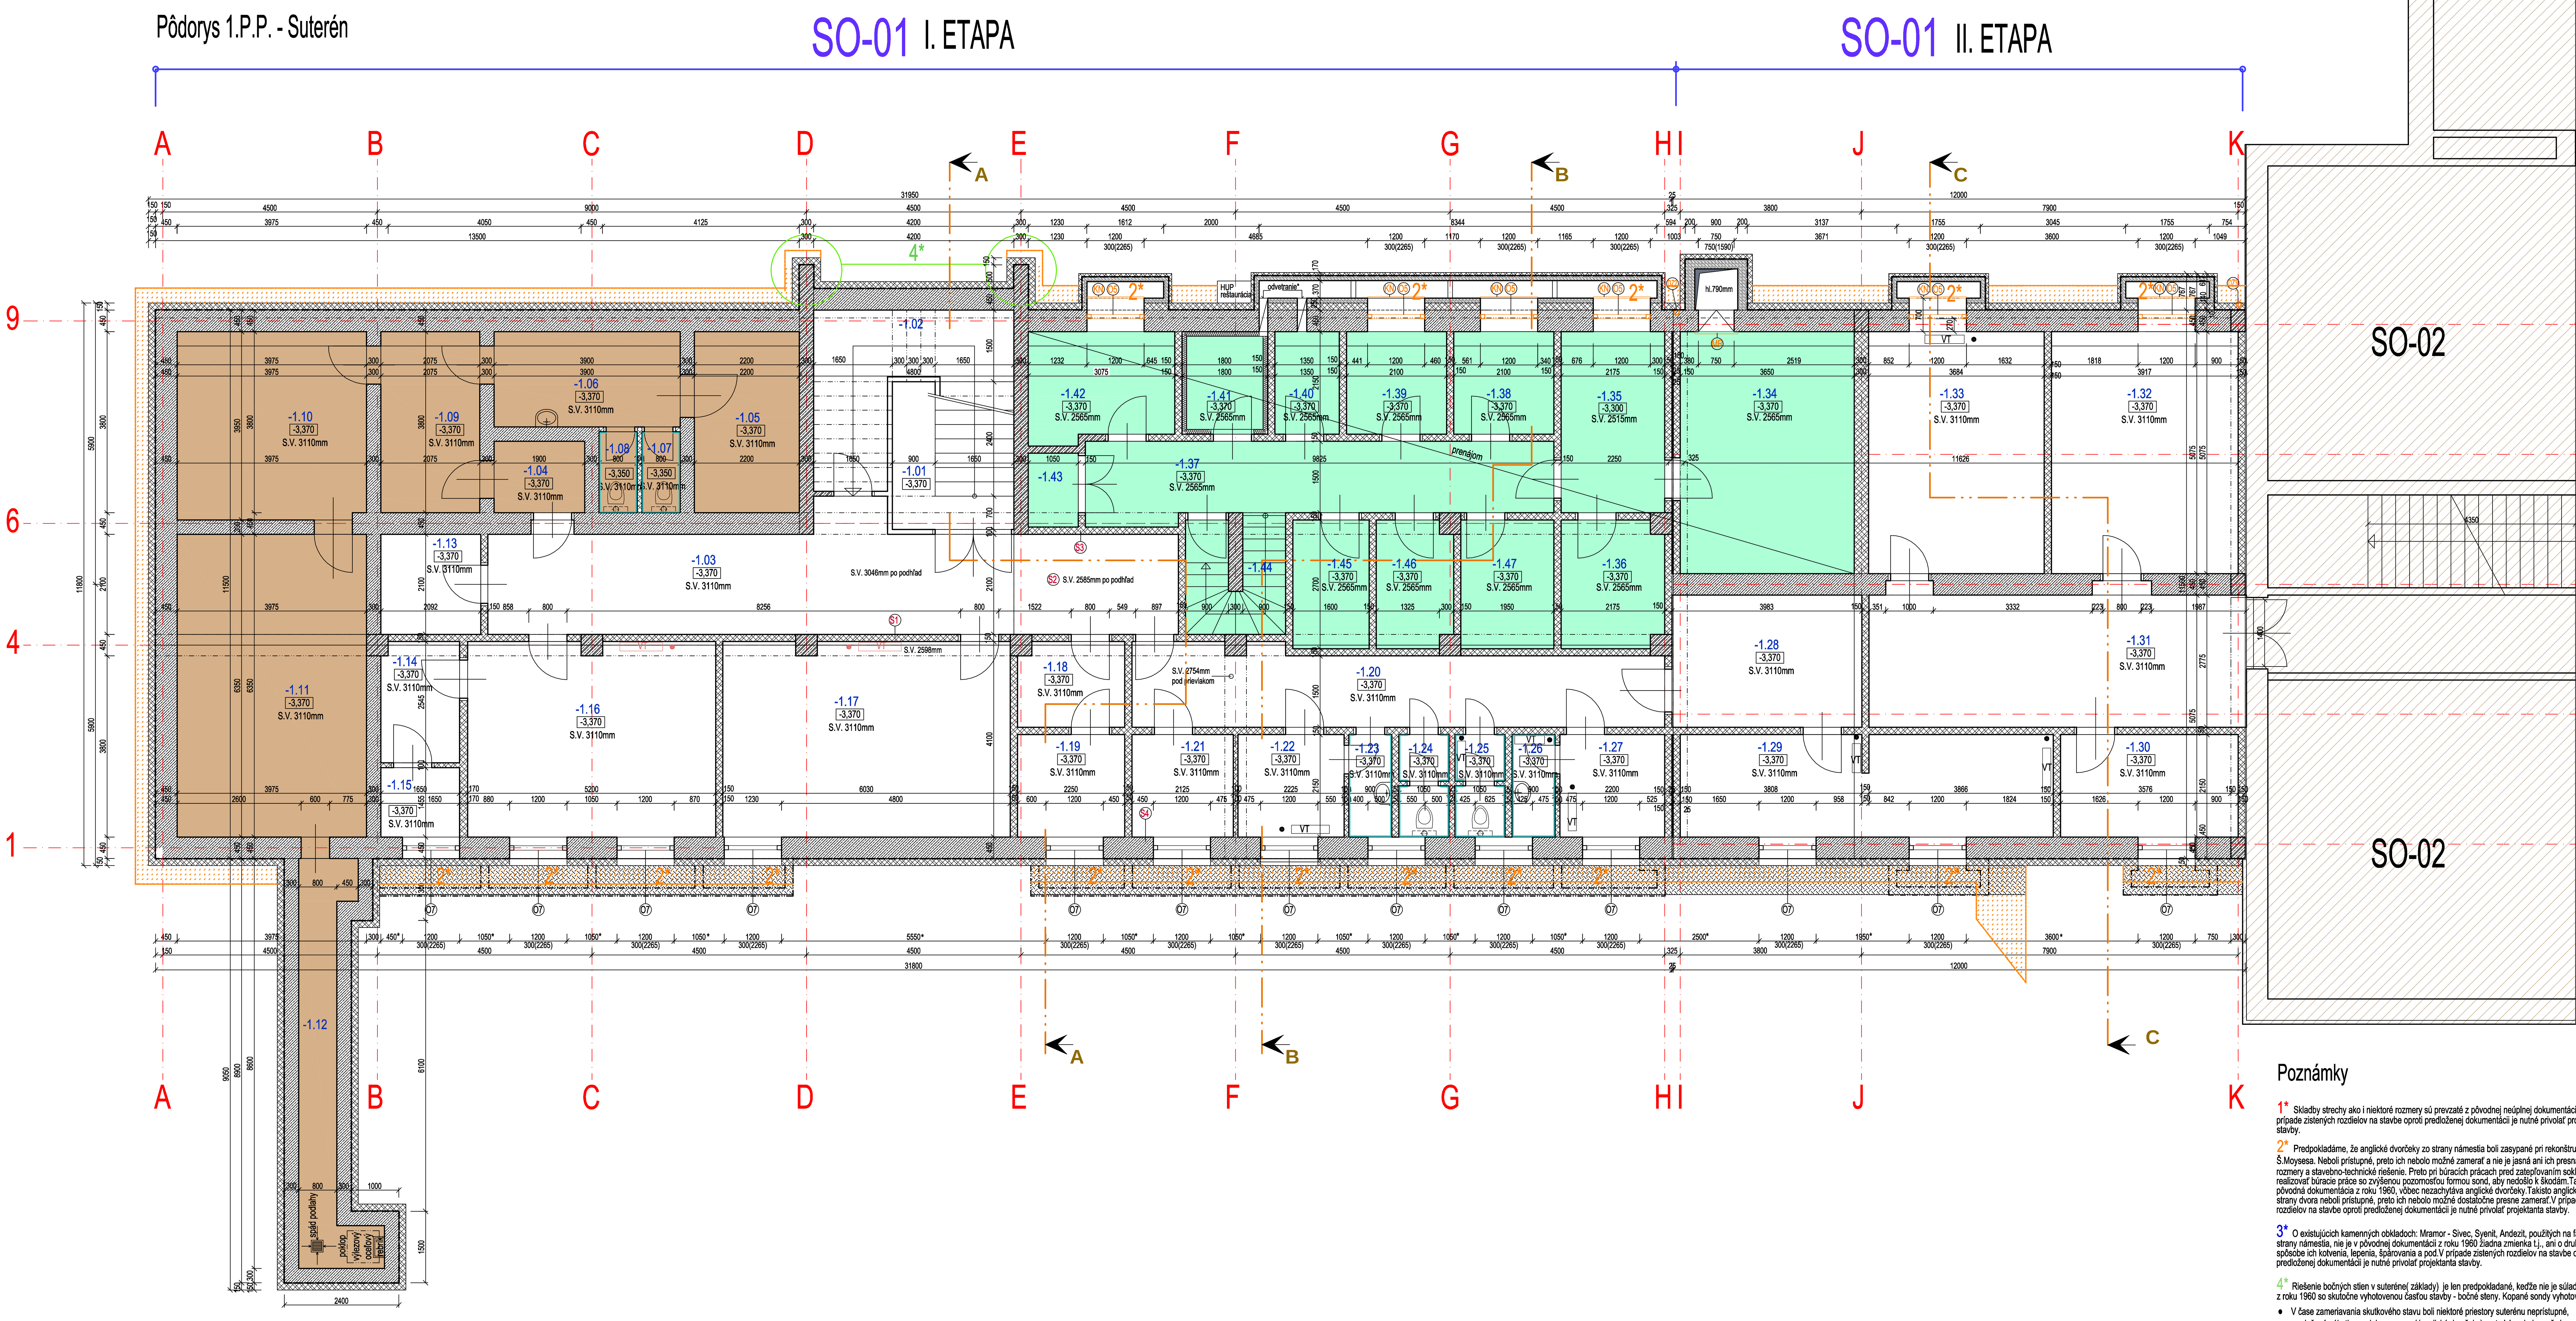

LEGENDA MIESTNOSTÍ SO-01

I.P.P. - SUTERÉN		
č.m.	názov miestnosti	m²
-1.01	schodište	7,90
-1.02	sklad pod schodišťovým ramenom	9,75
-1.03	chodba	31,65
Priestory CO-kryt č.0613043 kapacita 200ľudí :		
-1.04	predsieň P.P.	2,85
-1.05	miestnosť F.V.K.	8,36
-1.06	miestnosť umyváreň	7,80
-1.07	WC Ž	1,36
-1.08	WC M	1,36
-1.09	miestnosť	7,88
-1.10	miestnosť	15,65
-1.11	miestnosť	25,24
-1.12	úniková chodba z CO krytu - prevzaté z dokumentácie z r.1960	8,18
-1.13	miestnosť	4,39
-1.14	miestnosť	4,15
-1.15	miestnosť	2,40
-1.16	sklad	21,18
-1.17	sklad	24,58
-1.18	sklad	3,96
-1.19	sklad	4,83
-1.20	chodba	17,59
-1.21	sklad	4,56
-1.22	šatňa M	4,78
-1.23	umyváreň M	1,93
-1.24	WC M	2,21
-1.25	WC Ž	2,21
-1.26	umyváreň Ž	1,93
-1.27	šatňa Ž	4,73
-1.28	sklad	11,05
-1.29	sklad	16,70
-1.30	sklad	8,01
-1.31	chodba	21,96
-1.32	archív	19,87
-1.33	archív	18,69
-1.34	sklad zemiakov	18,52
-1.35	prípravovňa zeleniny	8,26
-1.36	sklad zeleniny	5,69
-1.37	chodba	15,32
-1.38	sklad potravín	4,51
-1.39	sklad potravín	4,51
-1.40	technická miestnosť	2,90
-1.41	chladiareň	3,12
-1.42	sklad nápojov	6,87
-1.43	výťah	1,62
-1.44	schodisko	4,72
-1.45	sklad obalov	4,32
-1.46	sklad potravín	4,20
-1.47	sklad potravín	5,26
Úžitková plocha podlažia spolu: 419,51m²		

LEGENDA k tabuľke:

- I.Etapa
- II.Etapa
- priestory MsÚ vyhradené pre kryt CO č. 0613043, s kapacitou do 200 osôb
- prenajaté priestory MsÚ

LEGENDA - skutkový stav

- existujúce stavebné konštrukcie a prvky
- prostý betón
- pórobetón
- štrkové lôžko
- rastlý terén
- železobetón
- trávnik, zeleň
- tehlové murivo
- objekt SO-02 - nie je predmetom riešenia tohto projektu
- existujúce vykurovacie teleso
- keramický obklad
- O7 existujúce okno 1200 x 300mm , oceľové slopné jedoduché zasklenie-ponechať
- S1 vŕtaná sonda vykonaná do nenosnej steny dňa 11.8.2016 - zistené murivo tehlové
- S2 vŕtaná sonda vykonaná do stropnej konštrukcie dňa 11.8.2016 - zistené murivo železobetón
- S3 vŕtaná sonda vykonaná do nenosnej steny dňa 11.8.2016 - zistené murivo tehlové
- S4 vŕtaná sonda vykonaná do nosnej obvodovej steny dňa 11.8.2016 - zistené murivo betón
- S5 vŕtaná sonda vykonaná dňa do obvodovej steny medzi okennými otvormi prízemia 11.8.2016 - zistené murivo tehlové
- S6 vŕtaná sonda vykonaná do obvodovej nosnej steny prízemia dňa 11.8.2016 - zistené murivo pórobetón

LEGENDA - búracie práce

- búrané konštrukcie a prvky
- odkopanie priľahlého terénu k budove v š.400mm do hĺbky 400mm pozor na anglické dvorčeky a CO - kryt ,ktoré je nutné ponechať
- O5 oceľové okno 1200 x 300mm, sklopné, jednoduché zasklenie - 6ks
- KN kovová sieť proti hlodavcom a hmyzu pre okno 1200 x 300mm - 6ks
- MR oceľová mreža 800x800mm 1 ks
- DZ2 dažďový zvod Ø110 ukončený čistiacim kusom - búranie
- DZ3 dažďový zvod Ø110 FeZn + liatina ukončený čistiacim kusom - búranie

POZNÁMKA: jednotlivé uvedené kusy a dĺžky sú vykázané pre celý objekt SO-01 (I.ETAPA+II.ETAPA)

Poznámky

1* Skladby strechy ako i niektoré rozmery sú prevzaté z pôvodnej neúplnej dokumentácie z roku 1960.V prípade zistených rozdielov na stavbe oproti predloženej dokumentácii je nutné privolať projektanta stavby.

2* Predpokladáme, že anglické dvorčeky zo strany námestia boli zasypané pri rekonštrukcii námestia Š.Moysesa. Neboli prístupné, preto ich nebolo možné zamerať a nie je jasná ani ich presná poloha, rozmery a stavebno-technické riešenie. Preto pri búracích prácach pred zatepľovaním sokla MsÚ je nutné realizovať búracie práce so zvýšenou pozornosťou formou sond, aby nedošlo k škodám.Takisto neúplná pôvodná dokumentácia z roku 1960, vôbec nezachytáva anglické dvorčeky.Takisto anglické dvorčeky zo strany dvora neboli prístupné, preto ich nebolo možné dostatočne presne zamerať.V prípade zistených rozdielov na stavbe oproti predloženej dokumentácii je nutné privolať projektanta stavby.

3* O existujúcich kamenných obkladoch: Mramor - Sivec, Syenit, Andezit, použitých na fasáde zo strany námestia, nie je v pôvodnej dokumentácii z roku 1960 žiadna zmienka t.j., ani o druhoch kameňa, spôsobe ich kotvenia, lepenia, špárovania a pod.V prípade zistených rozdielov na stavbe oproti predloženej dokumentácii je nutné privolať projektanta stavby.

4* Riešenie bočných stien v suteréne(základy) je len predpokladané, keďže nie je súlad dokumentácie z roku 1960 so skutočne vyhotovenou časťou stavby - bočné steny. Kopané sondy vyhotovené neboli.

- V čase zameriavania skutkového stavu boli niektoré priestory suterénu neprístupné, resp. založené nábytkom, alebo zasypané(anglické dvorčeky) preto ich nebolo možné zamerať a preto sú ich rozmery prevzaté z pôvodnej výkresovej dokumentácie z roku 1960 V prípade zistených rozdielov na stavbe oproti predloženej dokumentácii je nutné privolať projektanta stavby.

Zvýšenie energetickej účinnosti existujúceho objektu MsÚ Žiar nad Hronom so súp.č. 439 v Žiari nad Hronom

Dokumentácia skutkového stavu + búracie práce

Stavebný objekt SO-01 - Administratívna budova so súp.č.439
- objekt MsÚ v Žiari nad Hronom
členený na : I.Etapa - Objekt MsÚ (štvorpodlažný objekt)
II.Etapa - Objekt MsÚ (dvojpodlažný objekt)

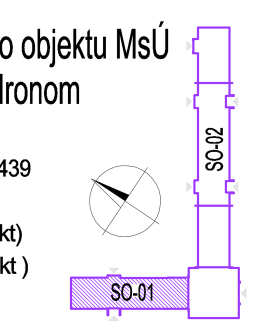

±0,000 = podlaha na prízemí

MAGIC DESIGN HENČ s.r.o. ul.Hutnikov 315/20 ŽIAR NAD HRONOM			
AUTOR DIELA	ZODPOVEDNÝ PROJEKTANT PROFESIE: Dipl.Ing.arch.PAVEL HENČ	ZODPOVEDNÝ PROJEKTANT AKCIE: Dipl.Ing.arch.PAVEL HENČ	MAGIC Design HENČ tel./fax: 045 6722891 mobil : 0905263432 magicdesign @ magicdesign.sk www.magicdesign.sk
Dipl.Ing.arch. PAVEL HENČ autorizovaný architekt 0673 AA	PROJEKTANT: Ing.JÚLIUS SKLADAN, Ing.arch.ĽUBICA MLYNÁROVÁ		
INVESTOR	Mesto Žiar nad Hronom ul.Štefana Moysesa 46, Žiar nad Hronom	ZAKÁZKA Č.	2016/07
AKCIA	Zvýšenie energetickej účinnosti existujúceho objektu MsÚ Žiar nad Hronom so súp.č. 439 v Žiari nad Hronom	POČET A4	21/A4
OBJEDN. PD:	Mesto Žiar nad Hronom ul.Štefana Moysesa 46, Žiar nad Hronom	OBJEDNÁVKA Č.	
PROFESIA	Stavebno - architektonická časť	DÁTUM	10/2016
STUPEŇ PD	Dokumentácia skutkového stavu + búracie práce	ARCHÍVNE Č.	
OBSAH VÝKRESU	SO-01 - Pôdorys I.P.P. - Suterén	MIERKA 1:50	VÝKRES 1

PROJEKCIA REKLAMA DESIGN INTERIÉR OBCHOD

PDF vytvorené pomocou súšobnej verzie pdfFactory Pro www.pdffactory.sk