


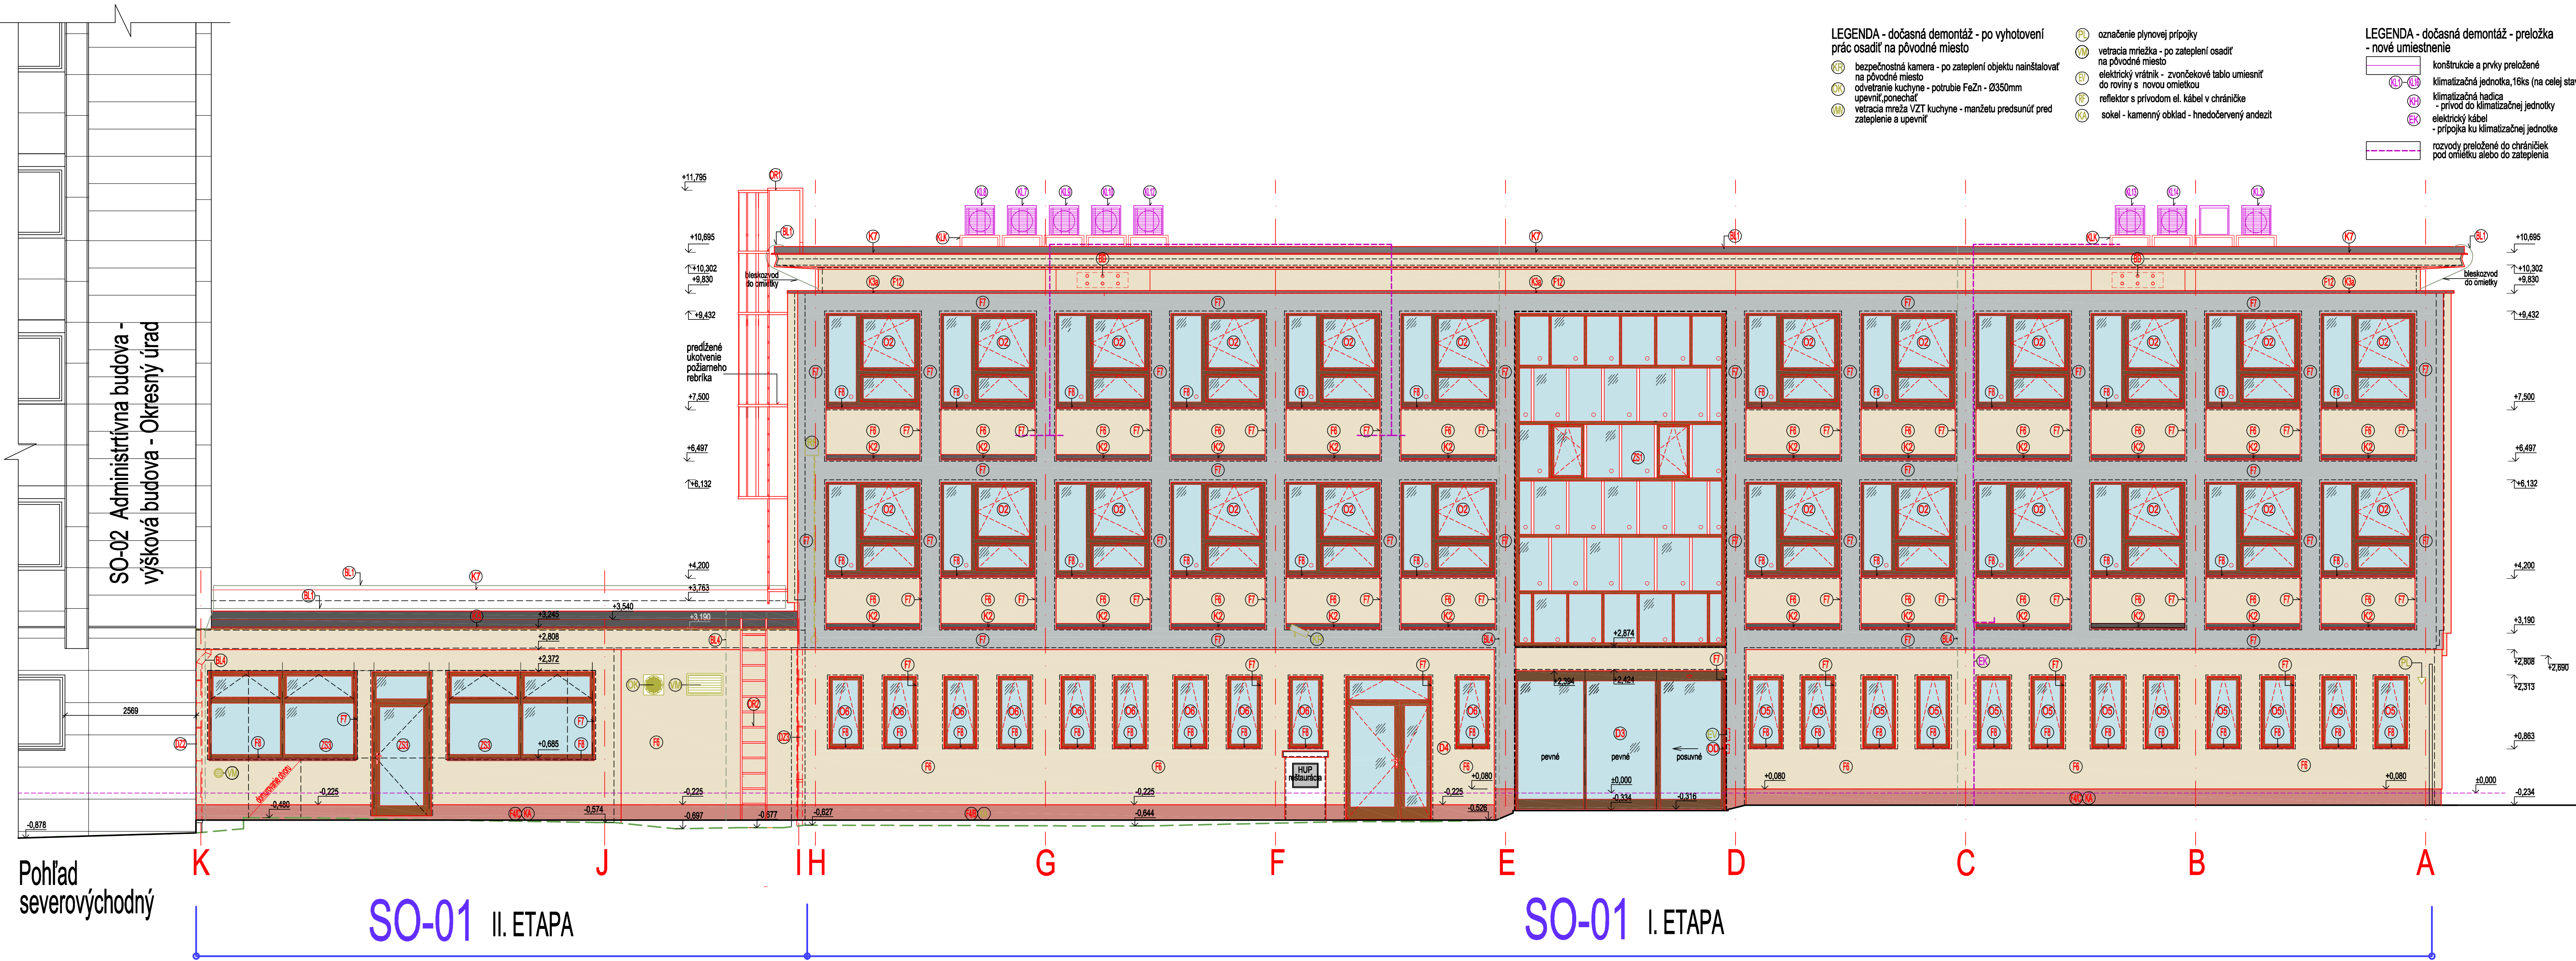

Zvýšenie energetickej účinnosti existujúceho objektu
MsÚ Žiar nad Hronom so súp.č. 439 v Žiari nad Hronom
Realizačný projekt

Stavebný objekt SO-01 - Administratívna budova so súp.č.439
- objekt MsÚ v Žiari nad Hronom
členený na : I.Etapa - Objekt MsÚ
II.Etapa - Objekt MsÚ

±0,000 = podlaha na prízemí			
MAGIC DESIGN HENČ s.r.o. ul. Hutníkov 315/20 ŽIAR NAD HRONOM			
AUTOR DIELA	ZODPOVEDNÝ PROJEKTANT PROFESIE	ZODPOVEDNÝ PROJEKTANT AKCIE	 tel./fax: 045 6722891 mobil: 0905263432 magicdesign @ magicdesign.sk www.magicdesign.sk
Dipl.Ing.arch. PAVEL HENČ autORIZOVANÝ ARCHITEKT 0873 AA	Dipl.Ing.arch. PAVEL HENČ PROJEKTANT	Dipl.Ing.arch. PAVEL HENČ Ing.JULIUS SKLADAN, Ing.arch.LUBICA MLYNÁROVÁ	
INVESTOR	Mesto Žiar nad Hronom, ul. Štefana Moysesa 46, Žiar nad Hronom	ZAKÁZKA Č.	
AKCIA	Zvýšenie energetickej účinnosti existujúceho objektu MsÚ Žiar nad Hronom so súp.č. 439 v Žiari nad Hronom	POČET A4	2016/07
OBJEDN. PD.	Mesto Žiar nad Hronom, ul. Štefana Moysesa 46, Žiar nad Hronom	OBJEDNÁVKA Č.	12/A4
PROFESIA	Stavebno - architektonická časť	DÁTUM	10/2016
STUPEŇ PD	Realizačný projekt	ARCHÍVNE Č.	
OBSAH VÝKRESU	SO-01 - Pohľad severovýchodný	MIERKA	VÝKRES
		1:50	20
PROJEKCIA REKLAMA DESIGN INTERIÉR OBCHOD			