


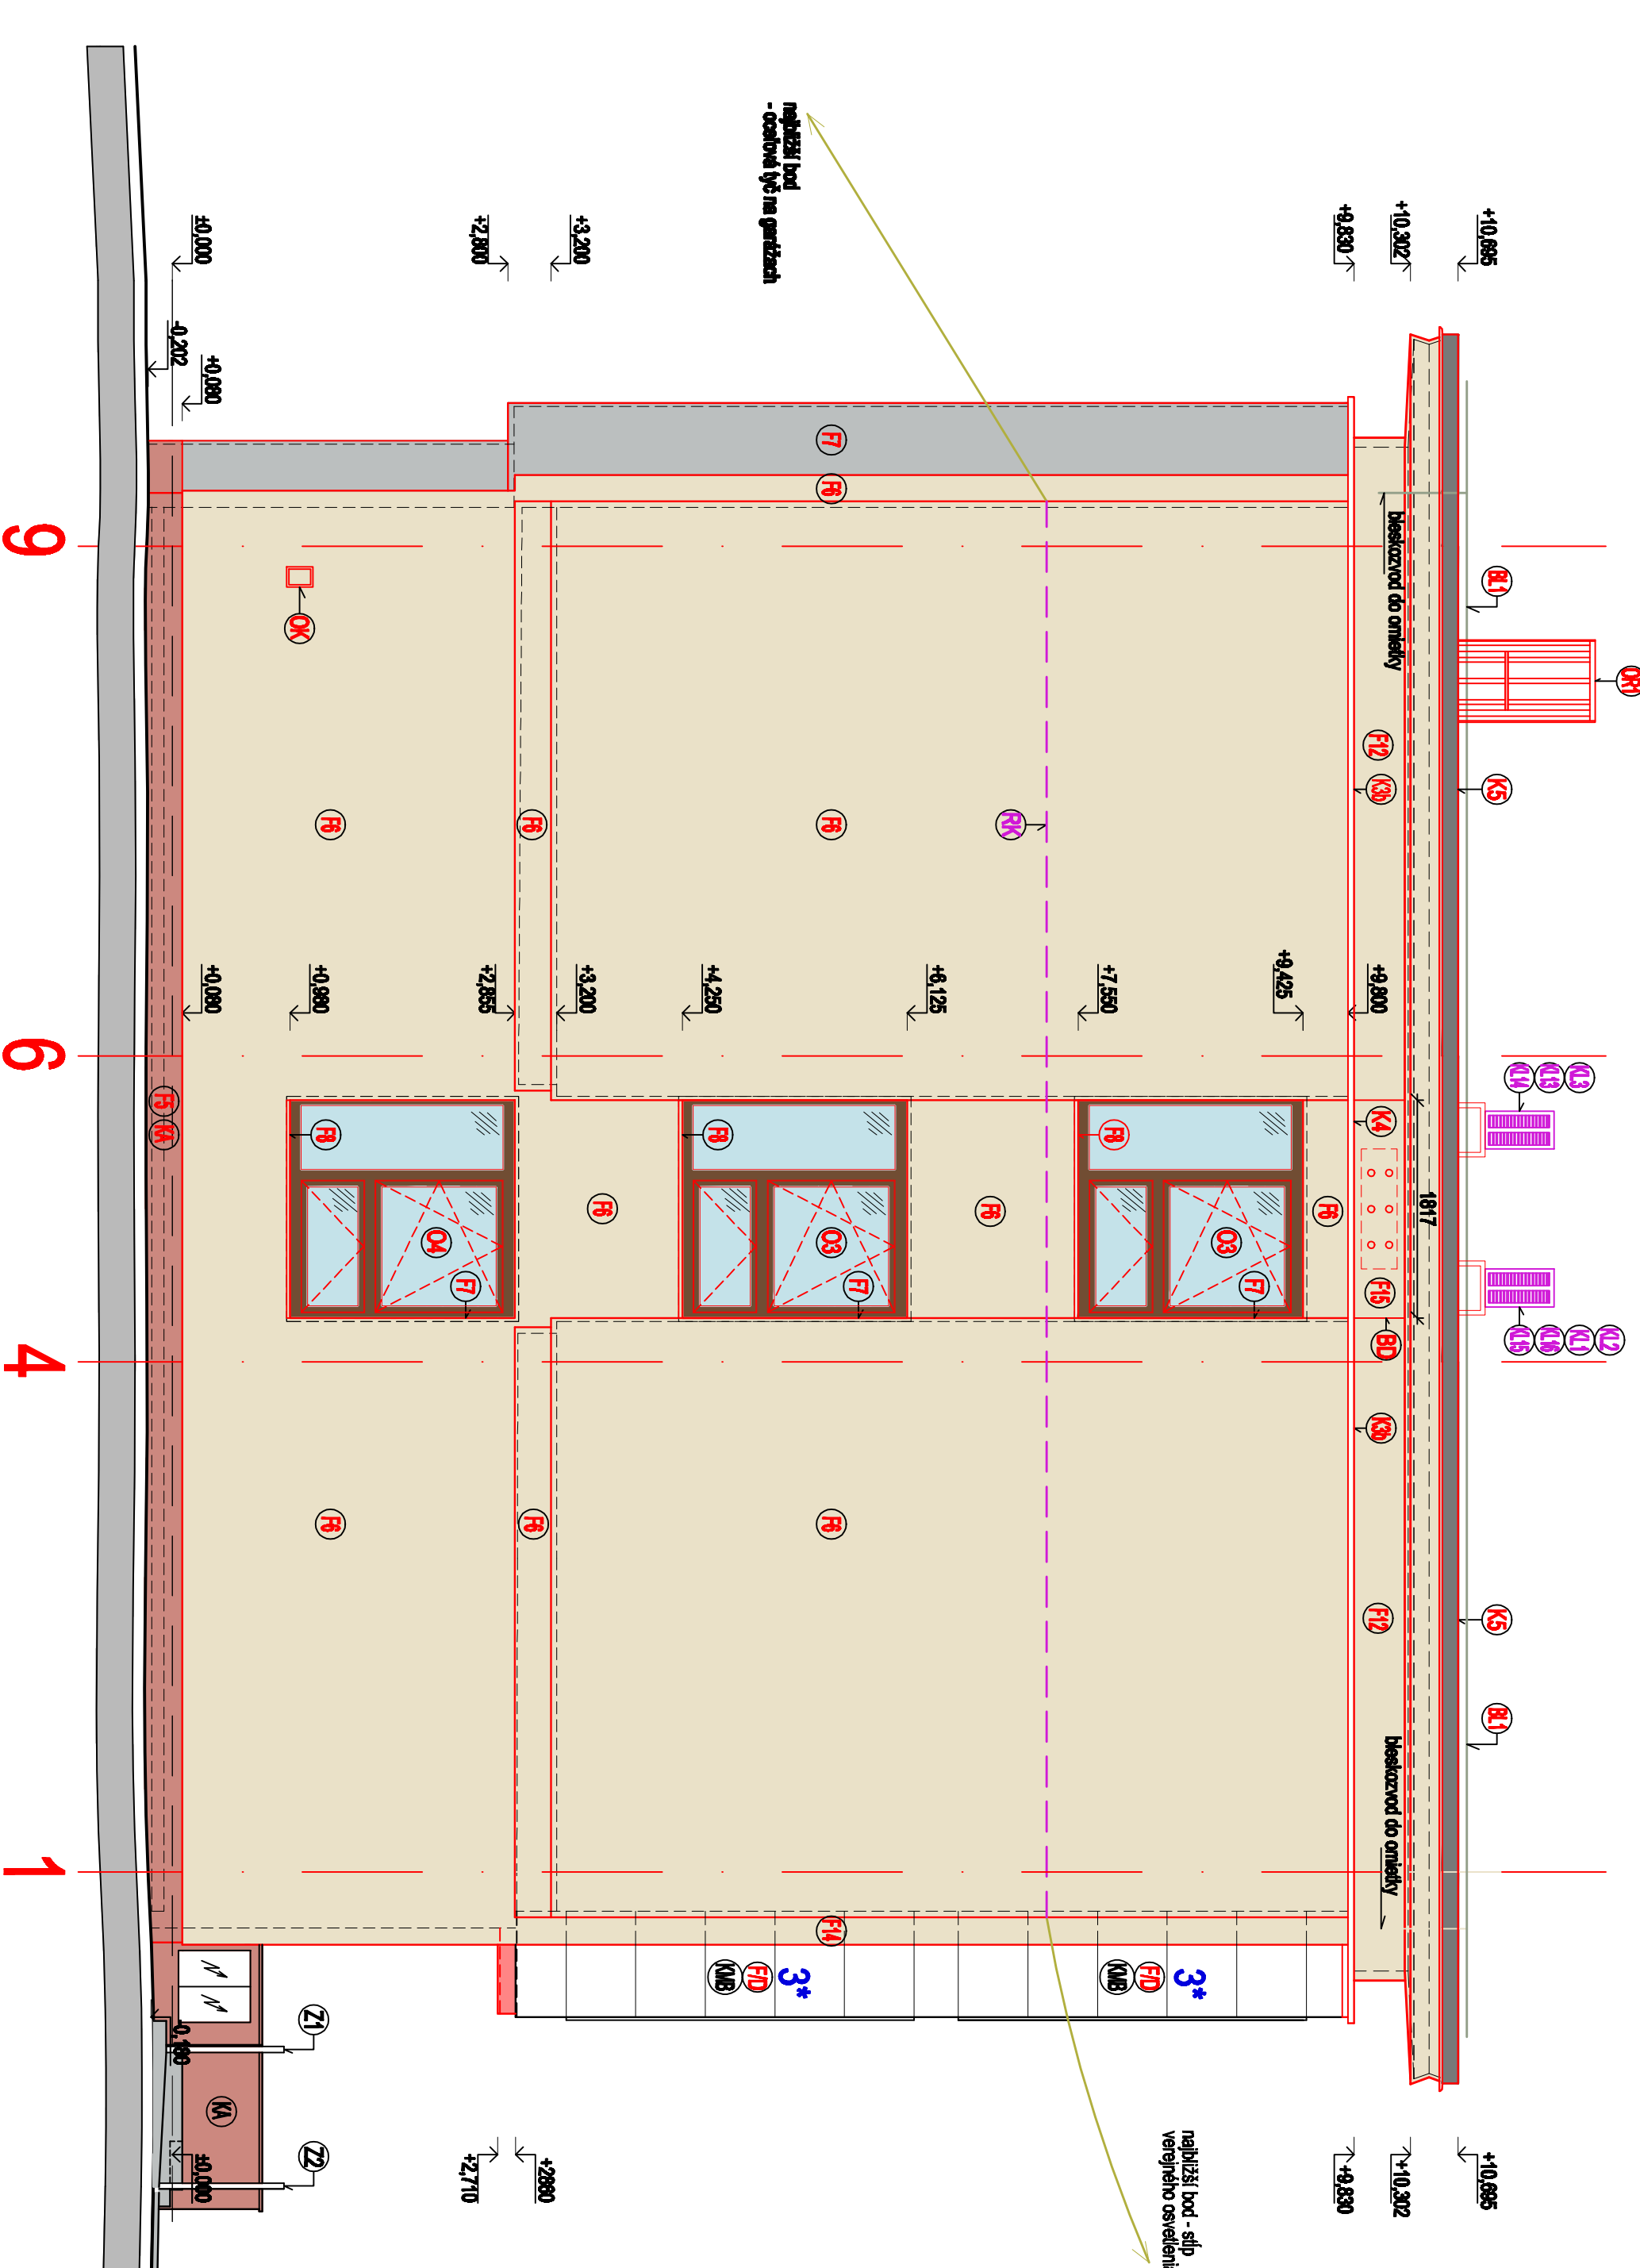


- LEGENDA - skutočný stav**
- (K1) existujúca konštrukcia a prvky
 - (K2) kamenný obklad - mramor siviec, hr.30mm
 - (Z1) oceľové zábradlie dĺ.4500mm
 - (Z2) oceľové zábradlie dĺ.3150mm
 - (L1) stúžiar s vlnkou mesta Žiar nad Hronom, EÚ, SR
 - (K4) kamenný obklad - lmedodaný ankezt

- LEGENDA - návrh**
- extériorové silikónové omietka CERESIT CT 74, odtieň podľa vzorkovníka Ceresit Colours System 2 - COLORADO 5
 - extériorové silikónové omietka CERESIT CT 74, odtieň podľa vzorkovníka Ceresit- Colours System 2 - ATLANTIC 4
 - opiektorovanie rúms a parapetov okien odtieň RAL 7016 Antracitová sivá podoleak
 - okenné rámy RAL 8007 Žltobredá sivá podoleak
 - bleskozvod
 - navrhované konštrukcie a prvky

- (C3) hliníkové okno AB TEAM CORTIZO ACOR 70 lnd 1950/1950mm otváratvo - sklopné, sklopné a pevné s doplnkovým konštrukčným rozšírením 50, 60mm - vld Technická správa - Príloha č.2 "Výpis okien, parapetov, dverí a zasklených stien"
- (C4) hliníkové okno AB TEAM CORTIZO ACOR 70 lnd 1950/1950mm otváratvo - sklopné, sklopné a pevné s doplnkovým konštrukčným rozšírením 60mm - vld Technická správa - Príloha č.2 "Výpis okien, parapetov, dverí a zasklených stien"
- (B1) bleskozvod
- (B2) opiektorovanie - klapársky výrobok
- (B3) skúška tesnosti - Príloha č.3 "Výpis klapárskych a zámočnických výrobkov"
- (B4) skúška tesnosti - vld Technická správa - Príloha č.1 "Výpis skúšok tesnosti, stropov, stiech a spevnených plôch"
- (B5) technický postúp úprav kamenných obkladov
- (B6) vld Technická správa - Príloha č.1 "Výpis skúšok tesnosti, stropov, stiech a spevnených plôch"
- (K5) oceľové kradúška bleskozvodu
- (K6) budica pre viedčky - APUS 6 - XPS, 6komorová, 1000x300x160mm, z extrudovaného polystyrénu XPS, spolu 6ks sokel - kamenný obklad - lmedodaný ankezt
- (K7) opiektorovanie - klapársky výrobok
- (K8) vld Technická správa - Príloha č.3 "Výpis klapárskych a zámoč. výrobkov"

- LEGENDA - dočasné demontáž - po výhodovení prác osadiť na pôvodné miesto**
- konštrukcie a prvky dočasne demontované
 - (K9) miestny rozlias - kábel
- LEGENDA - dočasné demontáž - preložka - nové umiestnenie**
- konštrukcie a prvky preložené
 - (L2) klimatizačná jednotka, 16ks (na celej stavbe)
 - (K10) miestny rozlias - kábel (vedenie v navrhovanom záplepení)

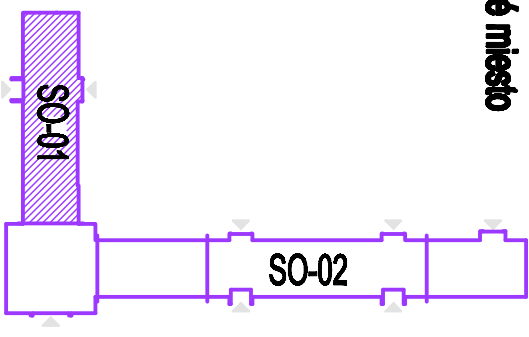

Zvýšenie energetickej účinnosti existujúceho objektu MsÚ Žiar nad Hronom so súp.č. 439 v Žiari nad Hronom

Realizačný projekt

Stavebný objekt SO-01 - Administratívna budova so súp.č.439 - objekt MsÚ v Žiari nad Hronom

členený na : I.Etapa - Objekt MsÚ

II.Etapa - Objekt MsÚ

±0,000 = podľa 1.N.P.

MAGIG DESIGN HIENG S.L.O. ul.Hubalcov 316/20 ŽIAR NAD HRONOM			
AUTOR DEIA	ZDROJENÝ PROJEKT	PROJEKT	ZDROJENÝ PROJEKT
Doplňujúci, PAVEL HENČ, skúšaný architekt	Doplňujúci, PAVEL HENČ	Doplňujúci, PAVEL HENČ	Doplňujúci, PAVEL HENČ
INVESTOR	Ing. JUDAS SUDOV, Ing. JUDAS SUDOVIA NA VÝKON		
AKCIA	Miesto Žiar nad Hronom, ul.Štefana Mojseša 46, Žiar nad Hronom	ZAKÁZKA Č.	2016/07
OSADEN. PR.	Zvýšenie energetickej účinnosti existujúceho objektu MsÚ Žiar nad Hronom so súp.č. 439 v Žiari nad Hronom	POČET M.	4M
PROJEKTA	Miesto Žiar nad Hronom, ul.Štefana Mojseša 46, Žiar nad Hronom	OBJEDNÁVKA Č.	
STUPEŇ PD	Stavebno - architektonická časť	DATA	10/2016
OSADNÝ VÝKRES	Realizačný projekt	ARCHIVNÝ Č.	
SO-01 - Pohľad severozápadný		MERKA	1:50
PROJEKČIA REKLAMA DESIGN INTERIÉR OBCHOD		VÝKRES 21	