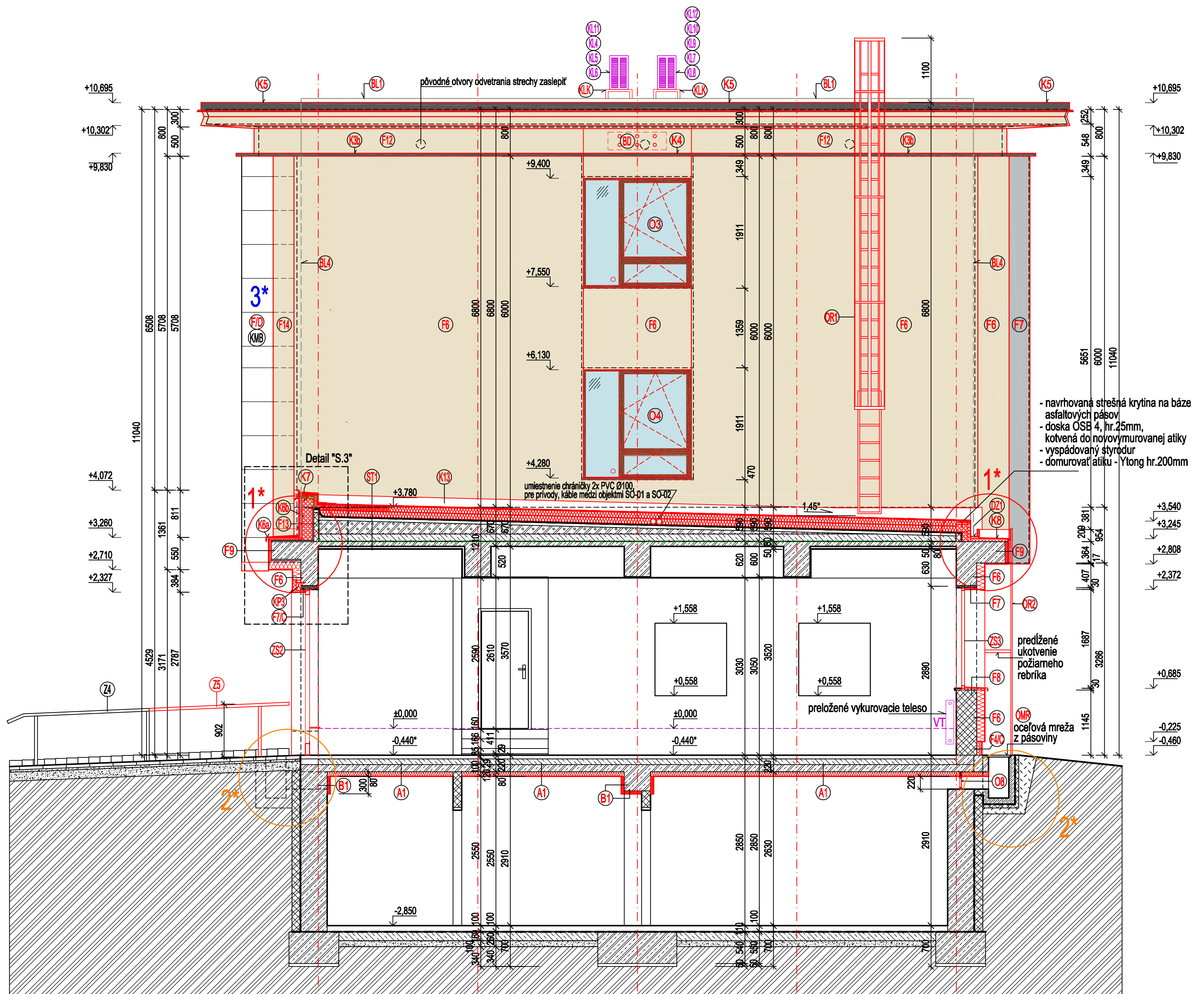


LEGENDA - skutkový stav

- existujúce konštrukcie a prvky
- železobetón
- prostý betón
- rastlý terén
- Z4 oceľové zábradlie dl.2313mm
- keramické (pórobetónové) murivo

LEGENDA - návrh

- exteriérová silikónová omietka CERESIT CT 74 odtieň podľa vzorkovnika Ceresit Colour System 2 - COLORADO 5
- exteriérová silikónová omietka CERESIT CT 74 odtieň podľa vzorkovnika Ceresit- Colour System 2 - ATLANTIC 4
- oplechovania ríms a parapetov okien odtieň RAL 7016 Antracitová sivá pololesk
- okenné rámy RAL 8007 Žltohnedá svetlá pololesk
- bleskozvod
- KR1 typizovaný vertikálny oceľový pozinkovaný jednodielny požiarny rebrík typ KRAUSE REBIOP montovaný z dielcov dĺžky 8,133m - viď. výkres klampiarskych, stolárskych a zámočníckych výrobkov
- KR2 typizovaný vertikálny oceľový pozinkovaný jednodielny požiarny rebrík typ KRAUSE REBIOPmontovaný z dielcov dĺžky 3,880m - viď. výkres klampiarskych, stolárskych a zámočníckych výrobkov
- BD búdka pre vtáčiky - dážďovníky, APUS 6 - XPS, 6komorová, 1000x300x160mm, z extrudovaného polystyrénu XPS, spolu pre celý objekt SO-01 6ks
- KLK konzola pre klimatizačné jednotky - typový výrobok š.780mm x hl.450mm, regulovateľná výška 300 - 400mm, vhodná pre vonkajšie klimatizačné jednotky š.250-650mm x hl.160-410mm, farba biela RAL 9002, nosnosť 120kg, kotvenie do betónovej dlažby Best - Gigantická, 300x600x120mm
- F1–F15 skladba fasády - viď Technická správa - Príloha č.1 "Výpis skladieb fasád, stropov, striech a spevnených plôch"
- F1A–F7D technologický postup úpravy kamenných obkladov - viď Technická správa - Príloha č.1 "Výpis skladieb fasád, stropov, striech a spevnených plôch"
- A1–B1 skladba zateplenia stropov - viď Technická správa - Príloha č.1 "Výpis skladieb fasád, stropov a striech"
- F3B F4A F6B F9B F11B skladba fasády - viď Technická správa - Príloha č.1 "Výpis skladieb fasád, stropov, striech a spevnených plôch"
- ST1–ST2 skladba strešného plášťa - viď Technická správa - Príloha č.1 "Výpis skladieb fasád, stropov, striech a spevnených plôch"
- K1–K6 oplechovanie - klampiarky výrobok - viď Technická správa - Príloha č.3 "Výpis klampiarskych a zámoč. výrobkov"
- KP2 drevené kotviace hranoly 80/180mm, ukotvené pomocou závitových tyčí Ø10 na chemickú maltu do obvodovej steny každých cca.1,0m, drevený hranol - hranaté ihličnaté rezivo triedy S1, ošetrené náterom proti hnilobe a drevokazným škodcom (napr. Pregnolit - D, Boronit, Bochemit), medzi styk drevený hranol - obvodová stena umiestniť lepenku A 330 SH na sucho
- MP5 pôvodná oceľová mreža - prebrúsiť + 2x základný, 1x vrchný náter, odtieň RAL 7016 Antracitová sivá pololesk
- O3–O4 Hliníkové okno ACOR 70Ind 1920 /1815mm otváravo - sklopné ,RAL 8007 - vid.Príloha č.2 Technickej správy
- ZS2–ZS3 Hliníková zasklená stena AL systém ACOR MIL, dvere dnu otváravé ,RAL 8007 - vid.Príloha č.2 Technickej správy
- Z4–Z5 doplnené zábradlie - oceľové trubky Ø40mm, výška zábradlia 913mm kotviť do betónového základu , vyčistiť, zbaviť hrdze, povrchovo upraviť 1x základný náter 2x vrchný náter farebne zladiť s odtieňom rámov okien
- BL1 navrhovaný bleskozvod - viď.časť F.7 Bleskozvodová sústava objektu MsÚ
- BL2 bleskozvod pod kamenným obkladom (pôvodný kamený obklad mramor - sivec, hr.30,mm, sa zloží a po osadení blaskozvodu sa ukotví späť) - viď časť Bleskozvod
- BL3 bleskozvod pod kamenným obkladom - navrhovaný bleskozvod v pôvodnej trase bleskozvodu - viď časť Bleskozvod
- BL4 bleskozvod pod omietkou - viď časť Bleskozvod

LEGENDA - dočasná demontáž - preložka - nové umiestnenie

- konštrukcie a prvky preložené
- VT existujúce vykurovacie teleso - nové umiestnenie
- KL1–KL6 klimatizačná jednotka,16ks (na celej stavbe)
- KH klimatizačná hadica - prívod do klimatizačnej jednotky

Poznámky

1* Skladby strechy ako i niektoré rozmery sú prevzaté z pôvodnej neúplnej dokumentácie z roku 1960. V prípade rozdielov oproti PD je nutné privolať projektanta.


2* Predpokladáme, že anglické dvorčeky zo strany námestia boli zasypané pri rekonštrukcii námestia Š.Moysesa. Neboli prístupné, preto ich nebolo možné zamerať a nie je jasná ani ich presná poloha, rozmery a stavebno-technické riešenie. Preto pri búracích prácach pred zatepľovaním sokla MsÚ je nutné realizovať búracie práce so zvýšenou pozornosťou formou sond, aby nedošlo k škodám. Takisto neúplná pôvodná dokumentácia z roku 1960, vôbec nezachytáva anglické dvorčeky. Takisto anglické dvorčeky zo strany dvora neboli prístupné, preto ich nebolo možné dostatočne presne zamerať.

3* O existujúcich kamenných obkladoch: Mramor - Sivec, Syenit, Andezit, použitých na fasáde zo strany námestia, nie je v pôvodnej dokumentácii z roku 1960 žiadna zmienka t.j., ani o druhoch kameňa, spôsobe ich kotvenia, lepenia, špárovania a pod. Jednotlivé druhy kameňa určila po obhliadke špecializovaná firma Mramor Krupina s.r.o.

Zvýšenie energetickej účinnosti existujúceho objektu MsÚ Žiar nad Hronom so súp.č. 439 v Žiari nad Hronom

Realizačný projekt

Stavebný objekt SO-01 - Administratívna budova so súp.č.439
- objekt MsÚ v Žiari nad Hronom
členený na : I.Etapa - Objekt MsÚ
II.Etapa - Objekt MsÚ

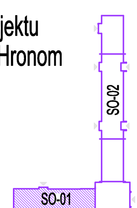

±0,000 = podlaha na prízemí

MAGIC DESIGN HENC s.r.o. ul.Hutníkov 315/20 ZIAR NAD HRONOM			
AUTOR DIELA	ZODPOVEDNÝ PROJEKTANT PROFESIE	ZODPOVEDNÝ PROJEKTANT AKCIE	MAGIC Design HENC tel./fax: 045/6722891 mobil: 0905263432 magicdesign @ magicdesign.sk www.magicdesign.sk
Dipl.Ing.arch. PAVEL HENČ autorizovaný architekt 0673 AA	Dipl.Ing.arch.PAVEL HENČ	Dipl.Ing.arch.PAVEL HENČ	
	PROJEKTANT: Ing.JÚLIUS SKLADAN, Ing.arch.ĽUBICA MLYNÁROVÁ		
INVESTOR	Mesto Žiar nad Hronom ul.Štefana Moysesa 46, Žiar nad Hronom	ZÁKAZKA Č.	2016/07
AKCIA	Zvýšenie energetickej účinnosti existujúceho objektu MsÚ Žiar nad Hronom so súp.č. 439 v Žiari nad Hronom	POČET A4	8/A4
OBJEDN. PD:	Mesto Žiar nad Hronom ul.Štefana Moysesa 46, Žiar nad Hronom	OBJEDNÁVKA Č.	
PROFESIA	Stavebno - architektonická časť	DÁTUM	10/2016
STUPEŇ PD	Realizačný projekt	ARCHÍVNE Č.	
OBSAH VÝKRESU	SO-01 - Rez C-C	MIERKA 1:50	VÝKRES 22
PROJEKCIA REKLAMA DESIGN INTERIÉR OBCHOD			

PDF vytvorené pomocou súčasnej verzie pdfFactory Pro www.pdffactory.sk