


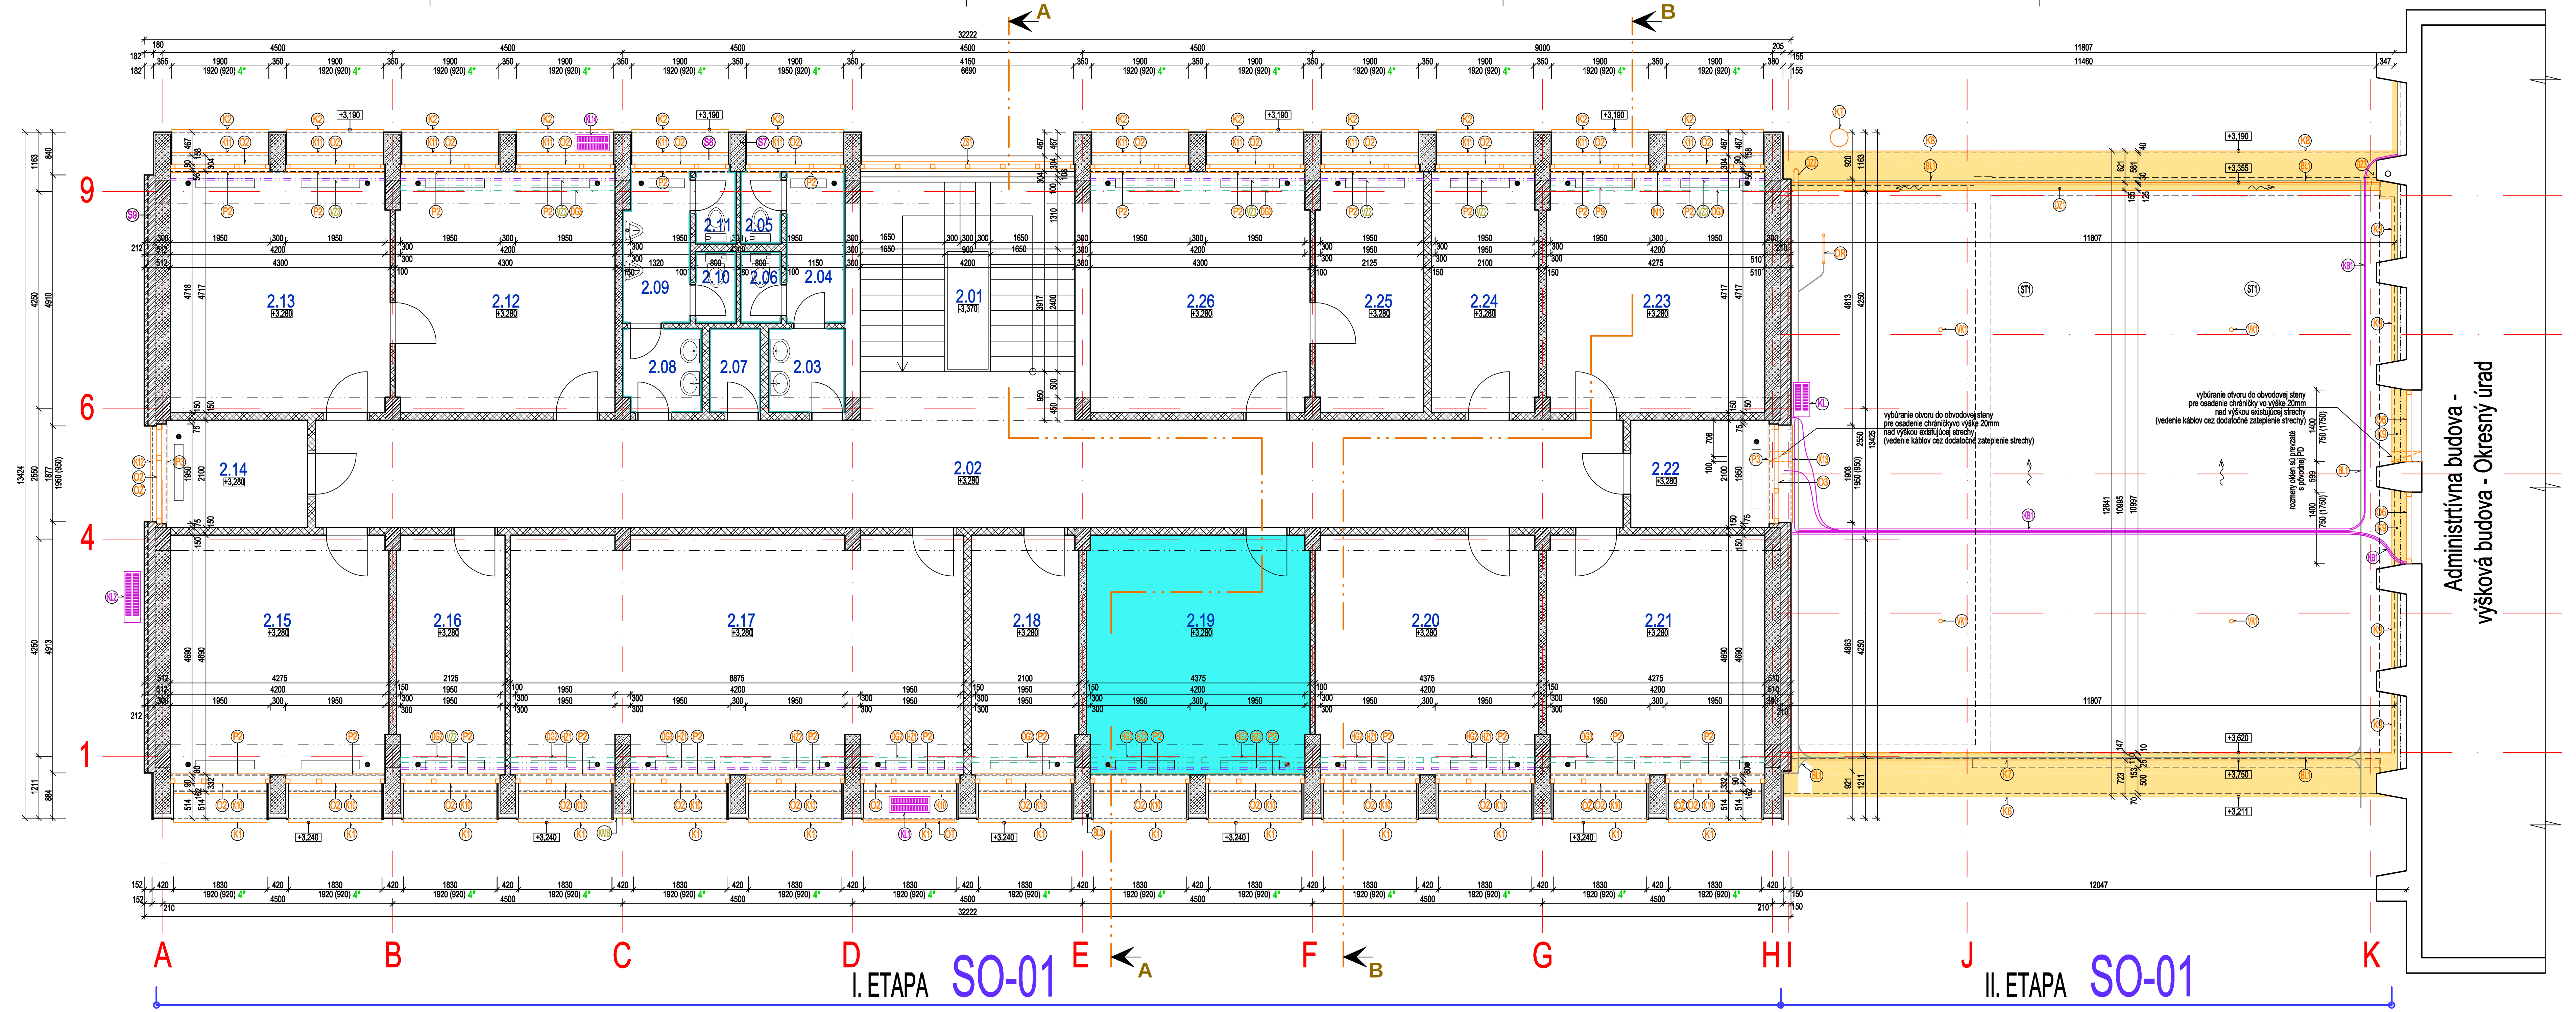

- LEGENDA - skutočný stav**
- existujúce konštrukcie a prvky
 - železobetón
 - pórobetón
 - plná pálená tehla
 - dierovaná tehla
 - keramický obklad
 - VT - existujúce vykurovacie teleso
- LEGENDA - búracie práce - demontáž**
- búrané konštrukcie a prvky
 - bleskozvod - demontáž
- LEGENDA - dočasná demontáž - preložka**
- konštrukcie a prvky preložené
 - klimatečná jednotka, 18ks (na celej stavbe)
 - zväzok káblov - PC káble vedúce zo serverovne na stavebný úrad, mestskú políciu, telefónny kábel - prepoj z matky na obecný úrad + elektrické káble ku klimatizačným jednotkám
- LEGENDA - dočasná demontáž - po vyhotovení prác osadiť na pôvodné miesto (okrem položky V22, V23)**
- konštrukcie a prvky dočasne demontované
 - vnútorná vertikálna látková žalúzia - dl.2025mm, 17ks - demontuje sa a použije pre inú stavbu, ktorá je v majetku mesta
 - vnútorná vertikálna látková žalúzia - dl.4200mm, 12ks - demontuje sa a použije pre inú stavbu, ktorá je v majetku mesta

- LEGENDA - búracie práce - demontáž**
- búrané konštrukcie a prvky
 - bleskozvod - demontáž
- LEGENDA - dočasná demontáž - preložka**
- konštrukcie a prvky preložené
 - klimatečná jednotka, 18ks (na celej stavbe)
 - zväzok káblov - PC káble vedúce zo serverovne na stavebný úrad, mestskú políciu, telefónny kábel - prepoj z matky na obecný úrad + elektrické káble ku klimatizačným jednotkám
- LEGENDA - dočasná demontáž - po vyhotovení prác osadiť na pôvodné miesto (okrem položky V22, V23)**
- konštrukcie a prvky dočasne demontované
 - vnútorná vertikálna látková žalúzia - dl.2025mm, 17ks - demontuje sa a použije pre inú stavbu, ktorá je v majetku mesta
 - vnútorná vertikálna látková žalúzia - dl.4200mm, 12ks - demontuje sa a použije pre inú stavbu, ktorá je v majetku mesta

- POZNÁMKY**
- Jednotlivé uvedené kusy a dĺžky sú vykázané pre celý objekt SO-01 (I.ETAPA + II.ETAPA)
- LEGENDA - dočasná demontáž - po vyhotovení prác osadiť na pôvodné miesto (okrem položky V22, V23)**
- konštrukcie a prvky dočasne demontované
 - vnútorná vertikálna látková žalúzia - dl.2025mm, 17ks - demontuje sa a použije pre inú stavbu, ktorá je v majetku mesta
 - vnútorná vertikálna látková žalúzia - dl.4200mm, 12ks - demontuje sa a použije pre inú stavbu, ktorá je v majetku mesta

LEGENDA ÚČELU MIESTNOSTÍ
I.ETAPA - objekt MsÚ

POR. Č.M.	ÚČEL MIESTNOSTI	PLOCHA m ² / kapacity
2.01	schodiskový priestor	20,68
2.02	chodba	53,74
2.03	wc ženy - predsieň	2,48
2.04	wc ženy - chodba	3,41
2.05	wc ženy - kabínka	1,13
2.06	wc ženy - kabínka	1,12
2.07	upratovačka	1,65
2.08	wc muži - predsieň	2,51
2.09	wc muži - chodba	3,80
2.10	wc muži - kabínka	1,12
2.11	wc muži - kabínka	1,13
2.12	Odbor ekonomiky a financovania - oddelenie správy majetku	20,20
2.13	Odbor starostlivosti o obyvateľa - Vedúca odboru	20,18
2.14	Kopirovací miestnosť	5,61
2.15	Kancelária primátora - Oddelenie mestských projektov	19,97
2.16	Odbor vnútornej správy - Skladište úradu	9,88
2.17	Zasadačka	40,97
2.18	Kancelária primátora - Koordinátor práce s mládežou	9,77
2.19	Advokátska kancelária - prenajatý priestor	20,33
2.20	Odporodopadového hospodárstva - Oddelenie intenzifikácie separovaného zberu	20,33
2.21	Odporodopadového hospodárstva - Oddelenie intenzifikácie separovaného zberu	19,97
2.22	Serverovňa	5,69
2.23	Verejný oštarovanie	20,11
2.24	Odporodopadového hospodárstva - Vedúca odboru	9,83
2.25	Odporodopadového hospodárstva - Oddelenie správy majetku	9,92
2.26	Odporodopadového hospodárstva - Oddelenie správy majetku	20,18
Úžitková plocha podlažia spolu:	106,62m ²	345,91

- LEGENDA - dočasná demontáž - preložka**
- konštrukcie a prvky preložené
 - klimatečná jednotka, 18ks (na celej stavbe)
 - zväzok káblov - PC káble vedúce zo serverovne na stavebný úrad, mestskú políciu, telefónny kábel - prepoj z matky na obecný úrad + elektrické káble ku klimatizačným jednotkám

- LEGENDA - dočasná demontáž - po vyhotovení prác osadiť na pôvodné miesto (okrem položky V22, V23)**
- konštrukcie a prvky dočasne demontované
 - vnútorná vertikálna látková žalúzia - dl.2025mm, 17ks - demontuje sa a použije pre inú stavbu, ktorá je v majetku mesta
 - vnútorná vertikálna látková žalúzia - dl.4200mm, 12ks - demontuje sa a použije pre inú stavbu, ktorá je v majetku mesta

- 1* (ST1)** Konštrukcia pôvodnej strechy
- dodatočné pridané hydroizolačné vrstvy na báze asfaltových pásov počas dodatočnej rekonštrukcie strechy
 - kamienkový posyp
 - horúci náter
 - pásy skobit
 - pásy skobit
 - cementový poter 20mm
 - škvárovobetón v spáde
 - cementový poter 20mm
 - penobetón 60mm
 - parotesná zábrana
 - stropná nosná konštrukcia
- Poznámka - Skladba strechy je prevzatá z pôvodnej projektovej dokumentácie z r.1960. V prípade rozdielov oproti PD je nutné privolať projektanta.

- POZNÁMKY**
- 1*** Sklady strechy ako i niektoré rozmery sú prevzaté z pôvodnej neúplnej dokumentácie z roku 1960. V prípade rozdielov oproti PD je nutné privolať projektanta.
- 2*** Predpokladáme, že anglické dvorčeky zo strany námestia boli zasypané pri rekonštrukcii námestia Š.Moyessa. Neboli prístupné, preto ich nebolo možné zmerať a nie je jasné ani ich presná poloha, rozmery a stavebné-technické riešenie. Preto pri búracích prácach pred zatápaním sokla MsÚ je nutné realizovať búracie práce so zvýšenou pozornosťou formou sond, aby nedošlo k škodám. Takisto neúplná pôvodná dokumentácia z roku 1960, vôbec nezachytáva anglické dvorčeky. Takisto anglické dvorčeky zo strany dvora neboli prístupné, preto ich nebolo možné dostatočne presne zmerať.
- 3*** O existujúcich kamenných obkladoch: Mramor - Sivec, Syenit, Andezit, použitých na fasáde zo strany námestia, nie je v pôvodnej dokumentácii z roku 1960 žiadne zmienka L₁, ani o druhoch kamňa, spôsobe ich kolenia, lepenia, spárovania a pod. Jednotlivé druhy kamňa určila po obhládke špecializovaná firma Mramor Krupina s.r.o.

Zvýšenie energetickej účinnosti existujúceho objektu
MsÚ Žiar nad Hronom so súp.č. 439 v Žiari nad Hronom
Dokumentácia skutočného stavu + búracie práce

Stavebný objekt SO-01 - Administratívna budova so súp.č.439 - objekt MsÚ v Žiari nad Hronom
členený na : I.ETAPA - Objekt MsÚ (štvorpodlažný)
II.ETAPA - Objekt MsÚ (dvojpodlažný)

±0,000 = podlažia 1.N.P.

MAGIC DESIGN HENC S.R.O. ul. Hrušková 315/20 ZIAR NAD HRONOM			
AUTOR DIELA Dipl.Ing.arch. PAVEL HENC autorský projektant 8673 AA	ZODPOVEDNÝ PROJEKTANT PROFESIE Dipl.Ing.arch.PAVEL HENC	ZODPOVEDNÝ PROJEKTANT AKCIE Dipl.Ing.arch.PAVEL HENC	
INVESTOR Mesto Žiar nad Hronom, ul.Štefana Moyessa 46, Žiar nad Hronom	AKCIA Zvýšenie energetickej účinnosti stavebného objektu MsÚ Žiar nad Hronom so súp.č. 439 v Žiari nad Hronom	ZAKÁZKA Č. POČET A4	2016/07 16/A4
OBJEDNÁVKA PD: Mesto Žiar nad Hronom, ul.Štefana Moyessa 46, Žiar nad Hronom	PROFESIA Stavebno - architektonická časť	OBJEDNÁVKA Č. DÁTUM	10/2016
STUPEŇ PD OBSAH VÝKRESU	Dokumentácia skutočného stavu + búracie práce	ARCHIVNÉ Č. MIERKA	1:50 VÝKRES 3
SO-01 - Pôdorys 2.N.P.			
PROJEKCIA REKLAMA DESIGN INTERIÉR OBCHOD			