
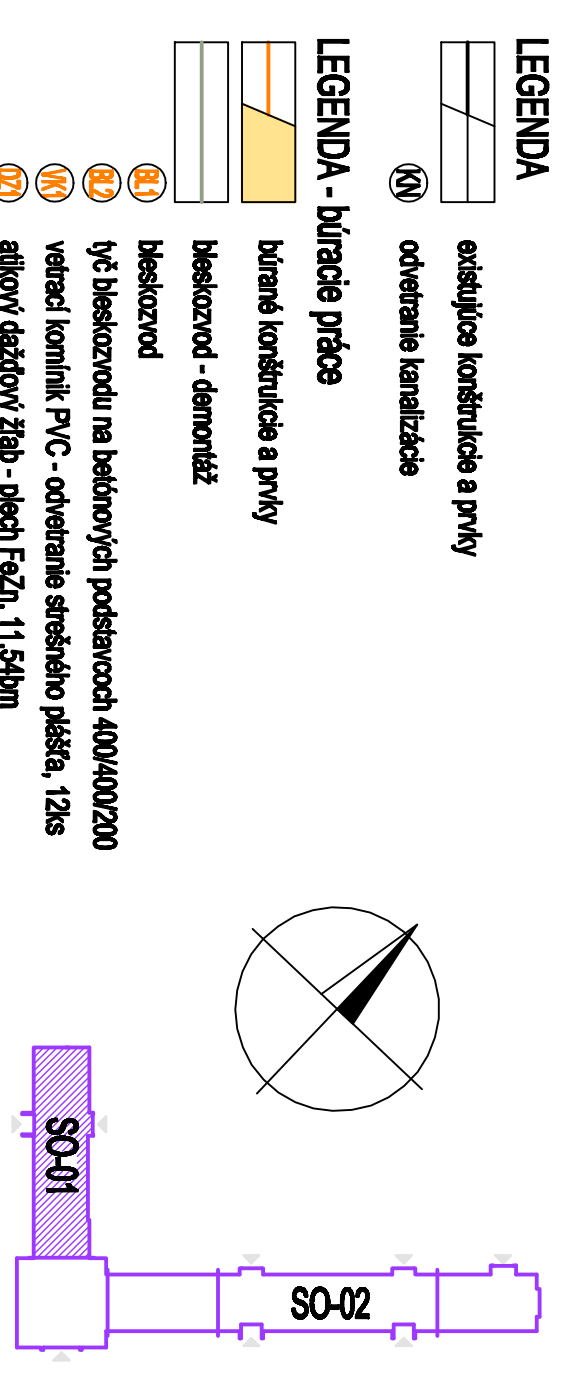


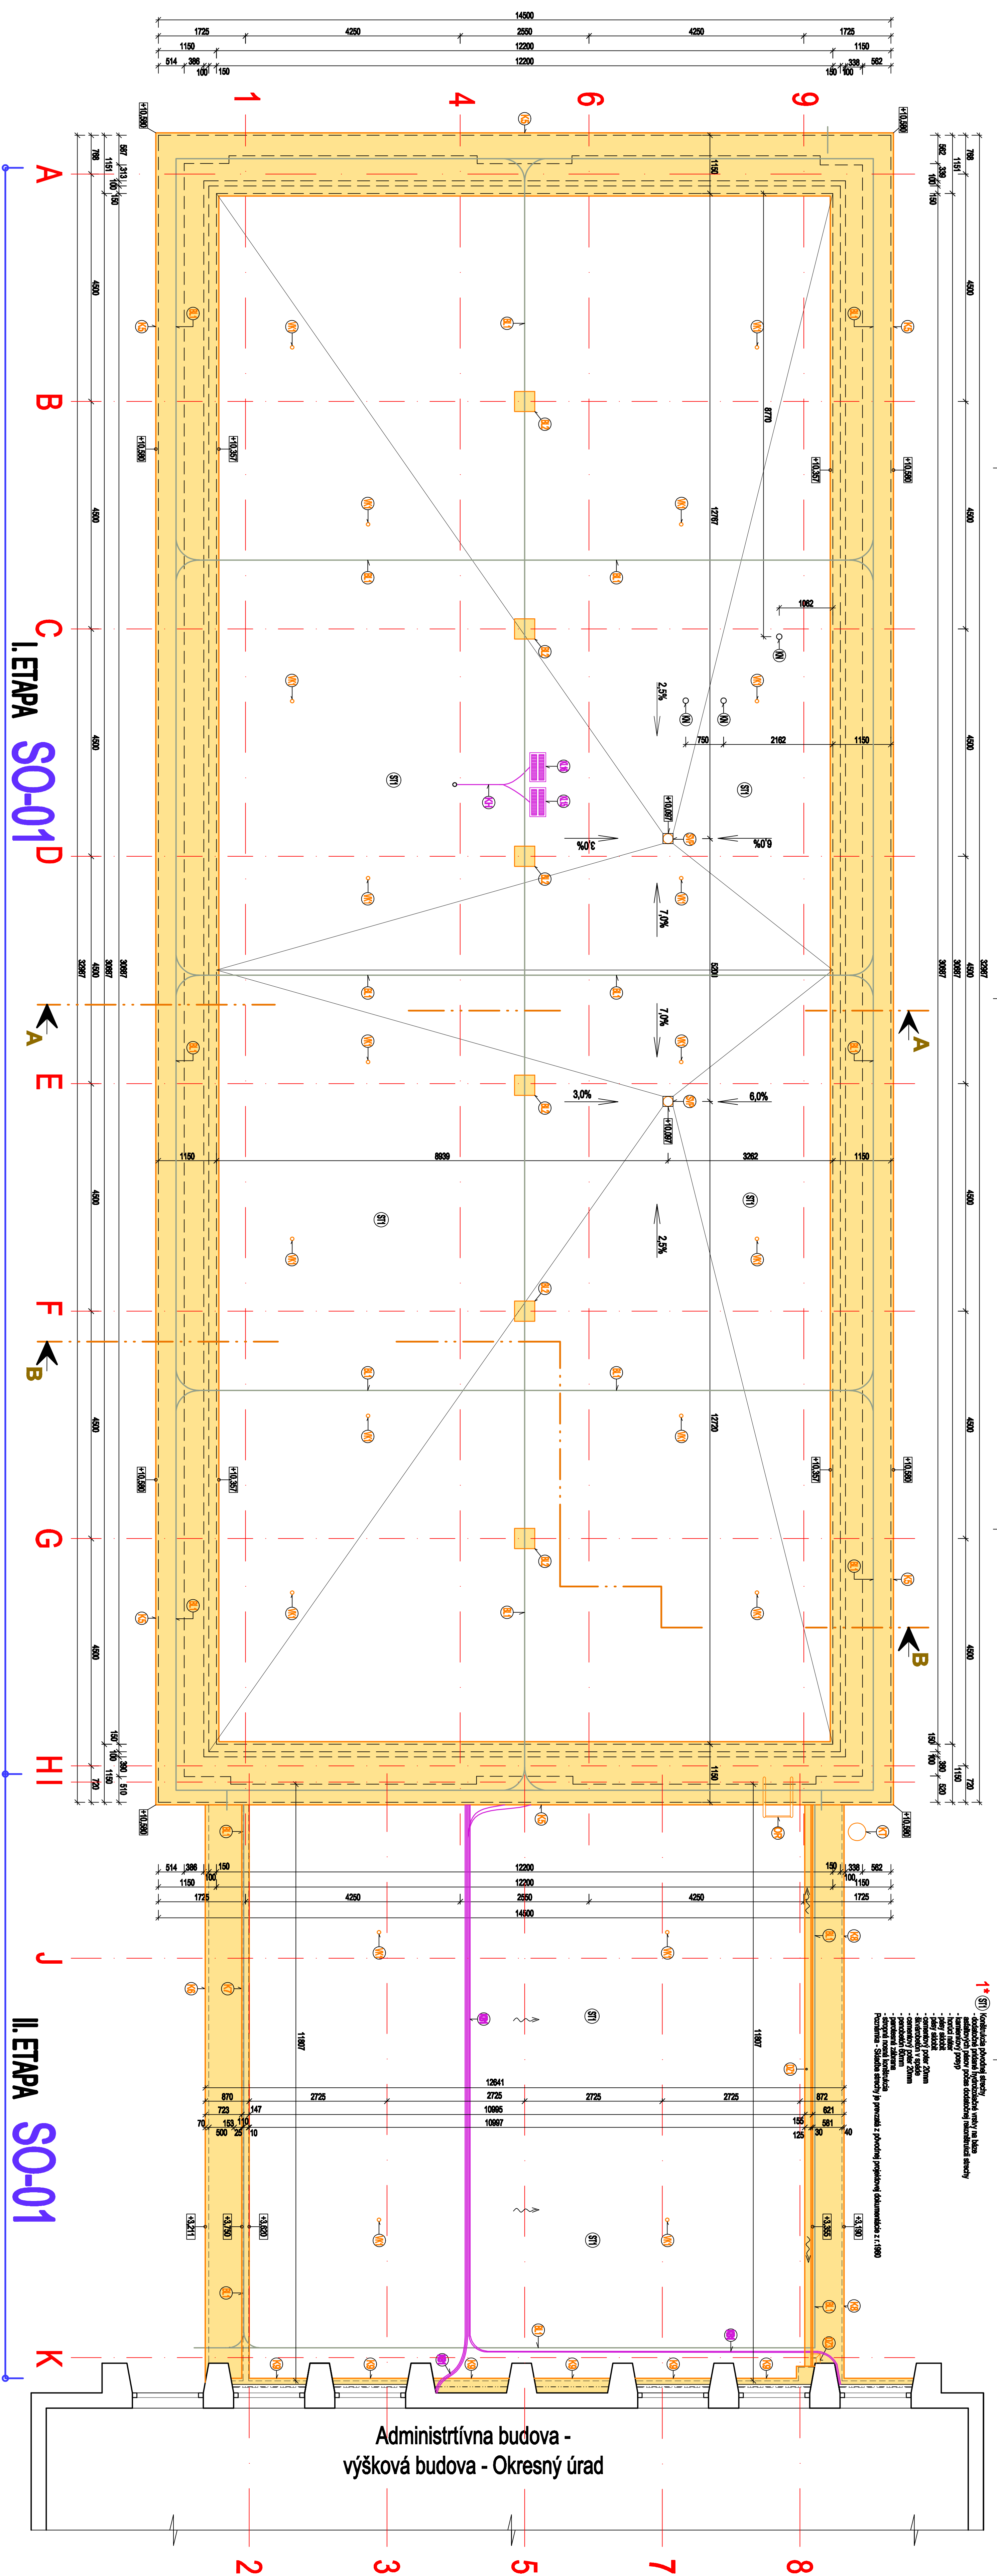

LEGENDA - dočasné demonstrie: - po vyhotovení prác osadiť na pôvodné miesto konštrukcie a prvky dočasne demonstrované


LEGENDA - dočasná demontáž - preložka





**Zvýšenie energetickej účinnosti existujúceho objektu
MŠÚ Žiar nad Hronom so súp.č. 439 v Žiari nad Hronom
Dokumentácia skutočného stavu + būriace práce**

Starobný objekt SO-01 - Administratívna budova so súp.č.39 - objekt MŠU v Zlani nad Hronom
členený na: I.Etapa - Objekt MŠU (štvorpodlažný)
II.Etapa - Objekt MŠU (dvojpodlažný)

±0,000 = podlaha 1.N.N.

[illegible]