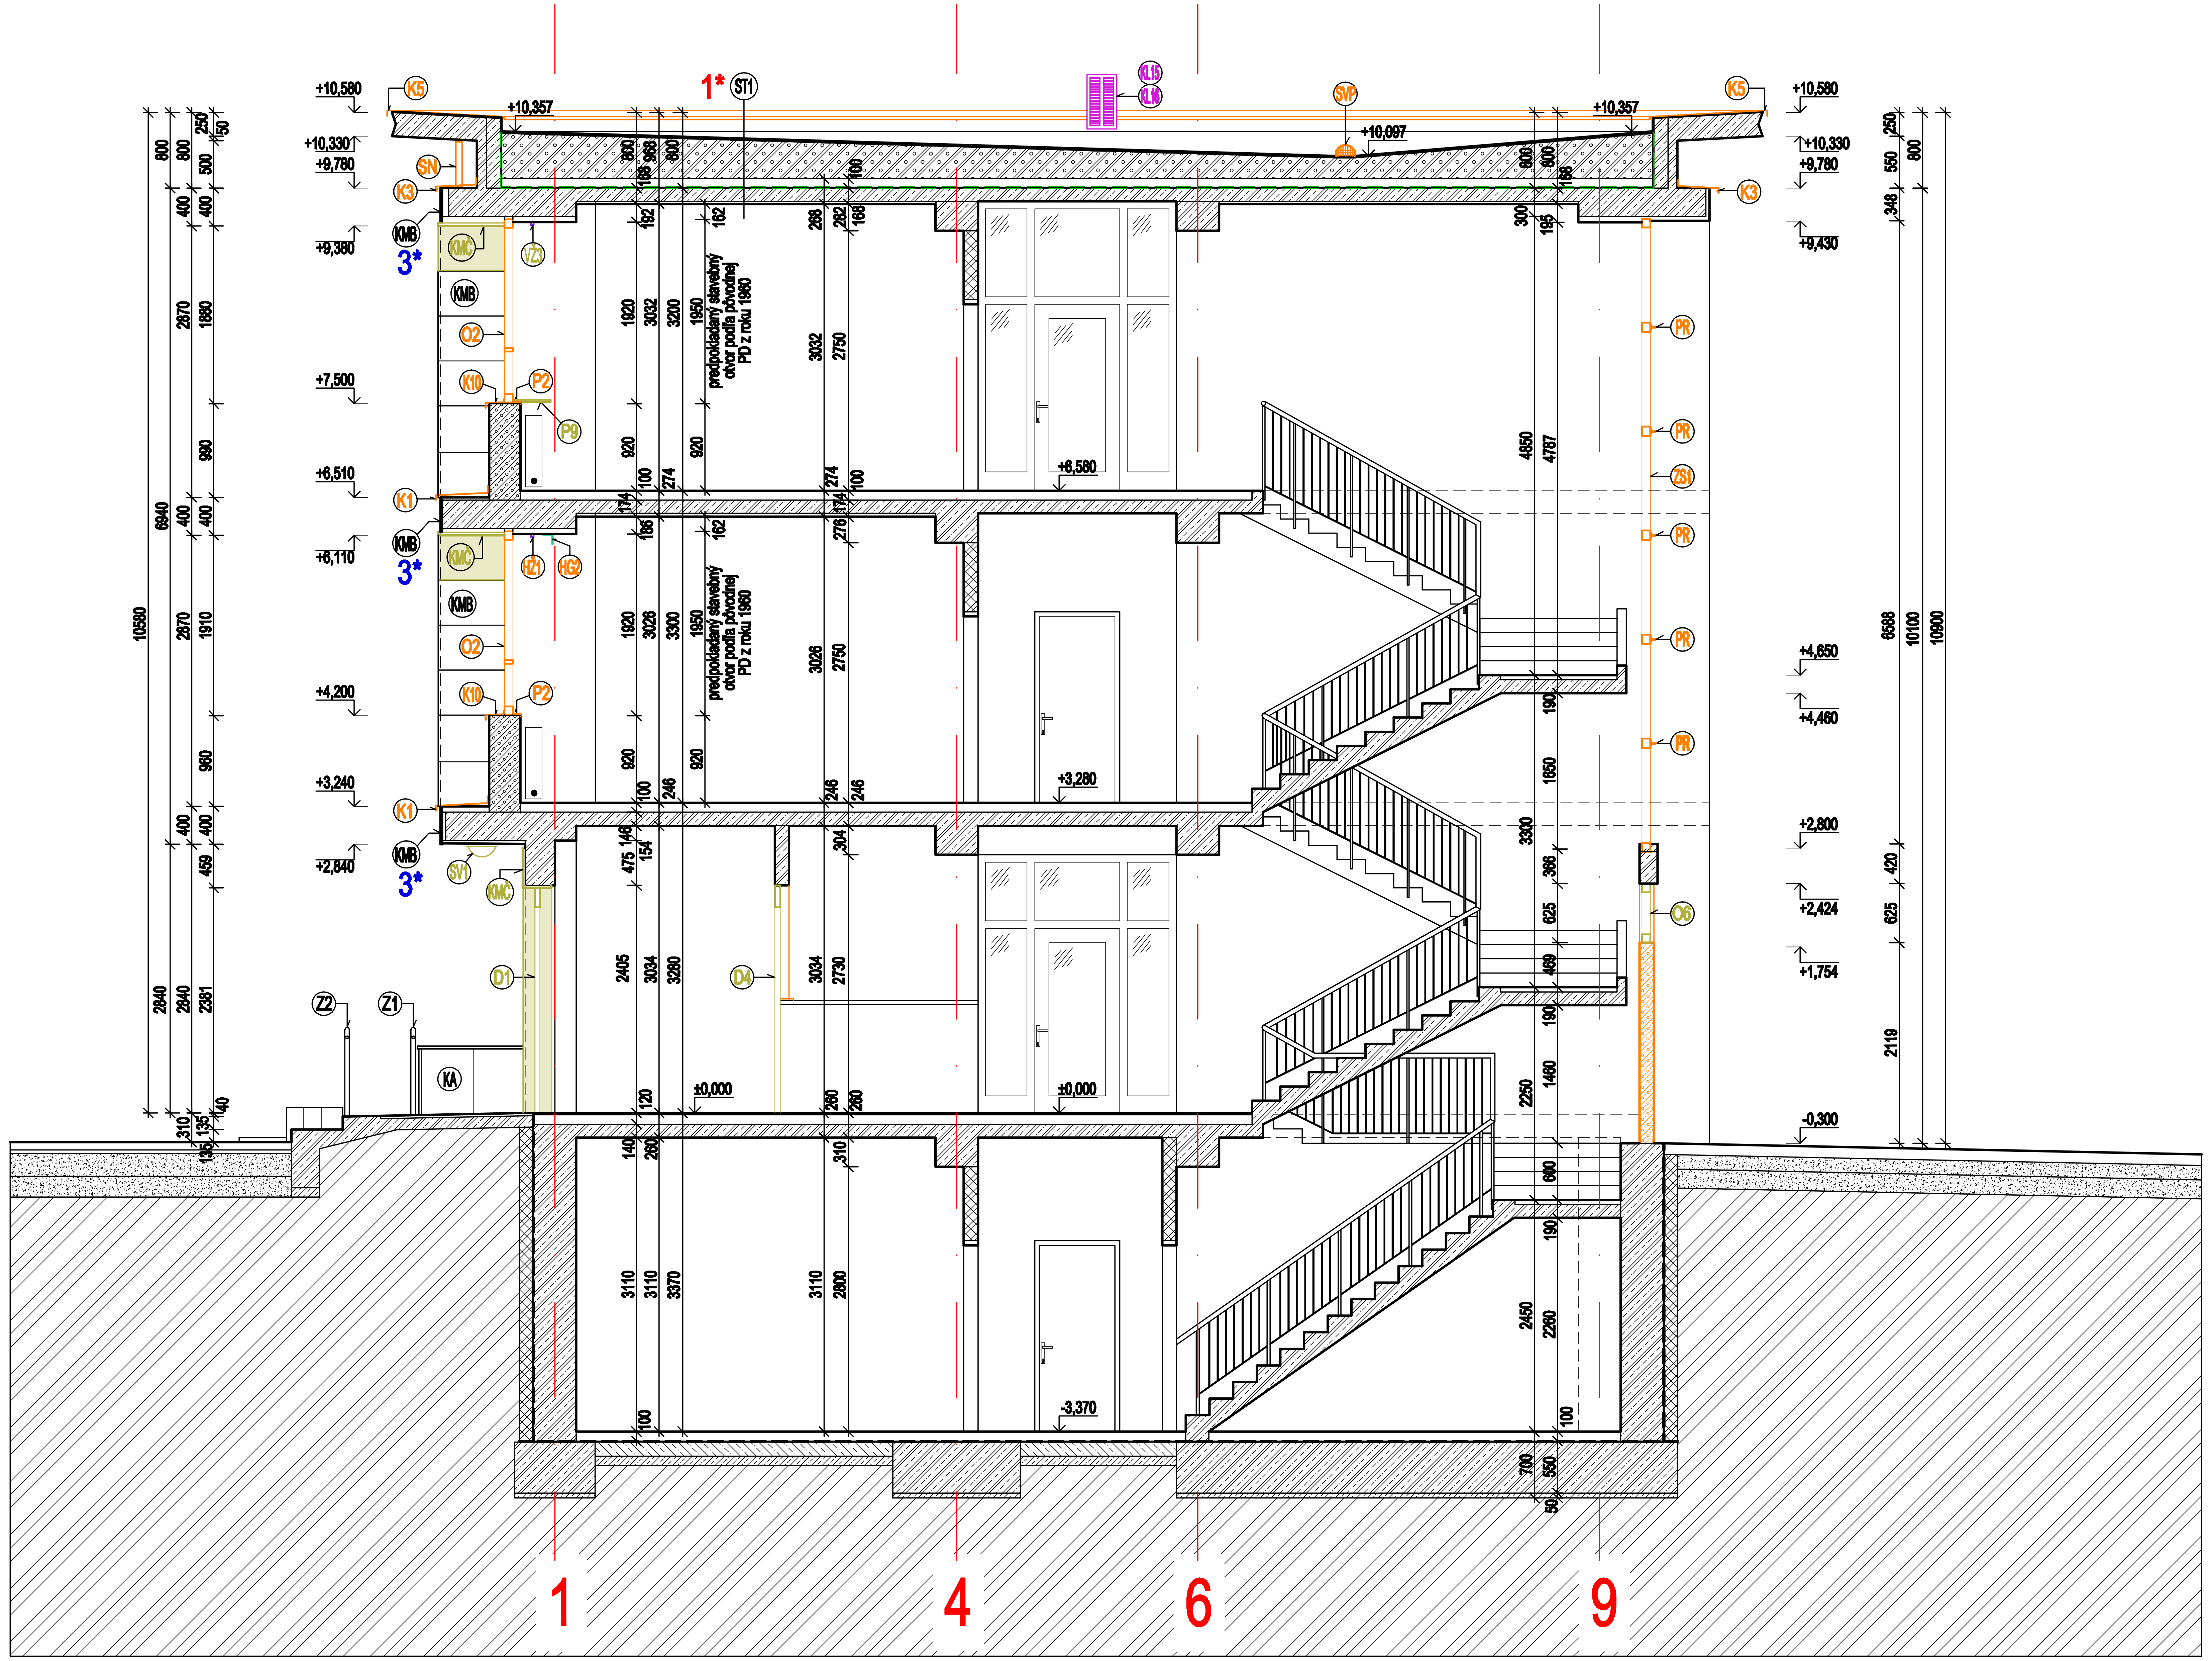

LEGENDA - skutkový stav

- ▭ existujúce konštrukcie a prvky
- ▨ železobetón
- ▨ prostý betón
- ▨ pórobetón
- ▨ štrkové lôžko
- ▨ rastlý terén
- VT rastlý terén
- KMB kamenný obklad - biely mramor, hr.30mm
- KA kamenný obklad - hnedočervený andezit
- Z1 oceľové zábradlie dl.4500mm
- Z2 oceľové zábradlie dl.3150mm

LEGENDA - búracie práce - demontáž

- ▭ búrané konštrukcie a prvky
- ▨ pórobetón
- O2 okno drevené, dvojdielne s pevnou a kyvnou časťou - 1950x1950mm, 56ks
- ZS1 presklenná drevená stena - 4200x6690mm, 1ks
- P2 vnútorný okenný parapet drevený - 1950x100x20mm, 48ks
- K1 oplechovanie okennej rímsy - plech FeZn, š.700mm x dl.1850mm, 28ks
- K3 oplechovanie podstrešnej rímsy - plech FeZn, š.550mm x dl.63,6bm
- K5 oplechovanie strešnej atiky - plech FeZn, š.1250mm x dl.95,4bm
- K10 prapet okna O2 - plech FeZn, š.200x dl.1850mm, 28ks
- HG2 vnútorná hliníková garníža - dl.2025mm, 4ks
- HŽ1 vnútorná horizontálna lamelová žalúzia - dl.2025mm, 9ks
- SVP mreža strešnej vpusťe, 2ks
- SN svetelný nápis - nefunkčný
- PR 2x oceľový L profil 60/40 - uložený horizonrálne, kotvený do bočných nosných stien
- BT búranie priľahlého terénu k budove v š.300mm do hĺbky cca 400mm okolo budovy
  pre zateplenie sokla, pozor na anglické dvorčeky - nutné je ich ponechať
  - viď výkres č.2 Pôdorys 1.N.P.

POZNÁMKA

Jednotlivé uvedené kusy a dĺžky sú vykázané pre celý objekt SO-01 (I.ETAPA + II.ETAPA)

LEGENDA - dočasná demontáž - po vyhotovení prác osadiť na pôvodné miesto (okrem položky D1, D4, VŽ3)

- ▭ konštrukcie a prvky dočasne demontované
- ▨ kamenný obklad - dočasná demontáž,
  po zateplení, rozmerovej úprave a chemickom očistení sa osadí na pôvodné miesto
- O6 PVC okno - 1000x625mm, 1ks - demontuje sa a použije pre inú stavbu, ktorá je v majetku mesta
- D1 Al dvere, odsúvacie, fotobunkové - 4060x2380mm, 1ks
  - demontujú sa a použijú pre inú stavbu, ktorá je v majetku mesta
- D4 Al dvere, odsúvacie, fotobunkové - 2180x2380mm s bočným pevným svetlíkom 2180x1480mm, 1ks
  - demontujú sa a použijú pre inú stavbu, ktorá je v majetku mesta
- SV1 vonkajšie stropné osvetlenie vstupu
- P9 vnútorný parapet drevený - kryt radiatora - 4200x400x20mm, 3ks
- KMČ kamenný obklad - tmavý Syenit, hr.30mm
  - dočasná demontáž, očistiť a skrátiť na požadované rozmery, po zateplení osadiť na pôvodné miesto
- VŽ3 vnútorná vertikálna látková žalúzia - dl.4200mm, 12ks
  - demontuje sa a použije pre inú stavbu, ktorá je v majetku mesta
  konštrukcie a prvky preložené

LEGENDA - dočasná demontáž - preložka

- ▭
- KL1 – KL16 klimatizačná jednotka, 16ks (na celej stavbe)

1* ST1 Konštrukcia pôvodnej strechy

- dodatočné pridané hydroizolačné vrstvy na báze
  asfaltových pásov počas dodatočnej rekonštrukcii strechy
- kamienkový posyp
- horúci náter
- pásy sklobit
- pásy sklobit
- cementový poter 20mm
- škvárobetón v spáde
- cementový poter 20mm
- penobetón 60mm
- parotesná zábrana
- stropná nosná konštrukcia

Poznámka - Skladba strechy je prevzatá z pôvodnej projektovej dokumentácie z r.1960

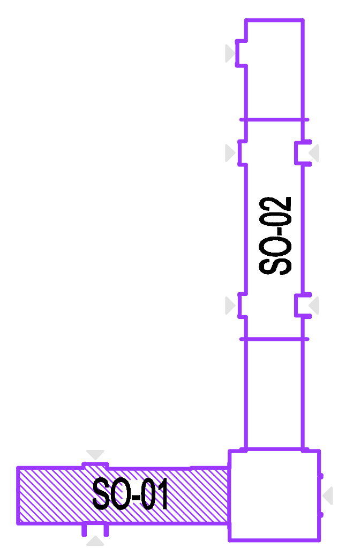

POZNÁMKY

1* Skladby strechy ako i niektoré rozmery sú prevzaté z pôvodnej neúplnej dokumentácie z roku 1960. V prípade rozdielov oproti PD je nutné privolať projektanta.

2* Predpokladáme, že anglické dvorčeky zo strany námestia boli zasypané pri rekonštrukcii námestia Š.Moysesa. Neboli prístupné, preto ich nebolo možné zamerať a nie je jasná ani ich presná poloha, rozmery a stavebno-technické riešenie. Preto pri búracích prácach pred zatepľovaním sokla MsÚ je nutné realizovať búracie práce so zvýšenou pozornosťou formou sond, aby nedošlo k škodám.Takisto neúplná pôvodná dokumentácia z roku 1960, vôbec nezachytáva anglické dvorčeky.Takisto anglické dvorčeky zo strany dvora neboli prístupné, preto ich nebolo možné dostatočne presne zamerať.

3* O existujúcich kamenných obkladoch: Mramor - Sivec, Syenit, Andezit, použitých na fasáde zo strany námestia, nie je v pôvodnej dokumentácii z roku 1960 žiadna zmienka t.j., ani o druhoch kameňa, spôsobe ich kotvenia, lepenia, špárovania a pod. Jednotlivé druhy kameňa určila po obhliadke špecializovaná firma Mramor Krupina s.r.o.

Zvýšenie energetickej účinnosti existujúceho objektu MsÚ Žiar nad Hronom so súp.č. 439 v Žiari nad Hronom

Dokumentácia skutkového stavu + búracie práce

Stavebný objekt SO-01 - Administratívna budova so súp.č.439 - objekt MsÚ v Žiari nad Hronom
členený na : I.Etapa - Objekt MsÚ (štvorpodlažný)
II.Etapa - Objekt MsÚ (dvojpodlažný)

±0,000 = 196,500 m.n.m.

MAGIC DESIGN HENČ s.r.o. ul.Hutníkov 315/20 ŽIAR NAD HRONOM

AUTOR DIELA	ZODPOVEDNÝ PROJEKTANT PROFESIE	ZODPOVEDNÝ PROJEKTANT AKCIE	
Dipl.Ing.arch. PAVEL HENČ autorizovaný architekt 0673 AA	Dipl.Ing.arch.PAVEL HENČ	Dipl.Ing.arch.PAVEL HENČ	MAGIC Design HENČ tel./fax: 045 6722891 mobil : 0905263432 magicdesign @ magicdesign.sk www.magicdesign.sk
	PROJEKTANT Ing.JÚLIUS SKLADAN, Ing.arch.ĽUBICA MLYNÁROVÁ		

INVESTOR	Mesto Žiar nad Hronom ul.Štefana Moysesa 46, Žiar nad Hronom	ZAKÁZKA Č.	2016/07
AKCIA	Zvýšenie energetickej účinnosti existujúceho objektu MsÚ Žiar nad Hronom so súp.č. 439 v Žiari nad Hronom	POČET A4	10/A4
OBJEDN. PD:	Mesto Žiar nad Hronom ul.Štefana Moysesa 46, Žiar nad Hronom	OBJEDNÁVKA Č.	
PROFESIA	Stavebno - architektonická časť	DÁTUM	10/2016
STUPEŇ PD	Dokumentácia skutkového stavu + búracie práce	ARCHÍVNE Č.	
OBSAH VÝKRESU	SO-01 - REZ A-A	MIERKA 1:50	VÝKRES 6

PROJEKCIA REKLAMA DESIGN INTERIÉR OBCHOD