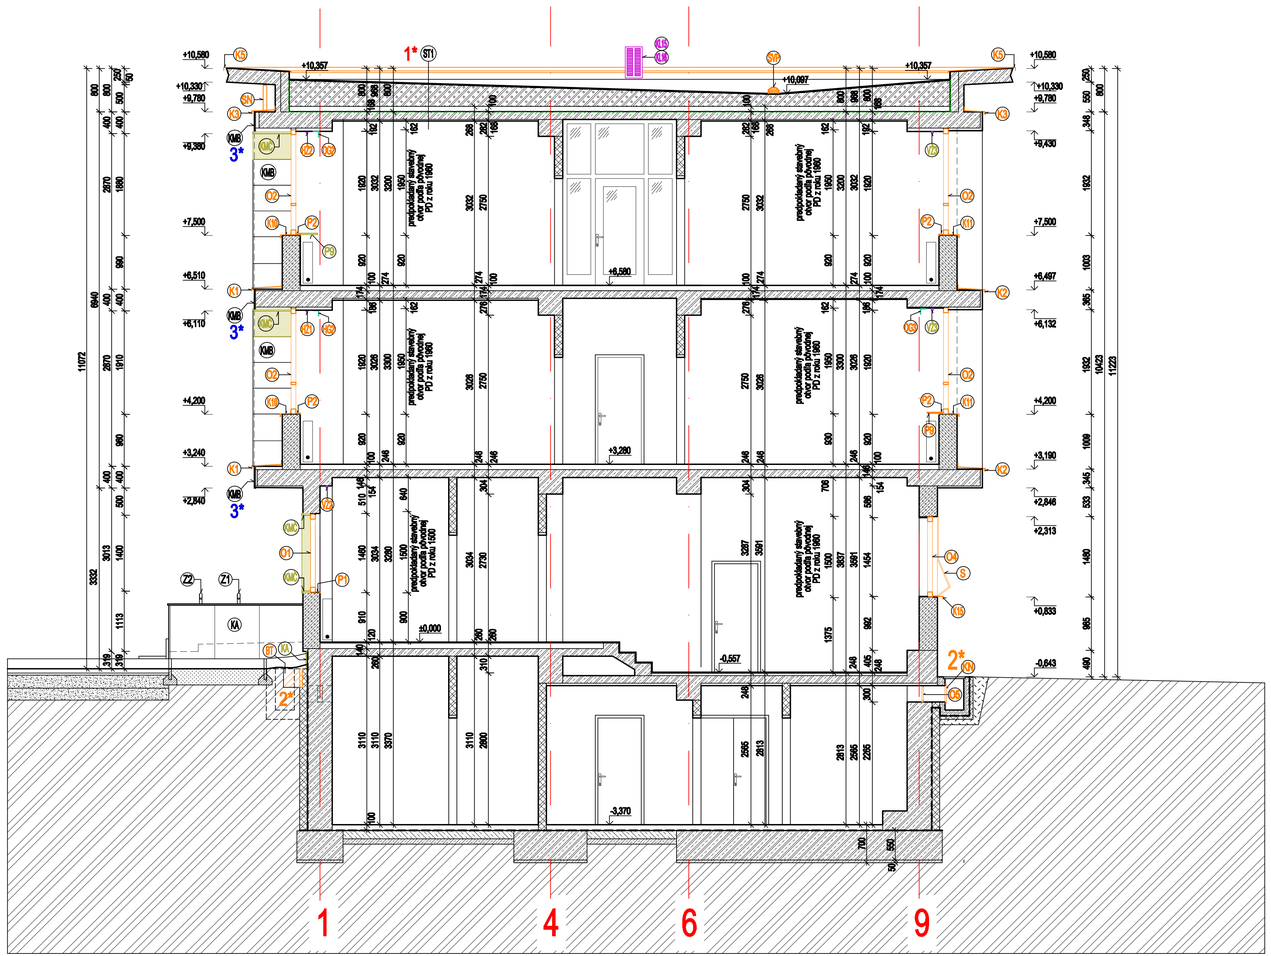


## LEGENDA - skutkový stav

- existujúce konštrukcie a prvky
- železobetón
- prostý betón
- pórobetón
- štrkové lôžko
- rastlý terén
- existujúce vykurovacie teleso
- kamenný obklad - biely mramor, hr.30mm
- kamenný obklad - hnedočervený andezit
- oceľové zábradlie dl.4500mm
- oceľové zábradlie dl.3150mm

## LEGENDA - búracie práce - demontáž

- búrané konštrukcie a prvky
- pórobetón
- búranie prifahlého terénu k budove v š.300mm do hĺbky cca 400mm okolo budovy pre zateplenie sokla, pozor na anglické dvorčeky - nutné je ich ponechať - vid' výkres č.2 Pôdorys 1.N.P.
- okno drevené, kyvné - 1500x1500mm, 12ks
- okno drevené, dvojdielne s pevnou a kyvnou časťou - 1950x1950mm, 56ks
- okno drevené, kyvné - 700x1500mm, 22ks
- okno oceľové, sklopné - 1200x300 mm, jednoduché zasklenie
- vnútorný okenný parapet drevený - 1500x100x20mm, 12ks
- vnútorný okenný parapet drevený - 1950x100x20mm, 48ks
- vnútorný parapet drevený - kryt radiatora - 4200x400x20mm, 1ks
- oplechovanie okennej rímsy - plech FeZn, š.700mm x dl.1850mm, 28ks
- oplechovanie okennej rímsy - plech FeZn, š.650mm x dl.1925mm, 24ks
- oplechovanie podstrešnej rímsy - plech FeZn, š.550mm x dl.63,6bm
- oplechovanie strešnej atiky - plech FeZn, š.1250mm x dl.95,4bm
- prapet okna O2 - plech FeZn, š.200x dl.1850mm, 28ks
- prapet okna O2 - plech FeZn, š.200x dl.1900mm, 24ks
- prapet okna O2 - plech FeZn, š.170mm x dl.720mm, 22ks
- vnútorná drevená garníža - dl.2025mm, 10ks
- vnútorná drevená garníža - dl.4200mm, 8ks
- vnútorná hliníková garníža - dl.2025mm, 4ks
- vnútorná horizontálna lamelová žalúzia - dl.2025mm, 9ks
- vnútorná horizontálna lamelová žalúzia - dl.2025mm, 4ks
- svetelný nápis - nefunkčný
- mreža strešnej vpuste, 2ks
- tvarovaná predokenná sieťka na okno proti vletovaniu hmyzu na kovovom ráme uchytená o fasádu, 5ks
- kovová tkanina - sieť proti hmyzu a hlodavcom
- búranie prifahlého terénu k budove v š.300mm do hĺbky cca 400mm okolo budovy pre zateplenie sokla, pozor na anglické dvorčeky - nutné je ich ponechať - vid' výkres č.2 Pôdorys 1.N.P.

## POZNÁMKA

Jednotlivé uvedené kusy a dĺžky sú vykázané pre celý objekt SO-01 ( I.ETAPA + II.ETAPA)

## LEGENDA - dočasná demontáž - po vyhotovení prác osadiť na pôvodné miesto (okrem položky VŽ2, VŽ3)

- konštrukcie a prvky dočasne demontované
- kamenný obklad - dočasná demontáž, po zateplení, rozmerovej úprave a chemickom očistení sa osadí na pôvodné miesto
- vnútorný parapet drevený - kryt radiatora - 4200x400x20mm, 3ks
- sokel - kamenný obklad - hnedočervený andezit
- kamenný obklad - tmavý Syenit, hr.30mm - dočasná demontáž, očistiť a skrátiť na požadované rozmery, po zateplení osadiť na pôvodné miesto
- vnútorná vertikálna lamelová žalúzia - dl.2025mm, 17ks - demontuje sa a použije pre inú stavbu, ktorá je v majetku mesta
- vnútorná vertikálna lamelová žalúzia - dl.4200mm, 12ks - demontuje sa a použije pre inú stavbu, ktorá je v majetku mesta

## LEGENDA - dočasná demontáž - preložka

- konštrukcie a prvky preložené
- klimatizačná jednotka, 16ks (na celej stavbe)

1* (ST1) Konštrukcia pôvodnej strechy

- dodatočne pridané hydroizolačné vrstvy na báze asfaltových pásov počas dodatočnej rekonštrukcii strechy
- kamenikový posyp
- horúci nátěr
- pásy sklobit
- pásy sklobit
- cementový poter 20mm
- škvárobetón v spáde
- cementový poter 20mm
- penobetón 80mm
- parotesná zábrana
- stropná nosná konštrukcia

Poznámka - Skladba strechy je prevzatá z pôvodnej projektovej dokumentácie z r.1960




## POZNÁMKY

1* Skladby strechy ako i niektoré rozmery sú prevzaté z pôvodnej neúplnej dokumentácie z roku 1960. V prípade rozdielov oproti PD je nutné privolať projektanta.

2* Predpokladáme, že anglické dvorčeky zo strany námestia boli zasypané pri rekonštrukcii námestia Š.Moysesa. Neboli prístupné, preto ich nebolo možné zamerať a nie je jasná ani ich presná poloha, rozmery a stavebno-technické riešenie. Preto pri búracích prácach pred zateplovaním sokla MsÚ je nutné realizovať búracie práce so zvýšenou pozornosťou formou sond, aby nedošlo k škodám.Takisto neúplná pôvodná dokumentácia z roku 1960, vôbec nezachytáva anglické dvorčeky.Takisto anglické dvorčeky zo strany dvora neboli prístupné, preto ich nebolo možné dostatočne presne zamerať.

3* O existujúcich kamenných obkladoch: Mramor - Sivec, Syenit, Andezit, použitých na fasáde zo strany námestia, nie je v pôvodnej dokumentácii z roku 1960 žiadna zmienka t.j., ani o druhoch kameňa, spôsobe ich kotvenia, lepenia, špárovania a pod. Jednotlivé druhy kameňa určila po obhliadke špecializovaná firma Mramor Krupina s.r.o.
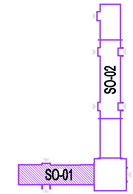
# Zvýšenie energetickej účinnosti existujúceho objektu MsÚ Žiar nad Hronom so súp.č. 439 v Žiari nad Hronom

## Dokumentácia skutkového stavu + búracie práce

Stavebný objekt SO-01 - Administratívna budova so súp.č.439 - objekt MsÚ v Žiari nad Hronom
členený na : I.Etapa - Objekt MsÚ (štvorpodlažný)
II.Etapa - Objekt MsÚ (dvojpodlažný)

±0,000 = 196,500 m.n.m.

MAGIC DESIGN HENC s.r.o. ul.Vidinská 2/5720 ŽIAR NAD HRONOM

| | | | |
|---|---|---|---|
| AUTOR DIELA | ZODPOVEDNÝ PROJEKTANT PROFESIE | ZODPOVEDNÝ PROJEKTANT AKCIE | |
| Dipl.Ing.arch. PAVEL HENČ autorizovaný architekt 0573 AA | Dipl.Ing.arch.PAVEL HENČ | Dipl.Ing.arch.PAVEL HENČ | |
| | PROJEKTANT Ing.JÚLIUS SKLADAN, Ing.arch.ĽUBICA MLYNÁROVÁ | | |
| INVESTOR | Mesto Žiar nad Hronom ul.Štefana Moysesa 46, Žiar nad Hronom | ZAKÁZKA Č. | 2016/07 |
| AKCIA | Zvýšenie energetickej účinnosti existujúceho objektu MsÚ Žiar nad Hronom so súp.č. 439 v Žiari nad Hronom | POČET A4 | 10/A4 |
| OBJEDN. PD: | Mesto Žiar nad Hronom ul.Štefana Moysesa 46, Žiar nad Hronom | OBJEDNÁVKA Č. | |
| PROFESIA | Stavebno - architektonická časť | DÁTUM | 10/2016 |
| STUPEŇ PD | Dokumentácia skutkového stavu + búracie práce | ARCHÍVNE Č. | |
| OBSAH VÝKRESU | SO-01 - REZ B-B | MIERKA 1:50 | VÝKRES 7 |

MAGIC DESIGN HENC
tel./fax: 045/6722891, mobil: 0905263432
magicdesign @ magicdesign.sk
www.magicdesign.sk

PROJEKCIA REKLAMA DESIGN INTERIER OBCHOD