

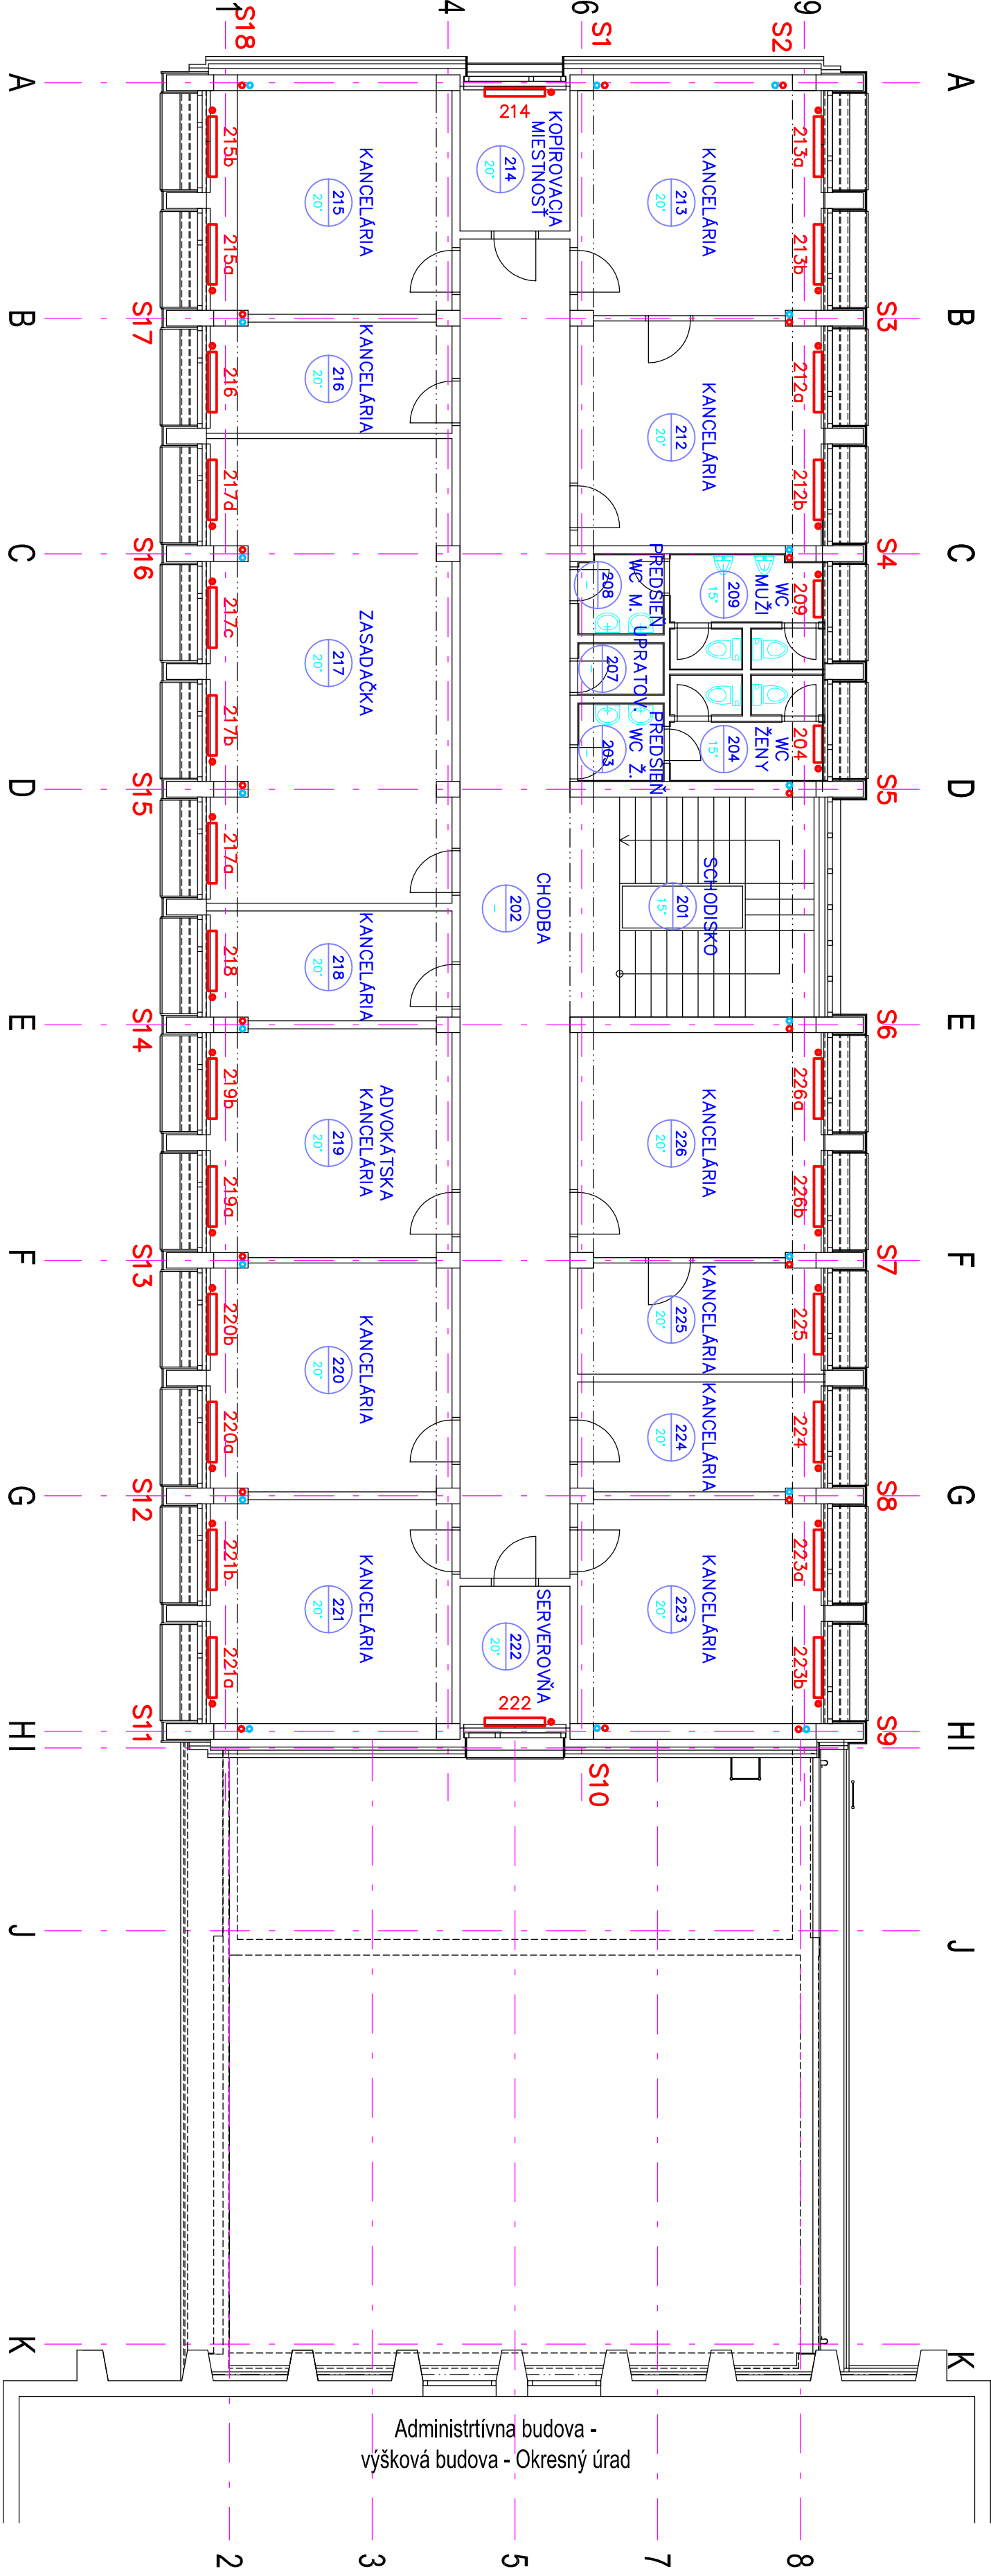


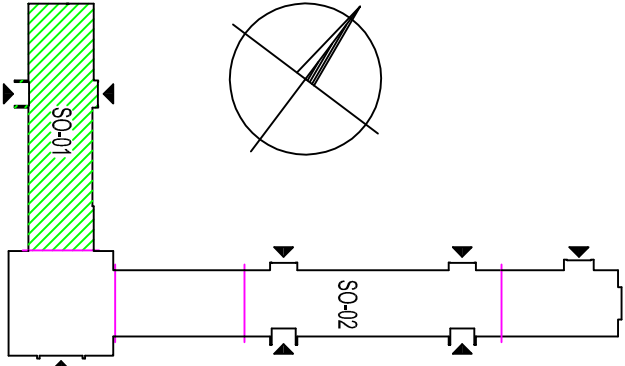

VYSVETLIVKY:

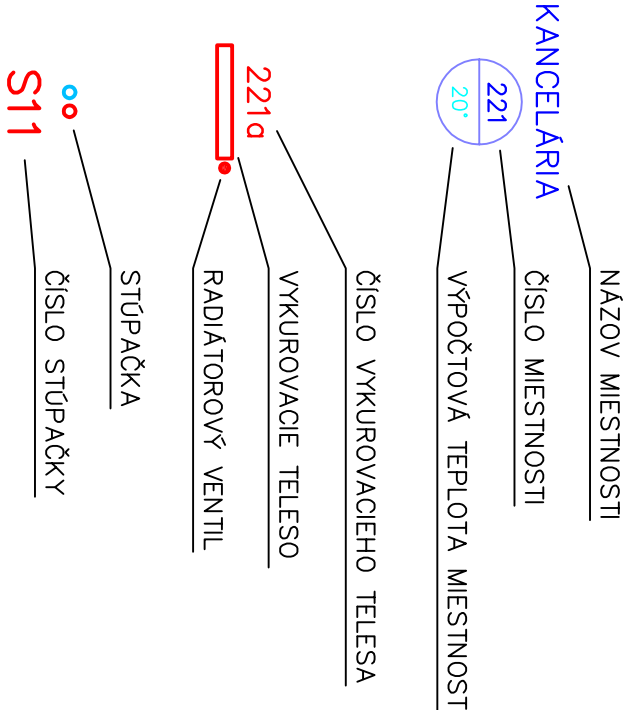

±0,000 = podlaha 1.N.P.

MAGIC DESIGN HENG s.r.o. ul. Hutníkov 315/20 ZIAR NAD HRONOM			
AUTOR DIELA	ZODPOVEDNÝ PROJEKTANT PROESE	ZODPOVEDNÝ PROJEKTANT AKCIE	
Dipl.ing.arch. PAVEL HENG autorizovaný architekt	Ing. JÁN ŠEBEN	Dipl.ing.arch. PAVEL HENG	
PROJEKTANT	VLADIMÍR ČERTIK		
INVESTOR	Mesto Žiar nad Hronom ul.Štefana Mojseša 46, Žiar nad Hronom		ZAKÁZKA Č. 2016/07
AKCIA	Zvýšenie energetickej účinnosti existujúceho objektu MSU		POČET A4 4/4A
OBJEDN. PD:	Mesto Žiar nad Hronom ul.Štefana Mojseša 46, Žiar nad Hronom		OBJEDNÁVKA Č.
PROFESIA	Vykurovanie - doregulovanie sústavy UK		DÁTUM 09/2016
STUPEŇ PD	Realizačný projekt		ARCHIVNE Č.
OBSAH VÝKRESU	SO-01 - Pôdorys 2.N.P.		MIERKA 1:100
			VÝKRES 03
PROJEKCIA REKLAMA DESIGN INTERIÉR OBCHOD			