



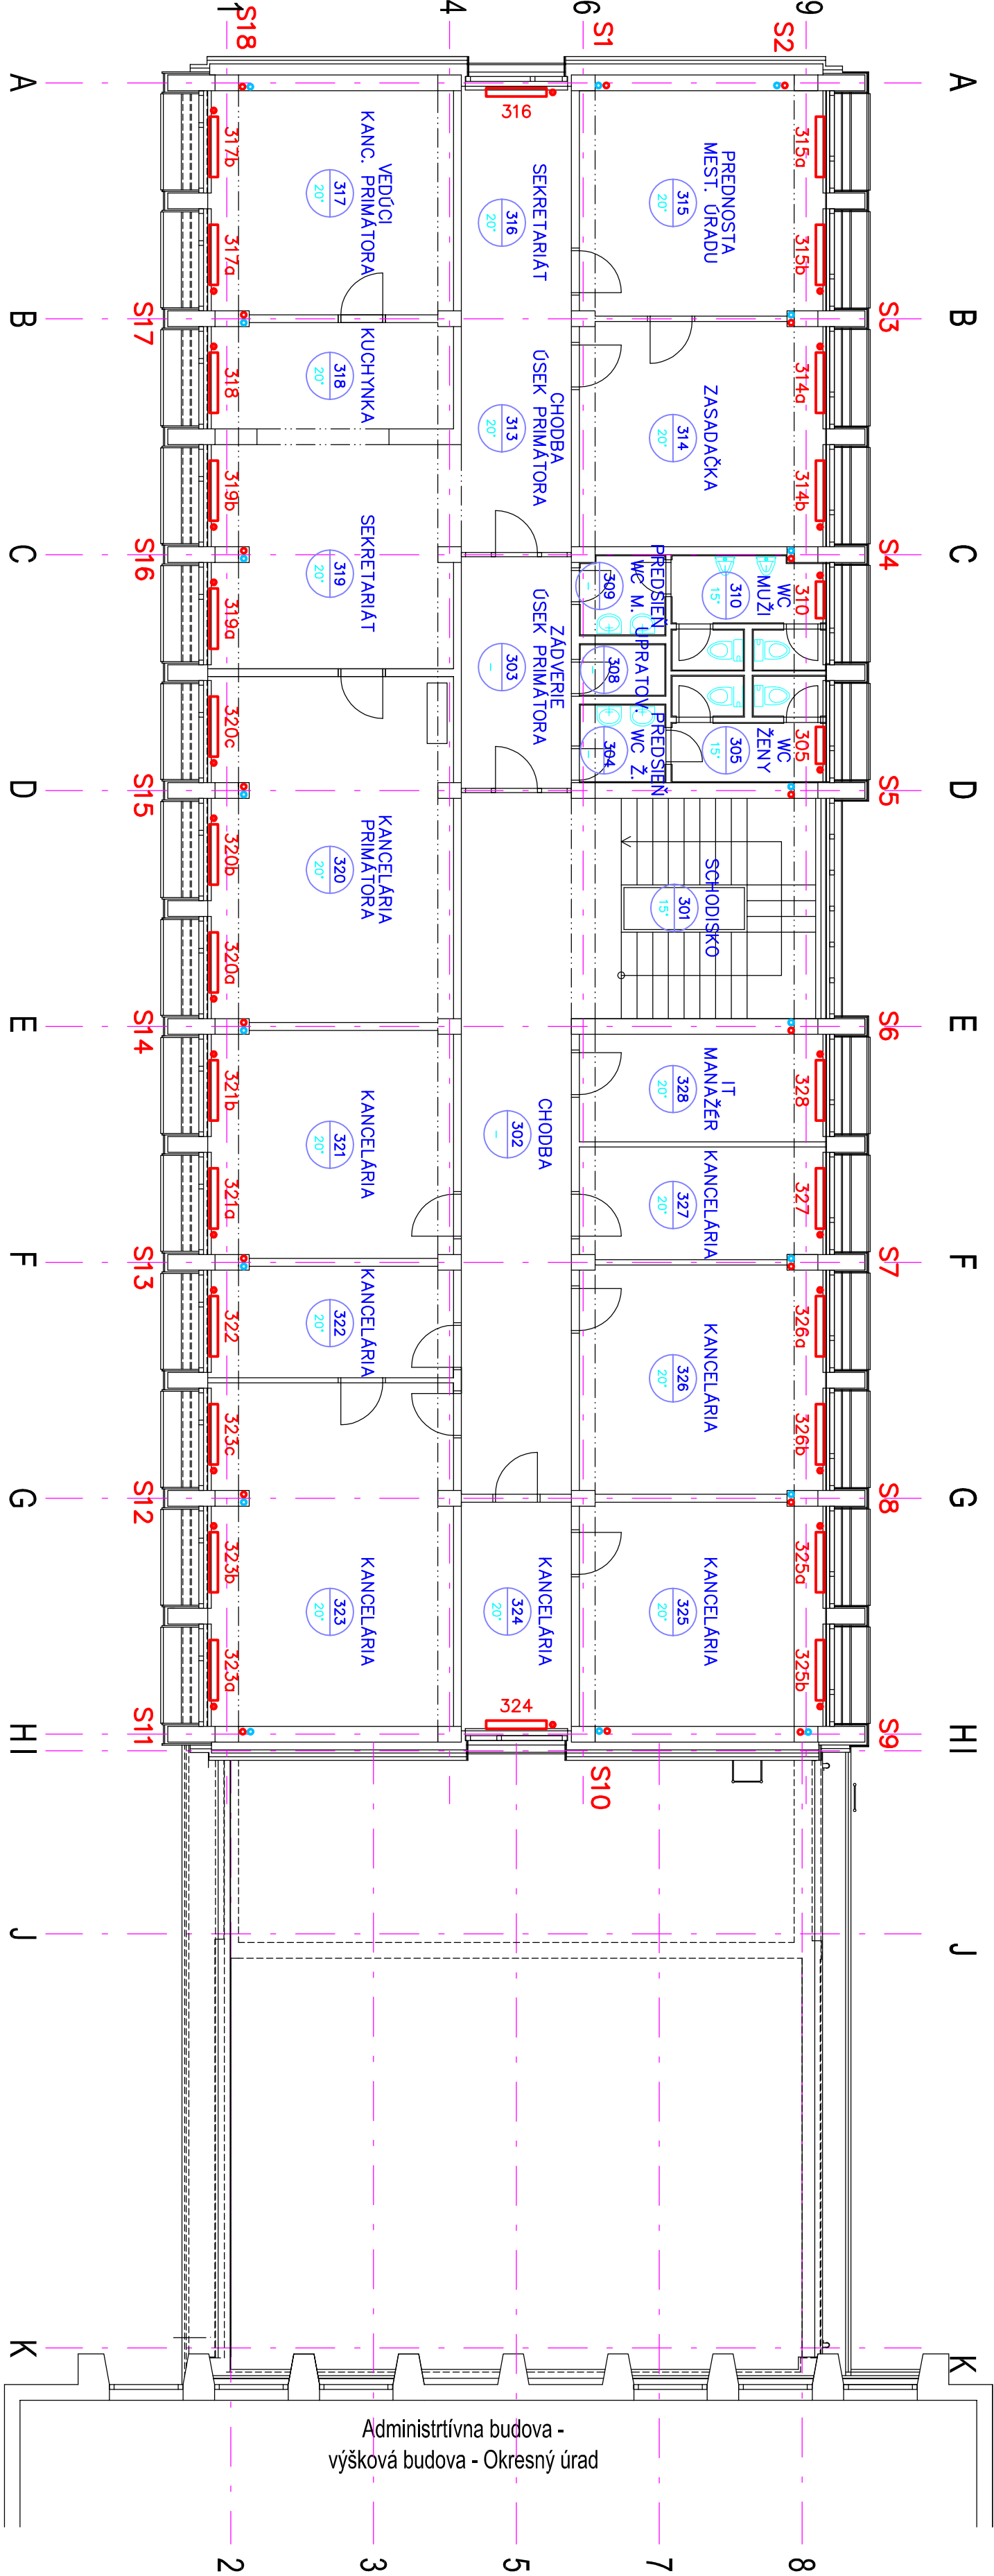

VYSVETLIVKY:

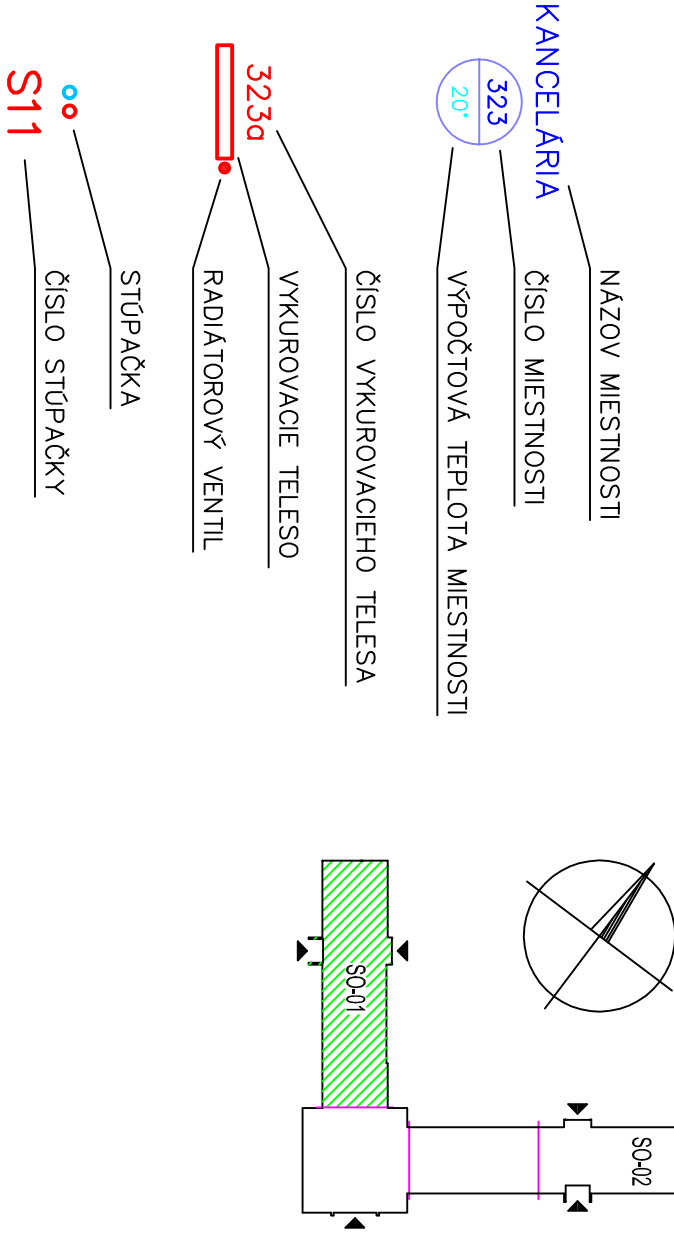

±0,000 = podlažná 1.N.P.

MAGIC DESIGN HENG s.r.o. ul. Hutníkov 315/20 ZIAR NAD HRONOM			
AUTOR DIELA	ZODPOVEDNÝ PROJEKTANT PROFESIE	ZODPOVEDNÝ PROJEKTANT AKCIE	
Dipl.ing.arch. PAVEL HENG	Ing. JÁN ŠEBEN	Dipl.ing.arch. PAVEL HENG	
PROJEKTANT			
autorizovaný architekt 0673 AA	VLADIMÍR ČERTIK		
INVESTOR	Mesto Žiar nad Hronom ul.Štefana Mojseša 46, Žiar nad Hronom	ZAKÁZKA Č.	2016/07
AKCIA	Zvýšenie energetickej účinnosti existujúceho objektu MsJ	POČET A4	4/A4
OBJEDN. PD:	Mesto Žiar nad Hronom ul.Štefana Mojseša 46, Žiar nad Hronom	OBJEDNÁVKA Č.	
PROFESIA	Vykurovanie - doregulovanie sústavy ÚK	DÁTUM	09/2016
STUPEŇ PD	Realizačný projekt	ARCHIVNE Č.	
OBSAH VÝKRESU	SO-01 - Pôdorys 3.N.P.	MIERKA	VÝKRES 04
PROJEKCIA	REKLAMA	DESIGN	INTERIÉR
OBCHOD			