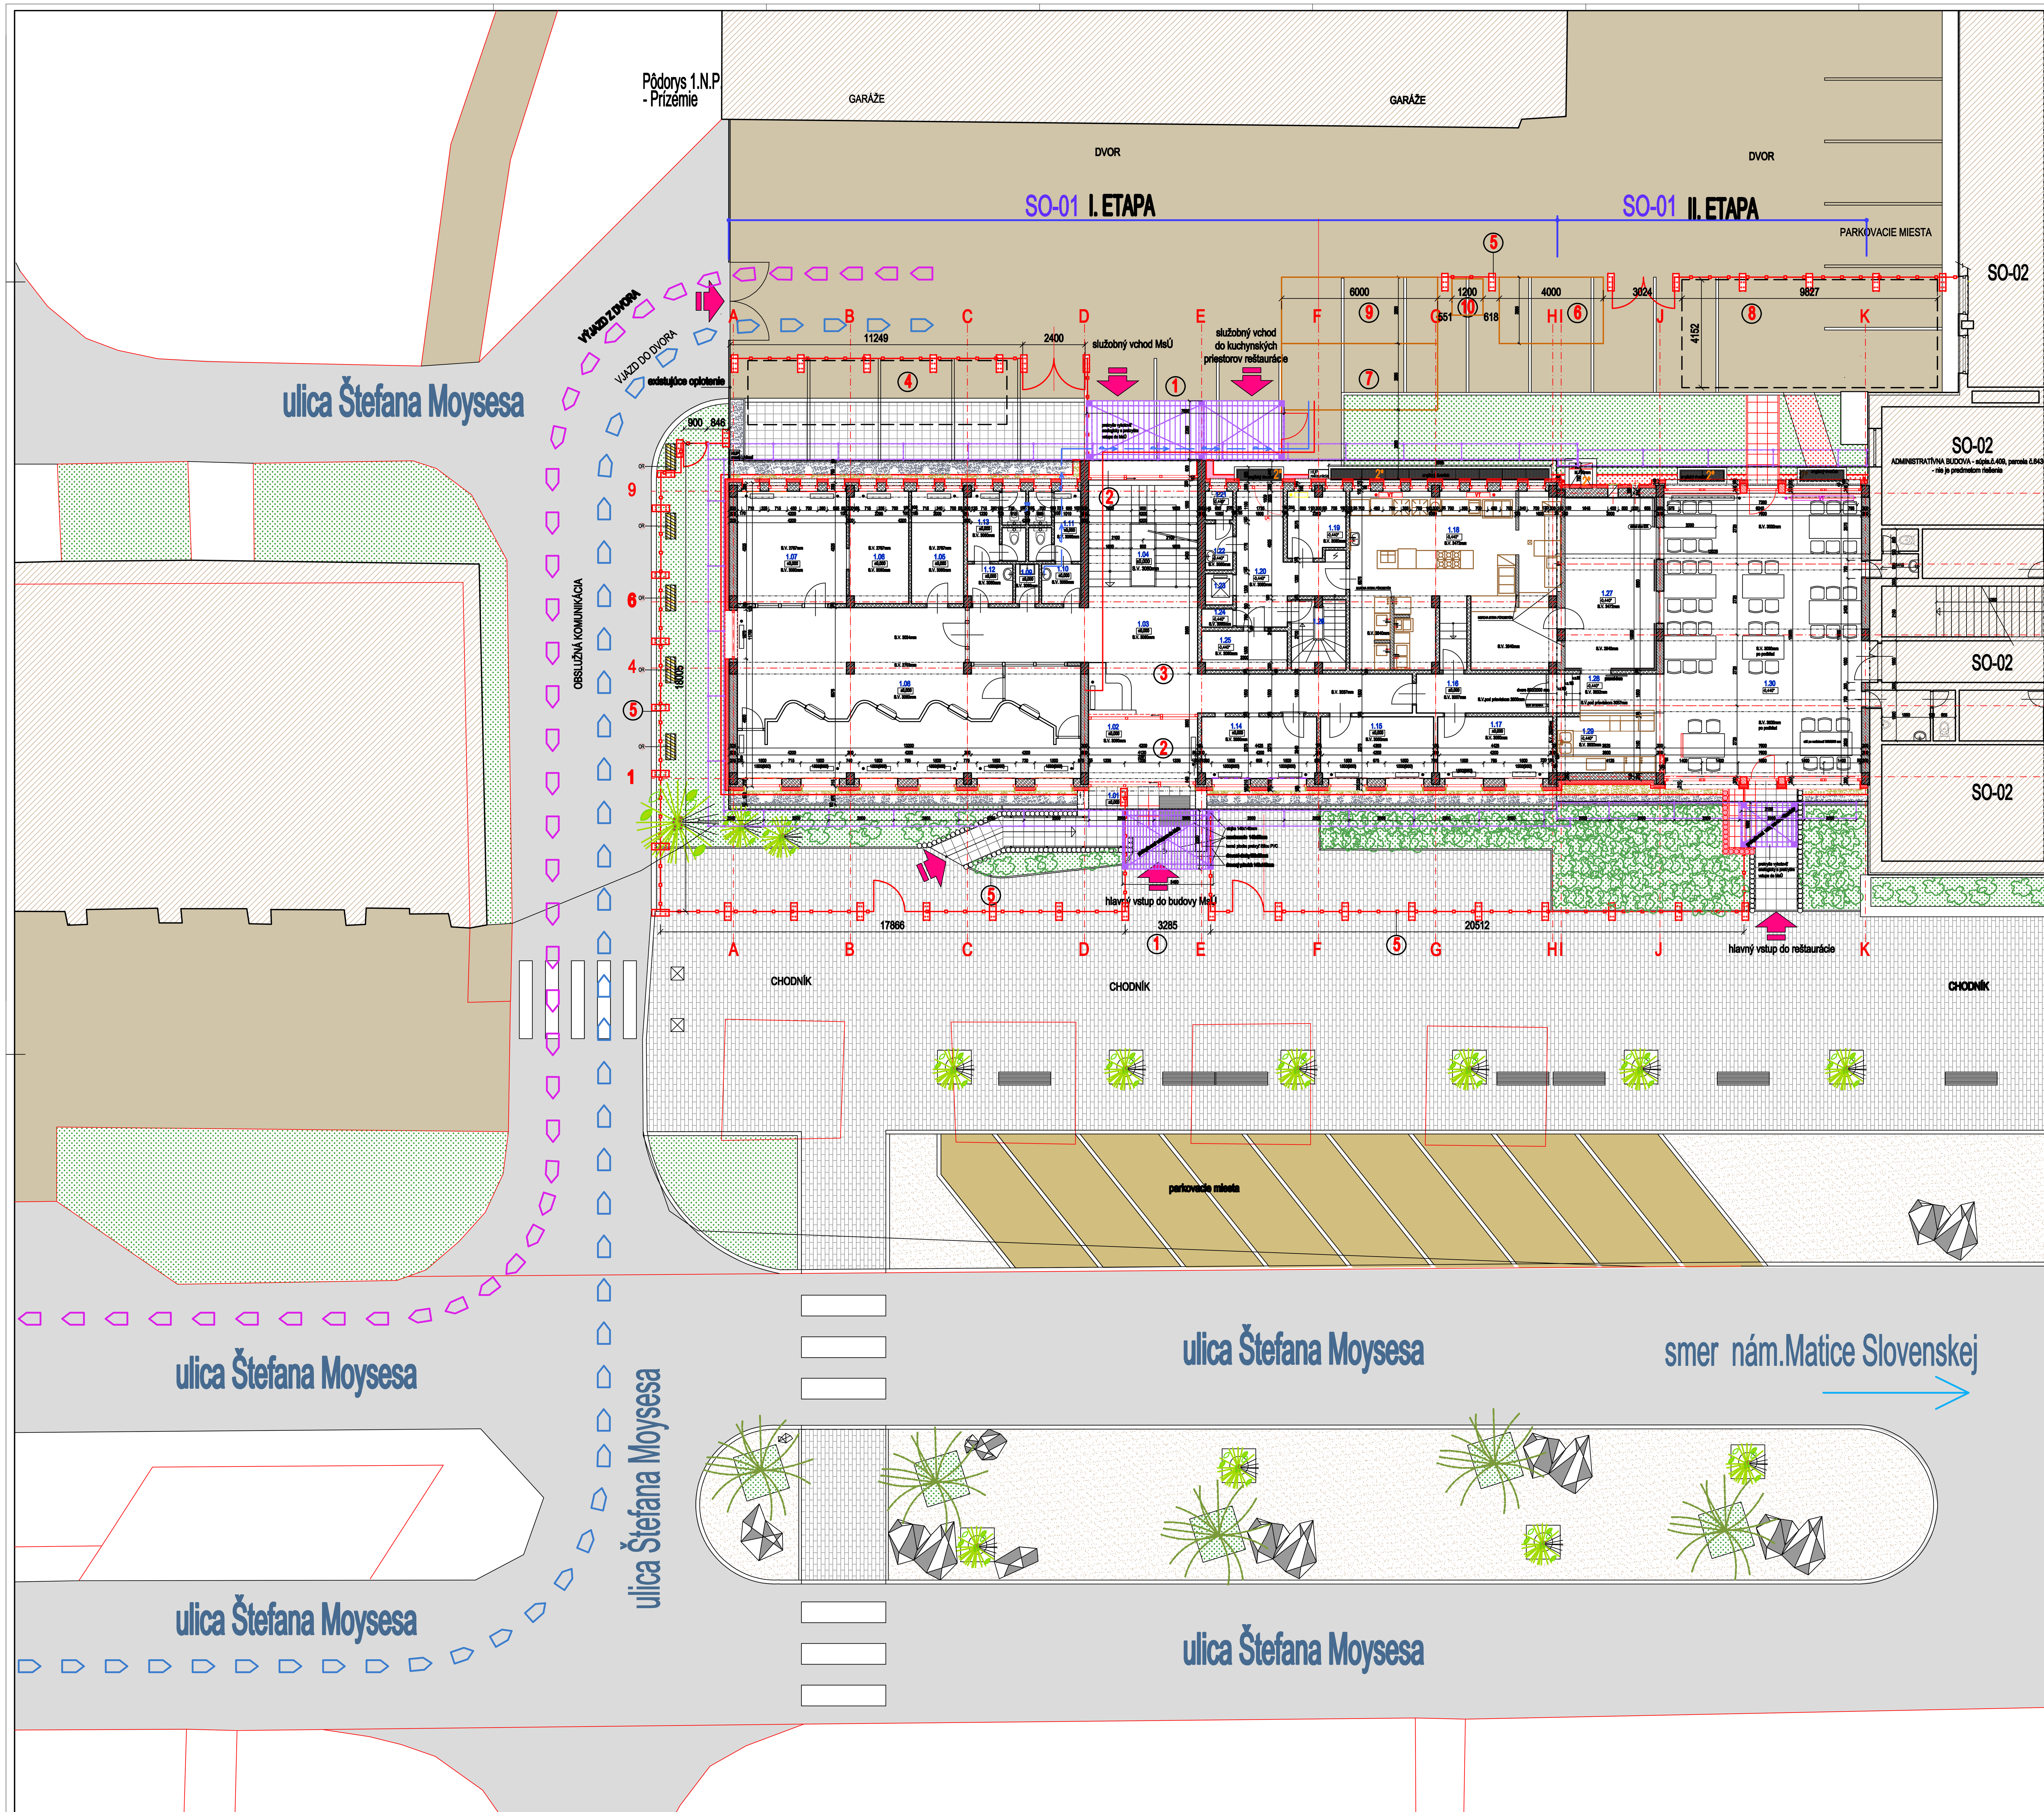

LEGENDA

- vstupy do objektu
- dočasný prívod vody do umyvárky zariadenia staveniska
- dočasný prívod EN do mobilných buniek zariadenia staveniska
- existujúce konštrukcie a prvky
- prostý betón
- pórobetón
- železobetón
- trávnik, zeleň
- betónová dlažba - platne, pochôdzna plocha
- objekt SO-02 - nie je predmetom riešenia
- okapový chodník - štrkový násyp
- späť dosypaný štrk po vyhotovení zateplenia sokla
- betónová dlažba - pojazdná parkovacia plocha vo dvore objektu SO-01
- fasádne lešenie Ringer s dvojitým zábradlím, vzdialenosť rámov 2,5m, pracovné podlahy RINGER - drevo s doplnkami - prielezy, poklopy, rebríky
- spevnené plochy, chodníky
- existujúce zatrávnené plochy
- existujúce spevnené plochy pochôdyne a pojazdné
- existujúce parkovacie plochy
- existujúce plochy sadových úprav - vysypané okrasným drveným kameňom
- existujúca vysoká zeleň - stromy
- existujúcea zeleň - kríky, kobercová výsadba
- vjazd do dvora - prísun materiálu pre stavenisko, príjazd zamestnancov MsÚ, zásobovanie kuchyne reštaurácie a vlastníkov garáží vo dvore
- výjazd z dvora - odvoz odpadu zo staveniska, výjazd pre zamestnancov MsÚ, zásobovanie kuchyne reštaurácie a vlastníkov garáží vo dvore

Zariadenie staveniska :

- dočasné mobilné oplotenie staveniska

1. existujúci prístupový chodník k objektu SO-01
2. existujúce vstupné zádverie
3. existujúca chodba
4. dočasný sklad materiálu dodávateľa
5. dočasné mobilné oplotenie staveniska
6. kontajner na dočasné uskladnenie stavebného odpadu
7. šatňa dodávateľa + umyvárka
8. dočasné uskladnenie stavebného materiálu
9. mobilná buňka - kancelária pre dodávateľa stavby + sklad náradia
10. mobilné suché WC pre dodávateľa stavby

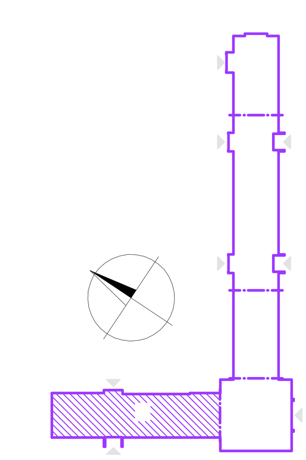

AKCIA:

Zvýšenie energetickej účinnosti existujúceho objektu MsÚ Žiar nad Hronom so súp.č. 439 v Žiari nad Hronom

Stavebný objekt SO-01 - Administratívna budova so súp.č.439 - objekt MsÚ v Žiari nad Hronom

členený na : I.Etapa - Objekt MsÚ (štvorpodlažný objekt)
II.Etapa - Objekt MsÚ (dvojpodlažný objekt)

±0,000 = podlaha na prízemí

MAGIC DESIGN HENČ s.r.o. ul.Hutníkov 315/20 ŽIAR NAD HRONOM

tel./fax: 045 6722891 mobil : 0905263432
magicdesign @ magicdesign.sk
www.magicdesign.sk

AUTOR DIELA	ZODPOVEDNÝ PROJEKTANT PROFESIE	ZODPOVEDNÝ PROJEKTANT AKCIE
Dipl.Ing.arch. PAVEL HENČ autorizovaný architekt 0673 AA	Dipl.Ing.arch.PAVEL HENČ	Dipl.Ing.arch.PAVEL HENČ
	PROJEKTANT: Ing.JÚLIUS SKLADAN, Ing.arch.ĽUBICA MLYNÁROVÁ	

INVESTOR	Mesto Žiar nad Hronom ul.Štefana Moysesa 46, Žiar nad Hronom	ZÁKAZKA Č.	2016/07
AKCIA	Zvýšenie energetickej účinnosti existujúceho objektu MsÚ Žiar nad Hronom so súp.č. 439 v Žiari nad Hronom	POČET A4	21/A4
OBJEDN. PD:	Mesto Žiar nad Hronom ul.Štefana Moysesa 46, Žiar nad Hronom	OBJEDNÁVKA Č.	
PROFESIA	Stavebno - architektonická časť	DÁTUM	07/2016
STUPEŇ PD	Realizačný projekt	ARCHÍVNE Č.	
OBSAH VÝKRESU	F.9. Projekt organizácie výstavby	MIERKA 1:100	VÝKRES 1

PROJEKCIA REKLAMA DESIGN INTERIÉR OBCHOD