


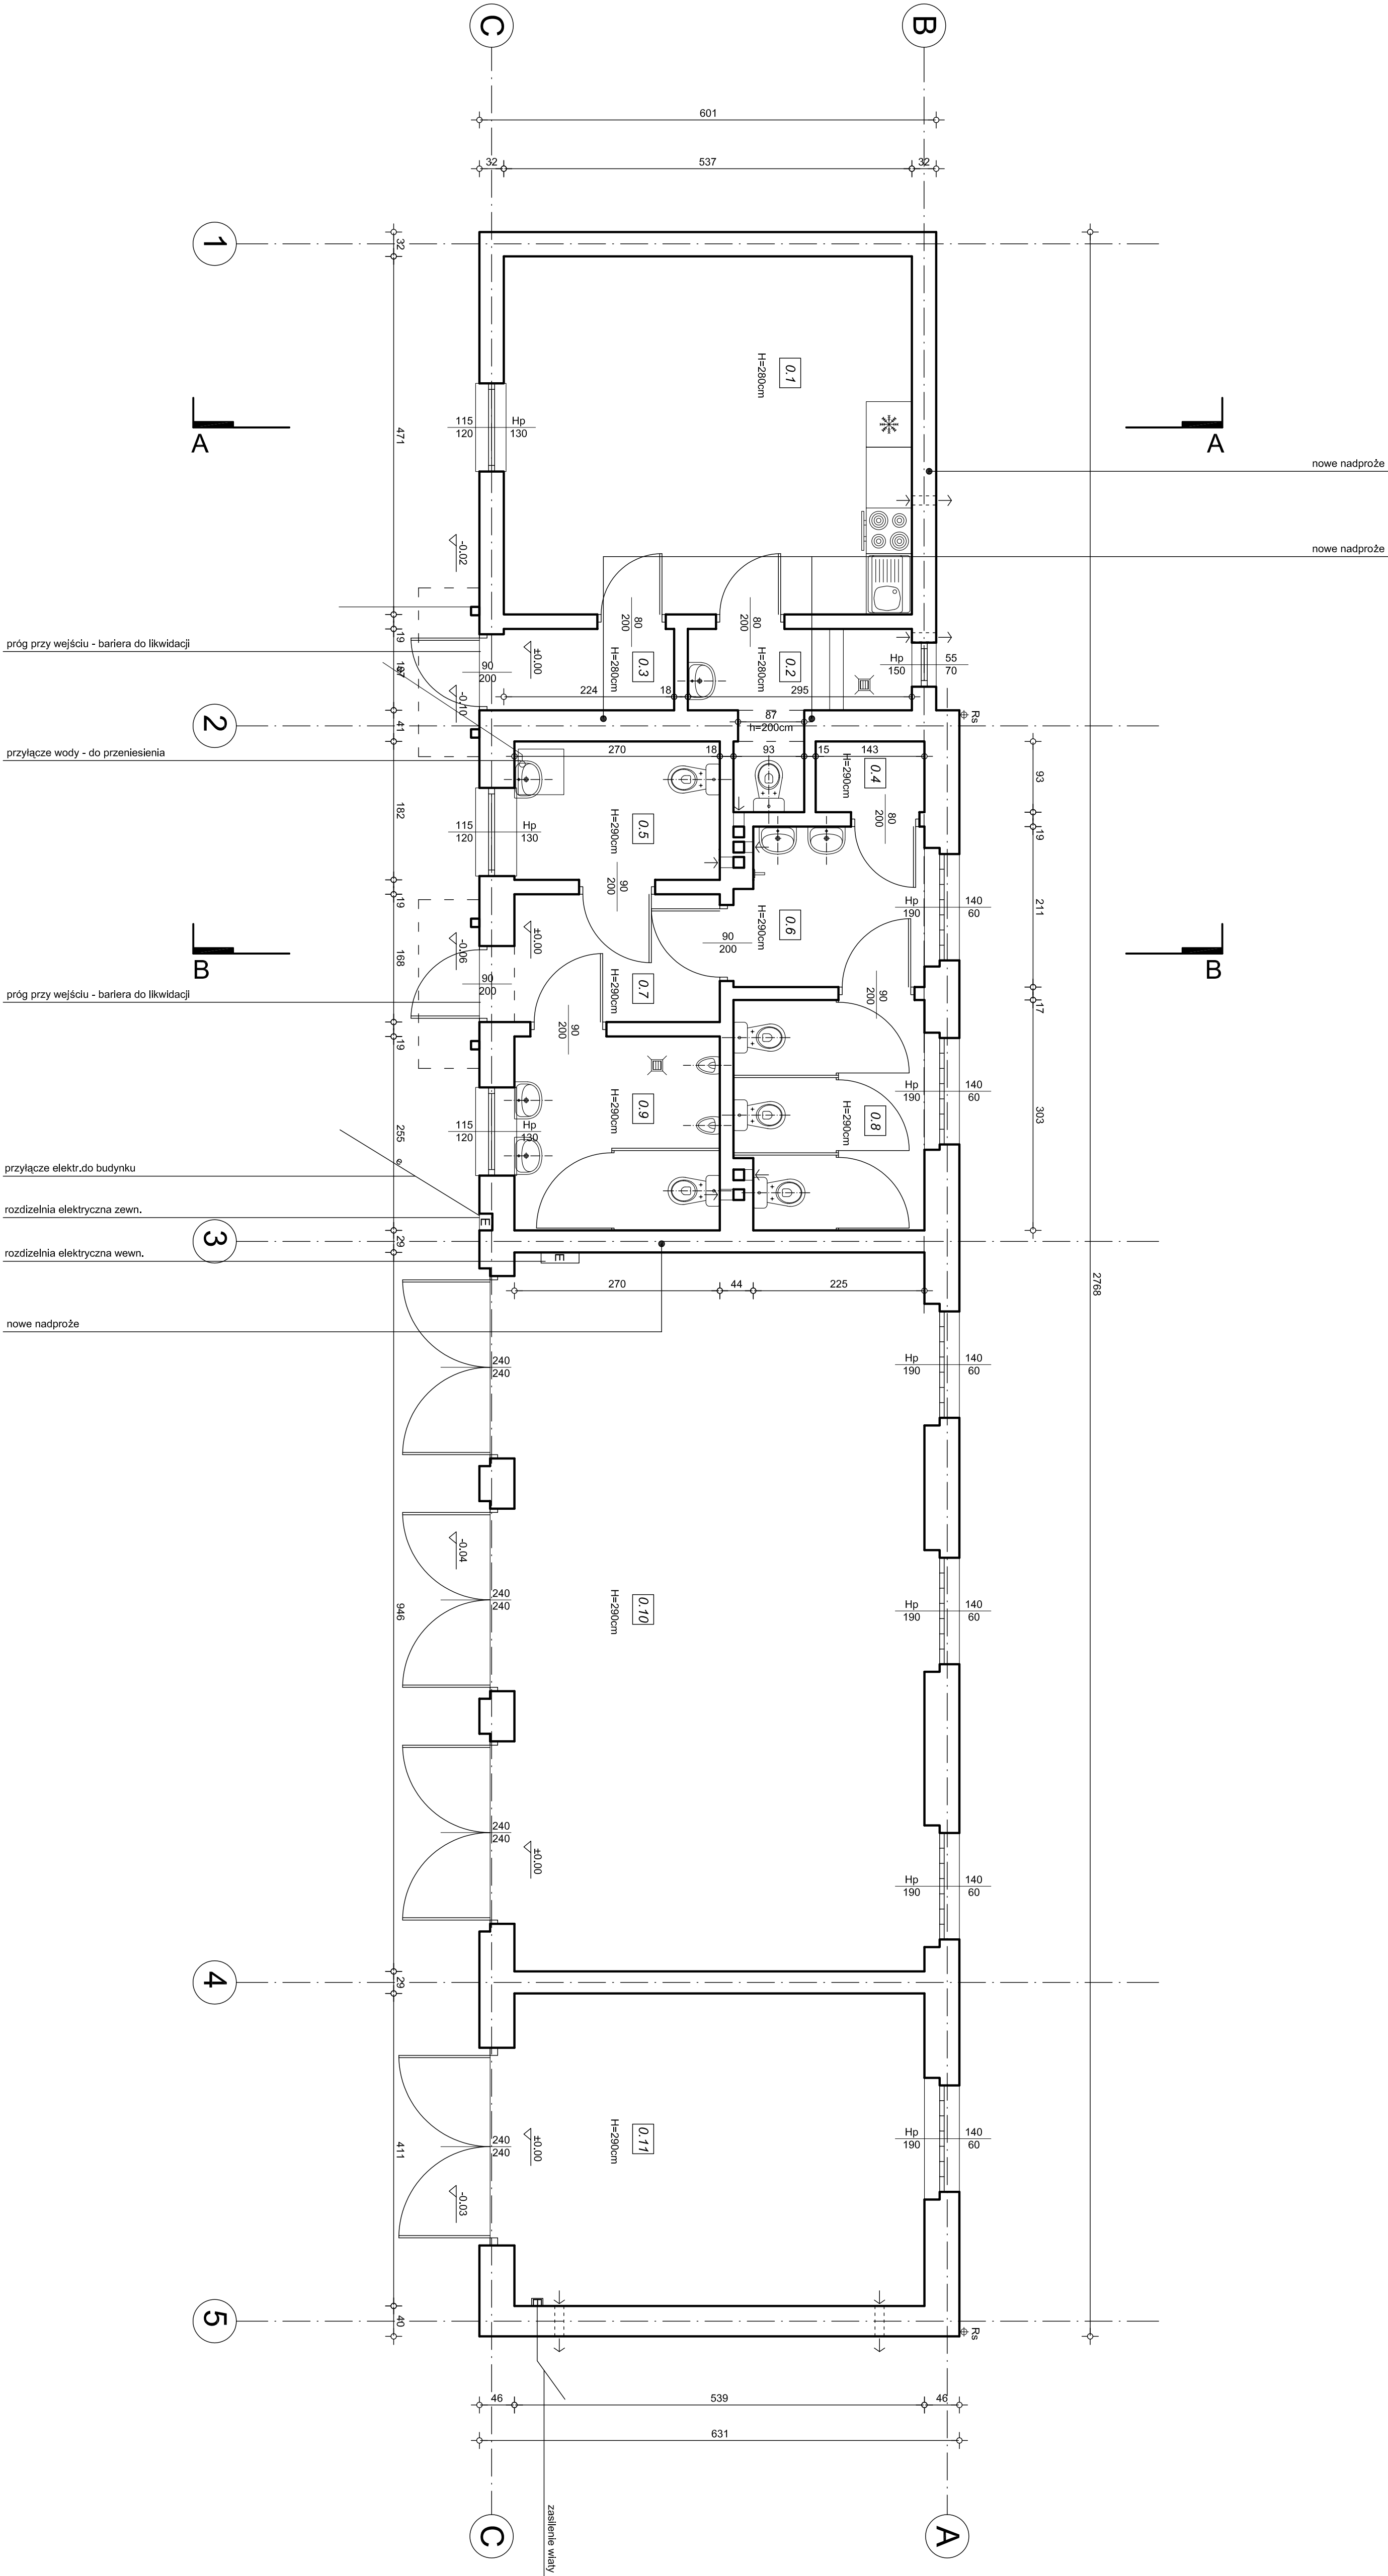

zestawienie pomieszczeń

|                      |                        |
|----------------------|------------------------|
| 0.1                  | pomieszczenie socjalne |
| 26,26 m <sup>2</sup> | posadzka gresowa       |
| 0.2                  | pomieszczenie socjalne |
| 4,37 m <sup>2</sup>  | posadzka gresowa       |
| 0.3                  | komunikacja            |
| 2,71 m <sup>2</sup>  | posadzka gresowa       |
| 0.4                  | schowek                |
| 1,51 m <sup>2</sup>  | posadzka gresowa       |
| 0.5                  | WC dla niepełnospr.    |
| 4,91 m <sup>2</sup>  | posadzka gresowa       |
| 0.6                  | przedczystok           |
| 5,08 m <sup>2</sup>  | posadzka gresowa       |
| 0.7                  | komunikacja            |
| 4,99 m <sup>2</sup>  | posadzka gresowa       |
| 0.8                  | WC damskie             |
| 7,35 m <sup>2</sup>  | posadzka gresowa       |
| 0.9                  | WC męskie              |
| 6,88 m <sup>2</sup>  | posadzka gresowa       |
| 0.10                 | garaz                  |
| 51,92 m <sup>2</sup> | wybieżka               |
| 0.11                 | garaz                  |
| 22,15 m <sup>2</sup> | wybieżka               |

|                       |
|-----------------------|
| razem pow. użytkowa   |
| 137,13 m <sup>2</sup> |

|   |
|---|
| JEDYNOŚĆ PROJEKTOWA   |
| PRACOWNIA<br>PROJEKTOWA<br>WYKRYKNIK<br>WOJCIECH KOWALCZYK   |
| ul. KOSCIUSZKI 12, lokal nr 10, 43-100 TYCHY<br>tel. 699 065 956<br>pracownia@wykryknik.pl@posz.pl                                                                 |
| Faza   |
| PROJEKT BUDOWLANY   |
| Część   |
| PROJEKT ARCHITECTONICZNO-BUDOWLANY   |
| Temat obiektu   |
| PRZEBUDOWA I REMODELOWANIE<br>BUDYNKU MIESZKALNEGO Z ZAPLECZEM<br>SOCJALNYM                                                                                        |
| Adres   |
| UL. GRABOWA 3 BRNEK 42-690 TWORÓG<br>DZIAŁKA NR 88   |
| Investor   |
| PAŃSTWOWE GOSPODARSTWO LEŚNE LASY<br>PAŃSTWOWE NADLEŚNICTWO BRNEK<br>UL. GRABOWA 3 BRNEK 42-690 TWORÓG                                                             |
| Projektant   |
| mjr rz. arch.<br>Wojciech Kowalczyk<br>upr. nr 5103.SLOK.KM   |
| Nazwa rysunku   |
| INWENTARYZACJA - RZUT PODSTAWOWY   |
| Data   |
| 02.2023   |
| Skala   |
| 1:50   |
| Wzrost   |
| A1   |
| Opis   |
| OPRACOWANIE ARCHITECTONICZNE USTAWA O PRAWIE<br>KOPLOWANIE, EDYCJA, UDOSTĘPNIANIE RYSUNKU<br>W CAŁOŚCI BĄDŹ W CZĘŚCI BEZ PISEMNEJ<br>ZGODY AUTORA, JEST ZABRONIONE |