


zestawienie pomieszczeń

pomieszczenia pilotów
0.1 wiatrołap
3.31 m ² posadzka gresowa
0.2 dyżurka pilotów
11.51 m ² posadzka gresowa
0.3 pokój wypoczynk. pilotów
13.18 m ² posadzka gresowa
0.4 łazienka
4.90 m ² posadzka gresowa
0.5 biureks kuchenny
4.91 m ² posadzka gresowa

część biurowo-socjalna
0.6 wiatrołap
4.53 m ² posadzka gresowa
0.7 WC
5.03 m ² posadzka gresowa
0.8 pokój socjalny
7.35 m ² posadzka gresowa
0.9 pom. biurowe
6.88 m ² posadzka gresowa
0.10 pom. techniczne
4.80 m ² posadzka gresowa
0.11 pom. porządkowe
4.68 m ² posadzka gresowa

część garażowa
0.12 garaż
40.61 m ² wywiewka
0.13 garaż
22.16 m ² wywiewka

razem pow. użytkowa
133.84 m ²

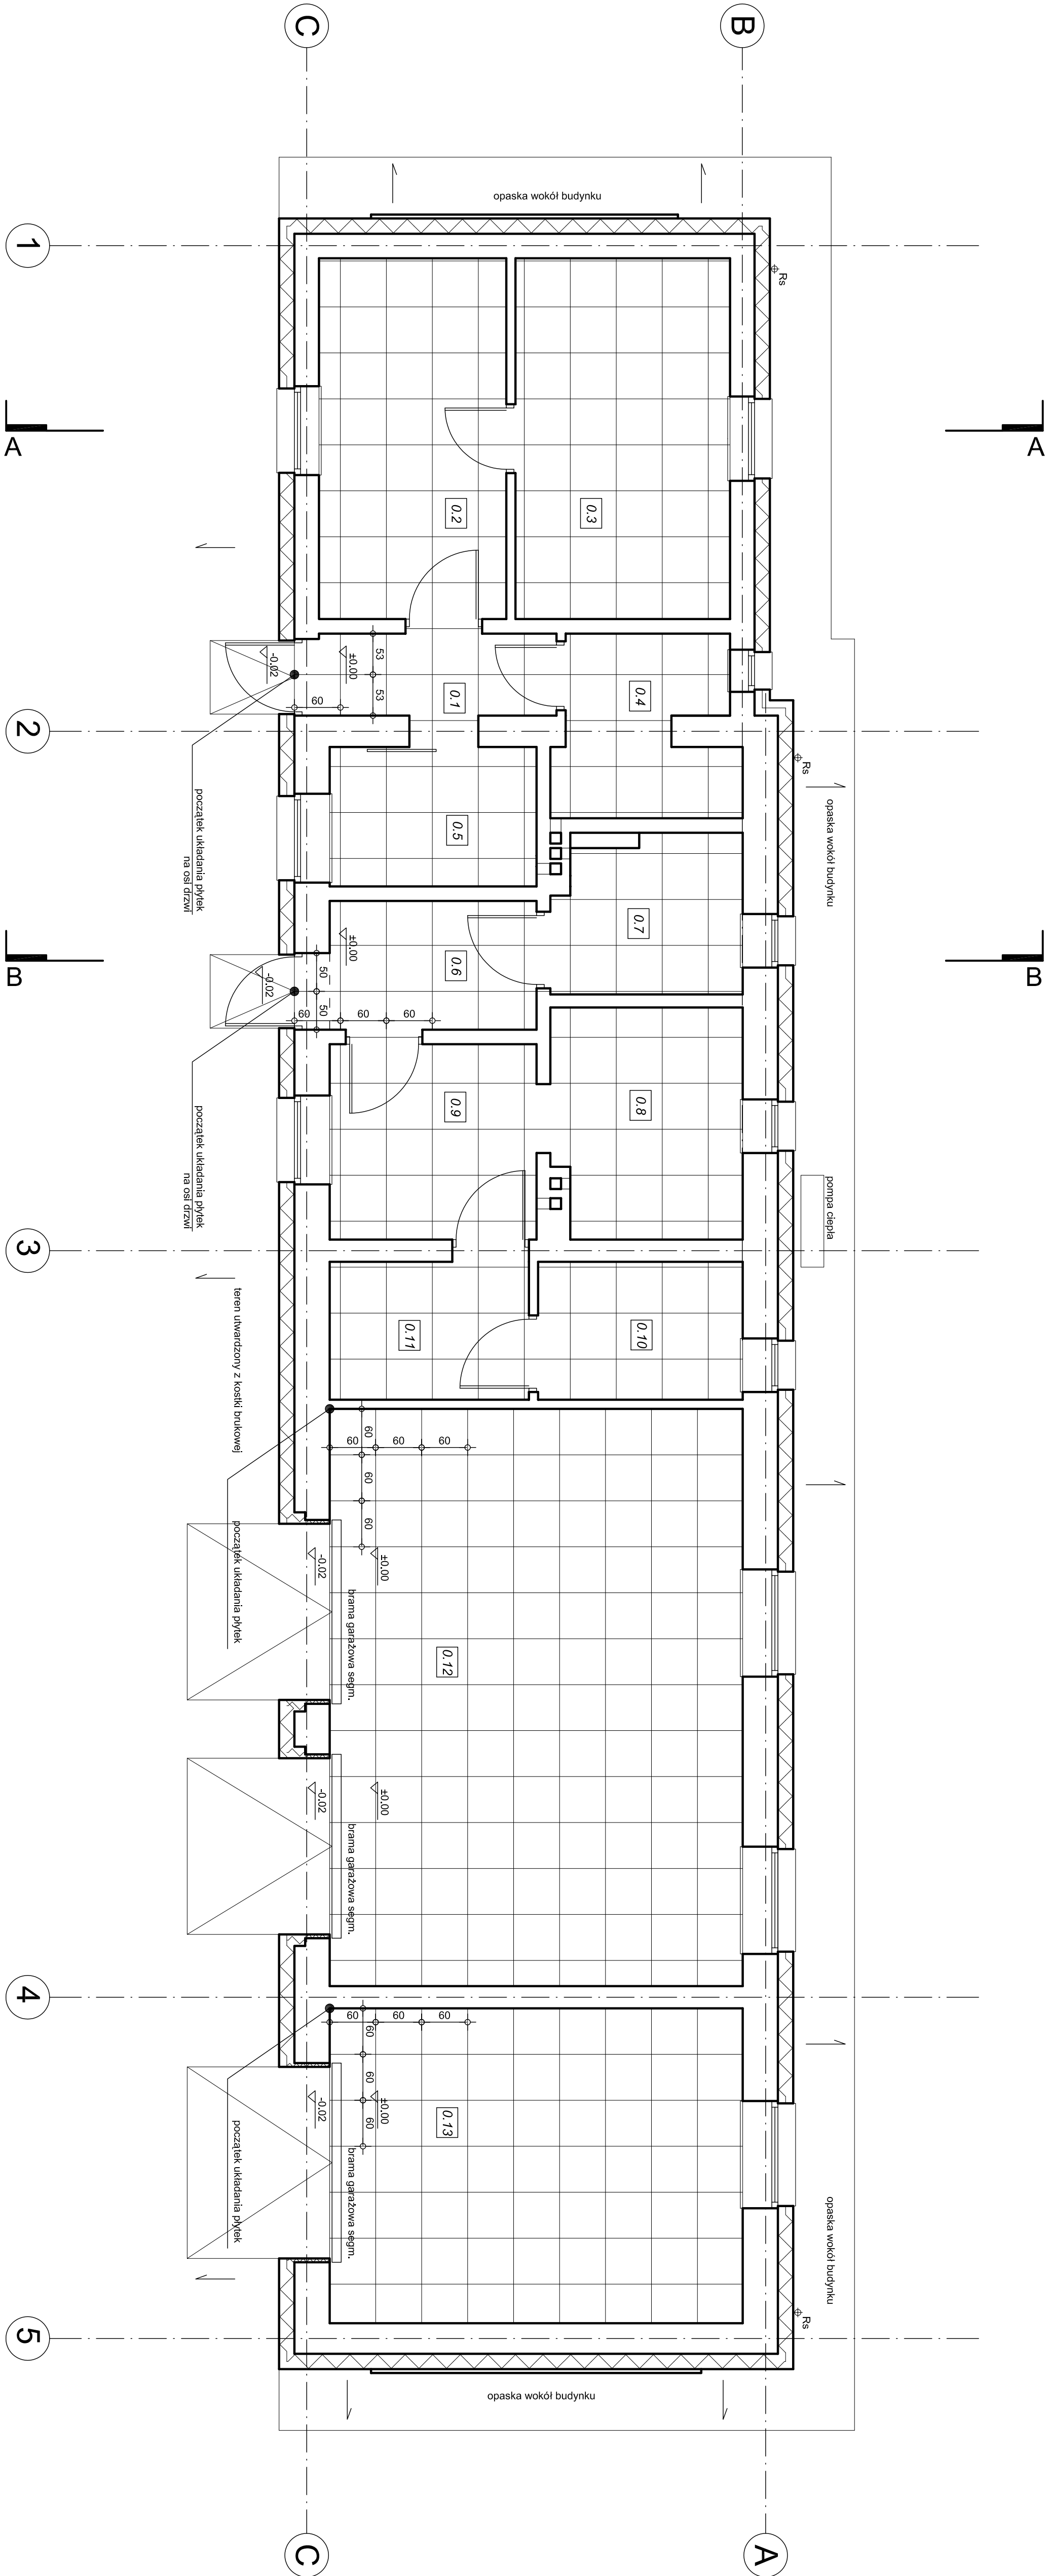

1. UMOCI POSADZKA GRESOWA 60x60cm, W KOLORZE SZARYM, STOPIEŃ ANTIPOŚLIZGOWOŚCI - JAK DLA OBIEKTÓW UŻYTECZNOŚCI PUBLICZNEJ
2. DYLATAcje POSADZKI max co 60cm

JEDNOSTKA PROJEKTOWA
PRACOWNIA PROJEKTOWA WYKRZYKNIK WOJCIECH KOWALCZYK
ul. KOSCIUSZKI 12, lokal nr 10, 43-100 TYCHY tel. 699 065 956 pracownia@wykrzyk.pl@posz.pl
Faza
PROJEKT BUDOWLANY
Część
PROJEKT TECHNICZNY - ARCHITEKTURA
Temat obiekt
PRZEBUDOWA I TERMOMODERNIZACJA BUDYNKU PRACOWNI PROJEKTOWO-ZAPLECZEM SOCJALNYM
Adres
UL. GRABOWA 3 BRNIEK, 42-690 TWOROG
DZIAŁKA nr 688
INWESTOR: GOSPODARSTWO LEŚNE LASÓW PAŃSTWOWYCH NALEŻENICTWO BRNIEK UL. GRABOWA 3, BRNIEK, 42-690 TWOROG
PROJEKTANT
mjr rz. arch. Wojciech Kowalczyk upr. nr 5103.SŁ.O.KK.11
POPMIS
NAZWA RYSUNKU
PROJEKT - RZUT POSADZEK
DATA
11.2023
SKALA
1:50
NR RYSUNKU
A10
OPRACOWANIE: OPRACOWANIE USTAWA O PRAWIE KOPLOWANIE: BUDYŃCA UDOSTĘPNIANIE RYSUNKU W CAŁOŚCI BUDOWA CZĘŚCI BEZ PISEMNEJ ZGODY AUTORA, JEST ZABRONIONE