


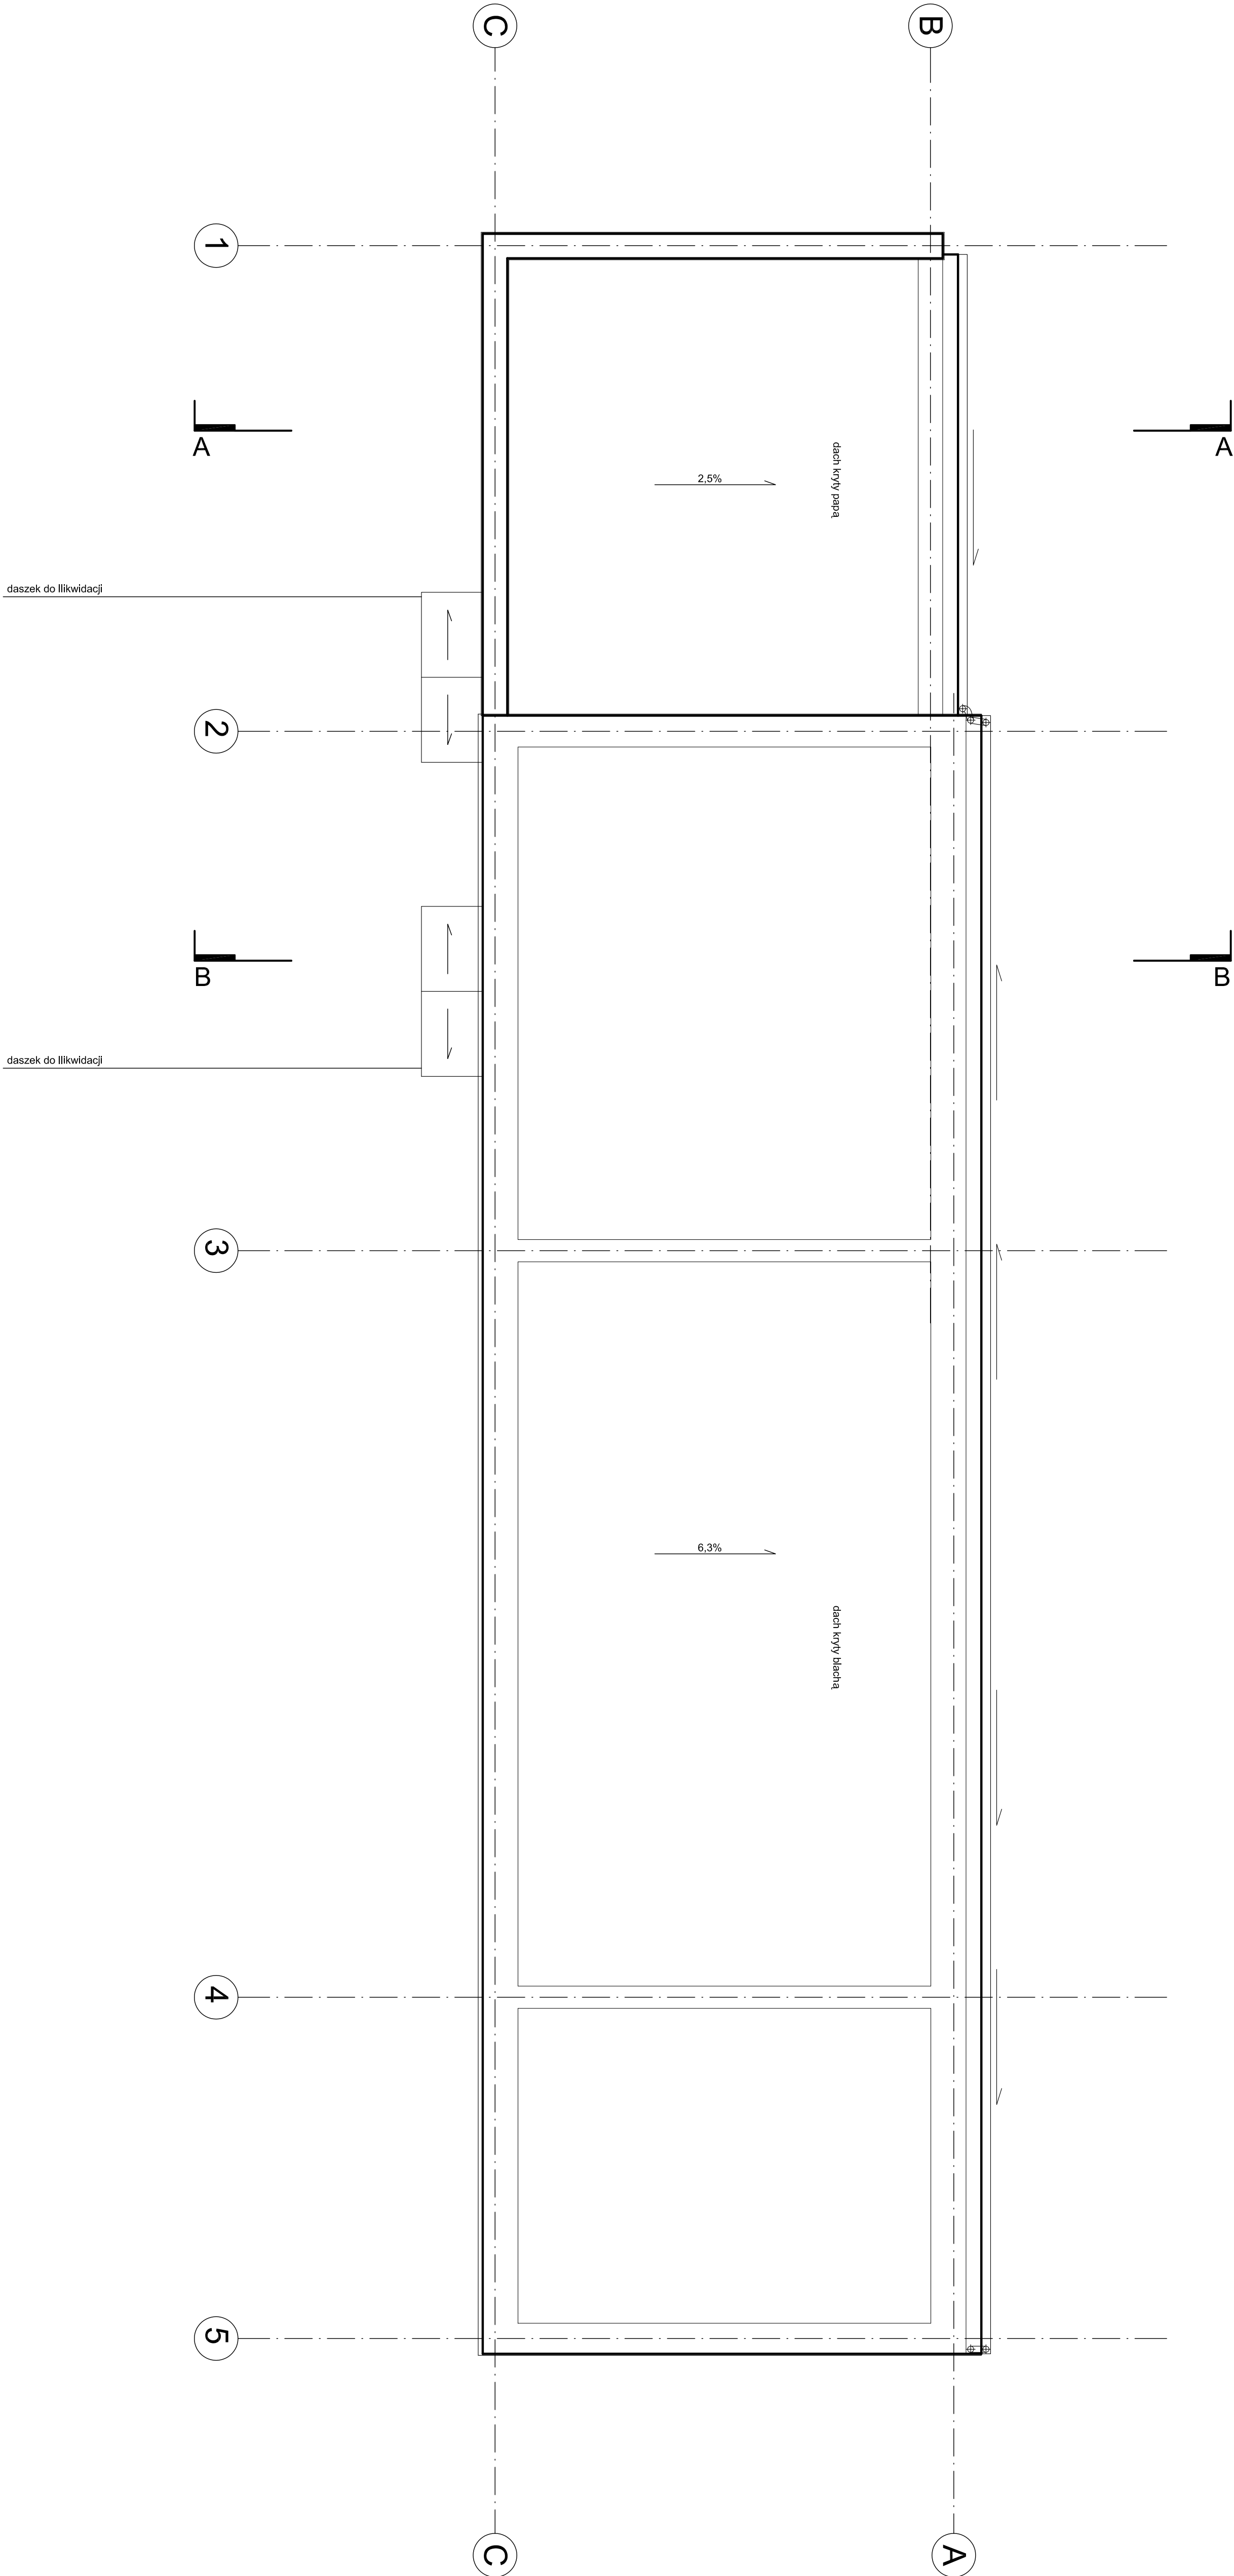

JEDNOSTKA PROJEKTOWA		PRACOWNIA PROJEKTOWA WYKRYKNIK WOLCIECH KOWALCZYK	
ADRES		UL. GRABOWA 3 BRNEK 42-690 TWOROG DZIEDZICA NR 88	
INWESTOR		GOSPODARSTWO LEŚNE LASÓW PAŃSTWOWYCH NADLEŚNICTWO BRNEK UL. GRABOWA 3 BRNEK 42-690 TWOROG	
TEMAT		PROJEKT ARCHYTEKTONICZNO-BUDOWLANY	
PRZEBUDOWA I TERMOMODERNIZACJA BUDYNKU PRACOWNICZEGO Z DZIAŁALNOŚCIĄ SOCJALNĄ		PRZEBUDOWA I TERMOMODERNIZACJA BUDYNKU PRACOWNICZEGO Z DZIAŁALNOŚCIĄ SOCJALNĄ	
ADRES		UL. GRABOWA 3 BRNEK 42-690 TWOROG DZIEDZICA NR 88	
INWESTOR		GOSPODARSTWO LEŚNE LASÓW PAŃSTWOWYCH NADLEŚNICTWO BRNEK UL. GRABOWA 3 BRNEK 42-690 TWOROG	
PROJEKTANT		mgr inż. arch. Wojciech Kowalczyk upr. nr 510351.0KKMII	
PROJEKTANT		mgr inż. arch. Wojciech Kowalczyk upr. nr 510351.0KKMII	
INWENTARYZACJA - RZUT DACHU			
DATA		SKALA	
10.2023		1:50	
OPRACOWANIE TECHNICZNE USTAWA O PRAWIE KOPLOWANIE, EDYCJA, UDOSTĘPNIANIE RYSUNKU W CAŁOŚCI BĄDŹ W CZĘŚCI BEZ PISEMNEJ ZGODY AUTORA JEST ZABRONIONE		NR RYSUNKU A2	