


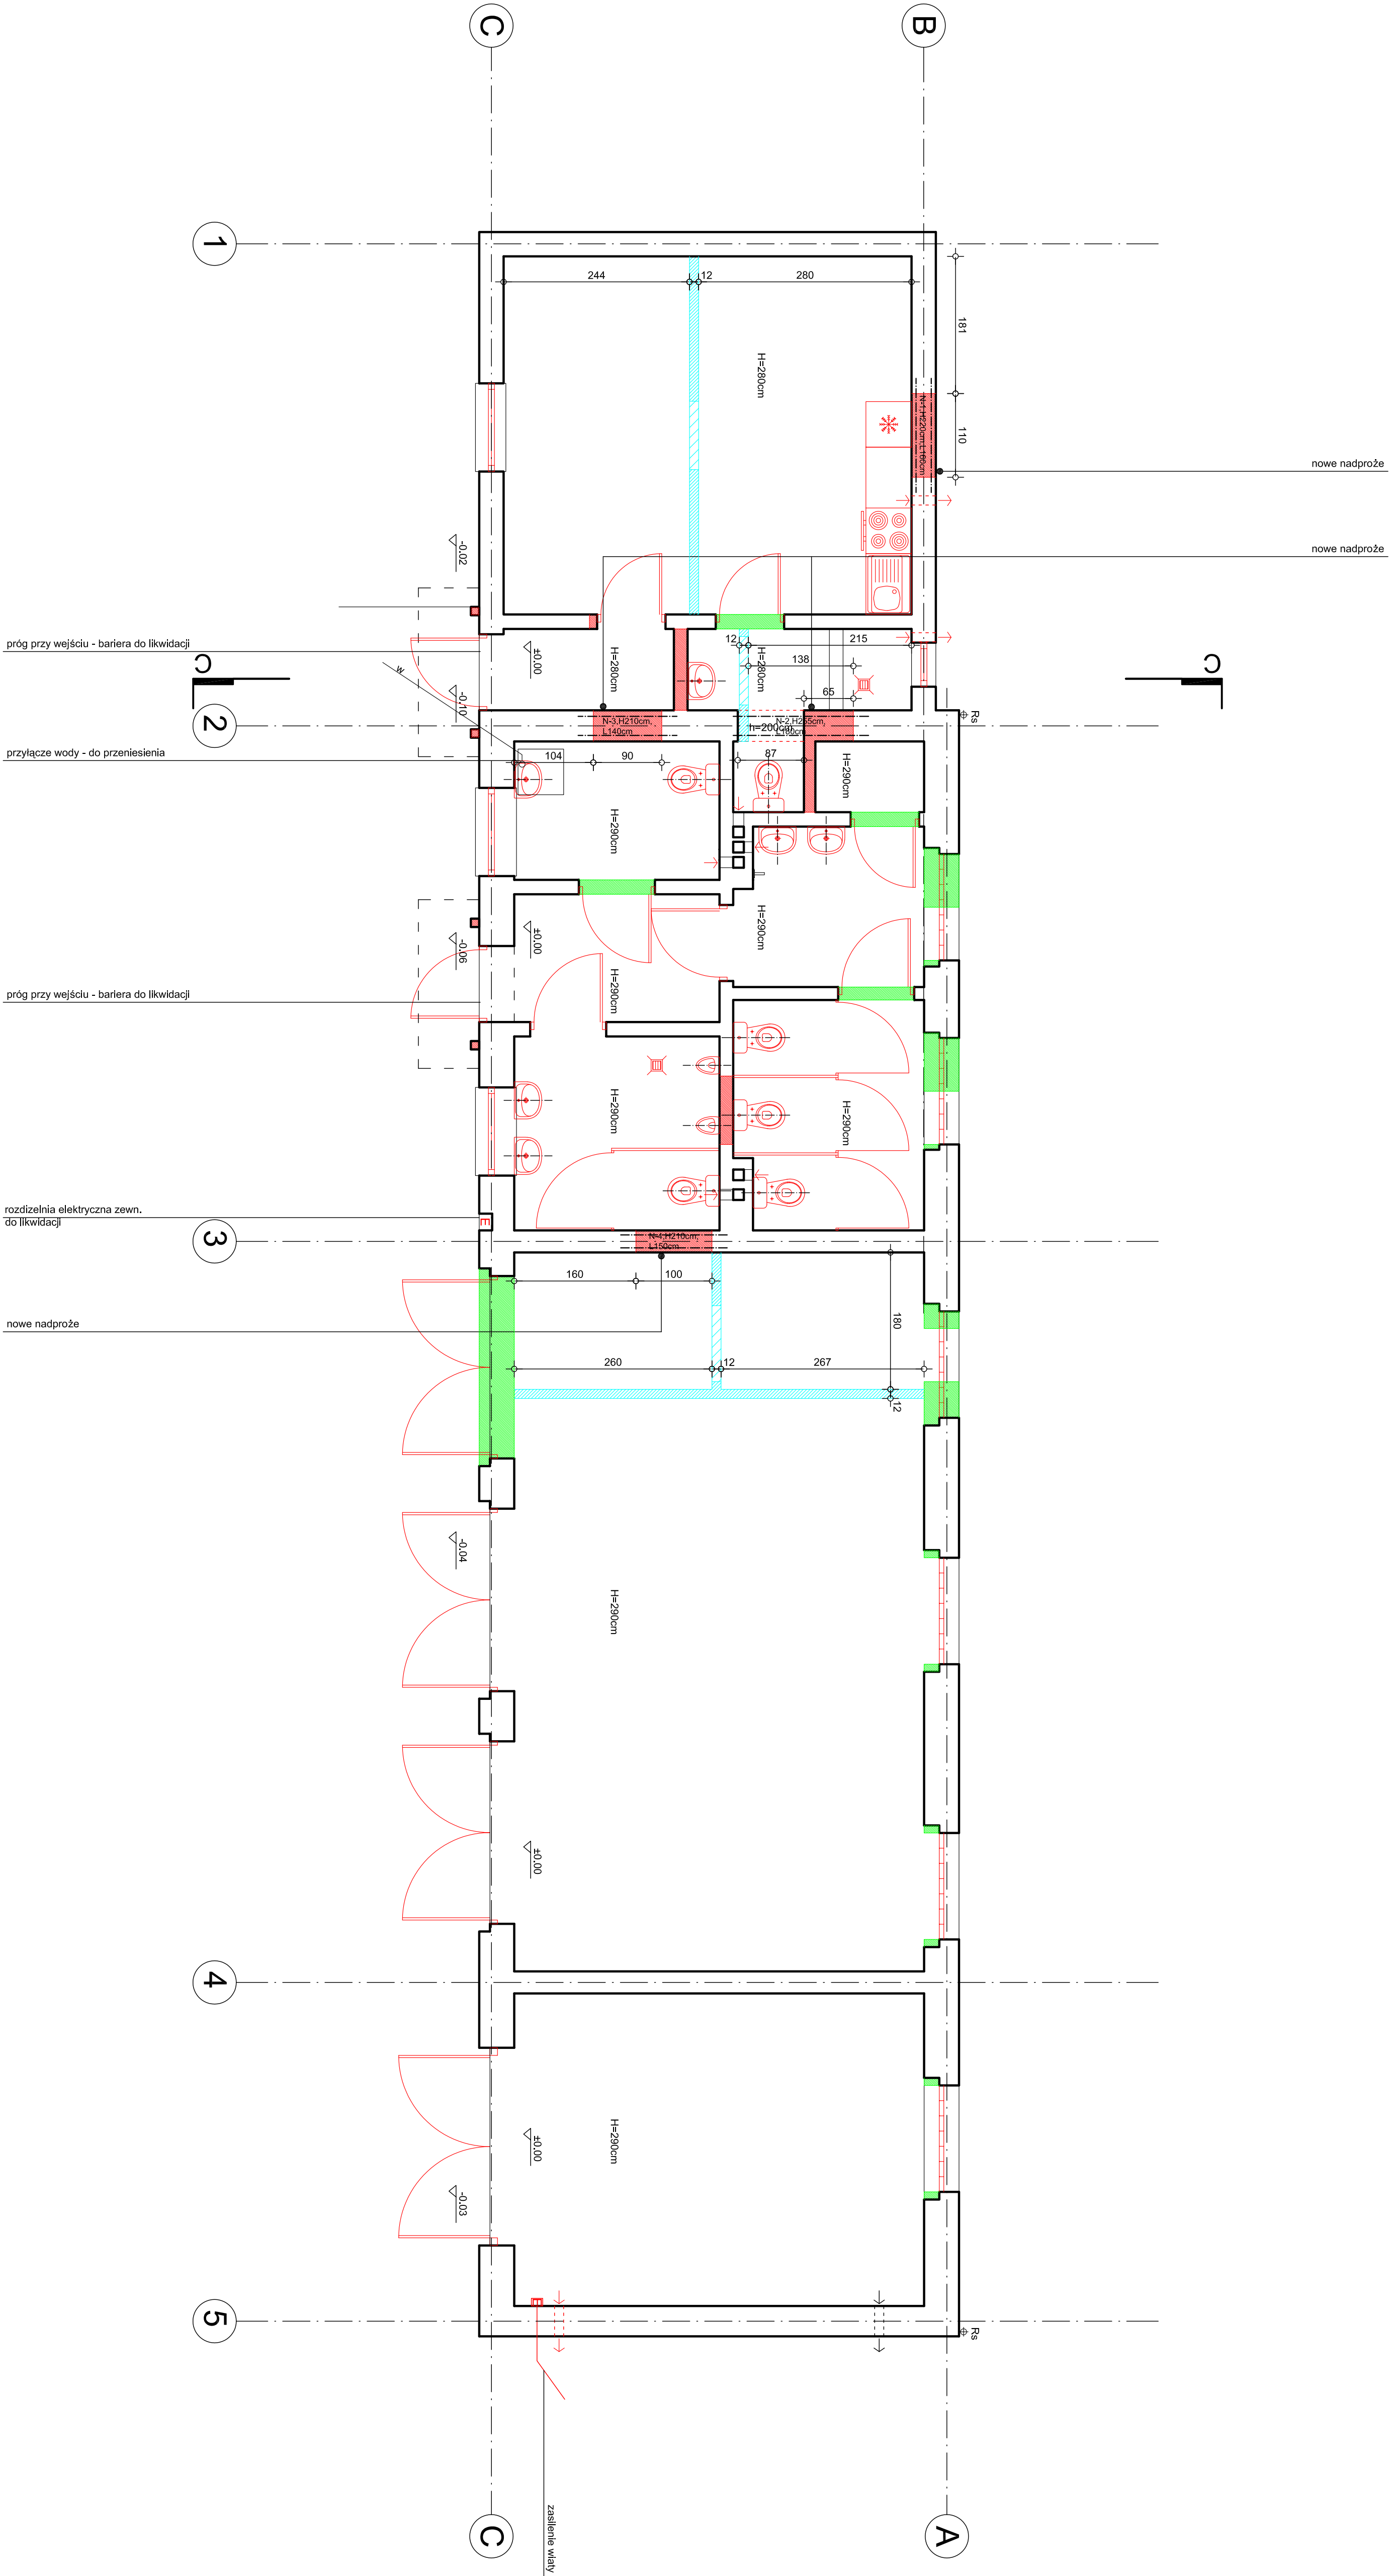

WYBURZENIA, DEMONTAŻE
ZAMUROWANIA
NOWOPROJEKTOWANE SCIANY DZIAŁOWE

JEDNOSTKA PROJEKTOWA
PRACOWNIA PROJEKTOWA WYKRZYKNIK WOLCIECH KOWALCZYK
ul. KOSCIUSZKI 12, lokal nr 10, 43-100 TYCHY tel. 699 065 995 pracownia@wykrzyk.pl
Faza
PROJEKT BUDOWLANY
Część
PROJEKT ARCHYTEKTONICZNO-BUDOWLANY
Temat obiektu
PRZEBUDOWA I TERMOMODERNIZACJA BUDYNKU WOLCIECH KOWALCZYK SOCIUM
Adres
ul. GRABOWA 3 BRNEK 42-690 TWOROG DZIAŁKA nr 88
INWESTOR
GOSPODARSTWO LEŚNE LASÓW PAŃSTWOWYCH NADLEŚNICTWO BRNEK ul. GRABOWA 3 BRNEK 42-690 TWOROG
PROJEKTANT
mgr inż. arch. Wojciech Kowalczyk upr. nr 5103.SLOK.km
OPRACOWANIE TECHNICZNE USTAWA O PRAWIE KOPLOWANIE EDYCJA UDOSTĘPNIANIE RYSUNKU W CAŁOŚCI BĄDŹ W CZĘŚCI BEZ PISEMNEJ ZGODY AUTORA JEST ZABRONIONE
NAZWA RYSUNKU
RZUT PODSTAWOWY - SCHEMAT WYBURZEŃ I ZAMUROWAŃ, NOWOPROJEKTOWANE
SCHEMAT DZIAŁOWE
DWA
SKALA
1:50
NR RYSUNKU
AS
11.2023